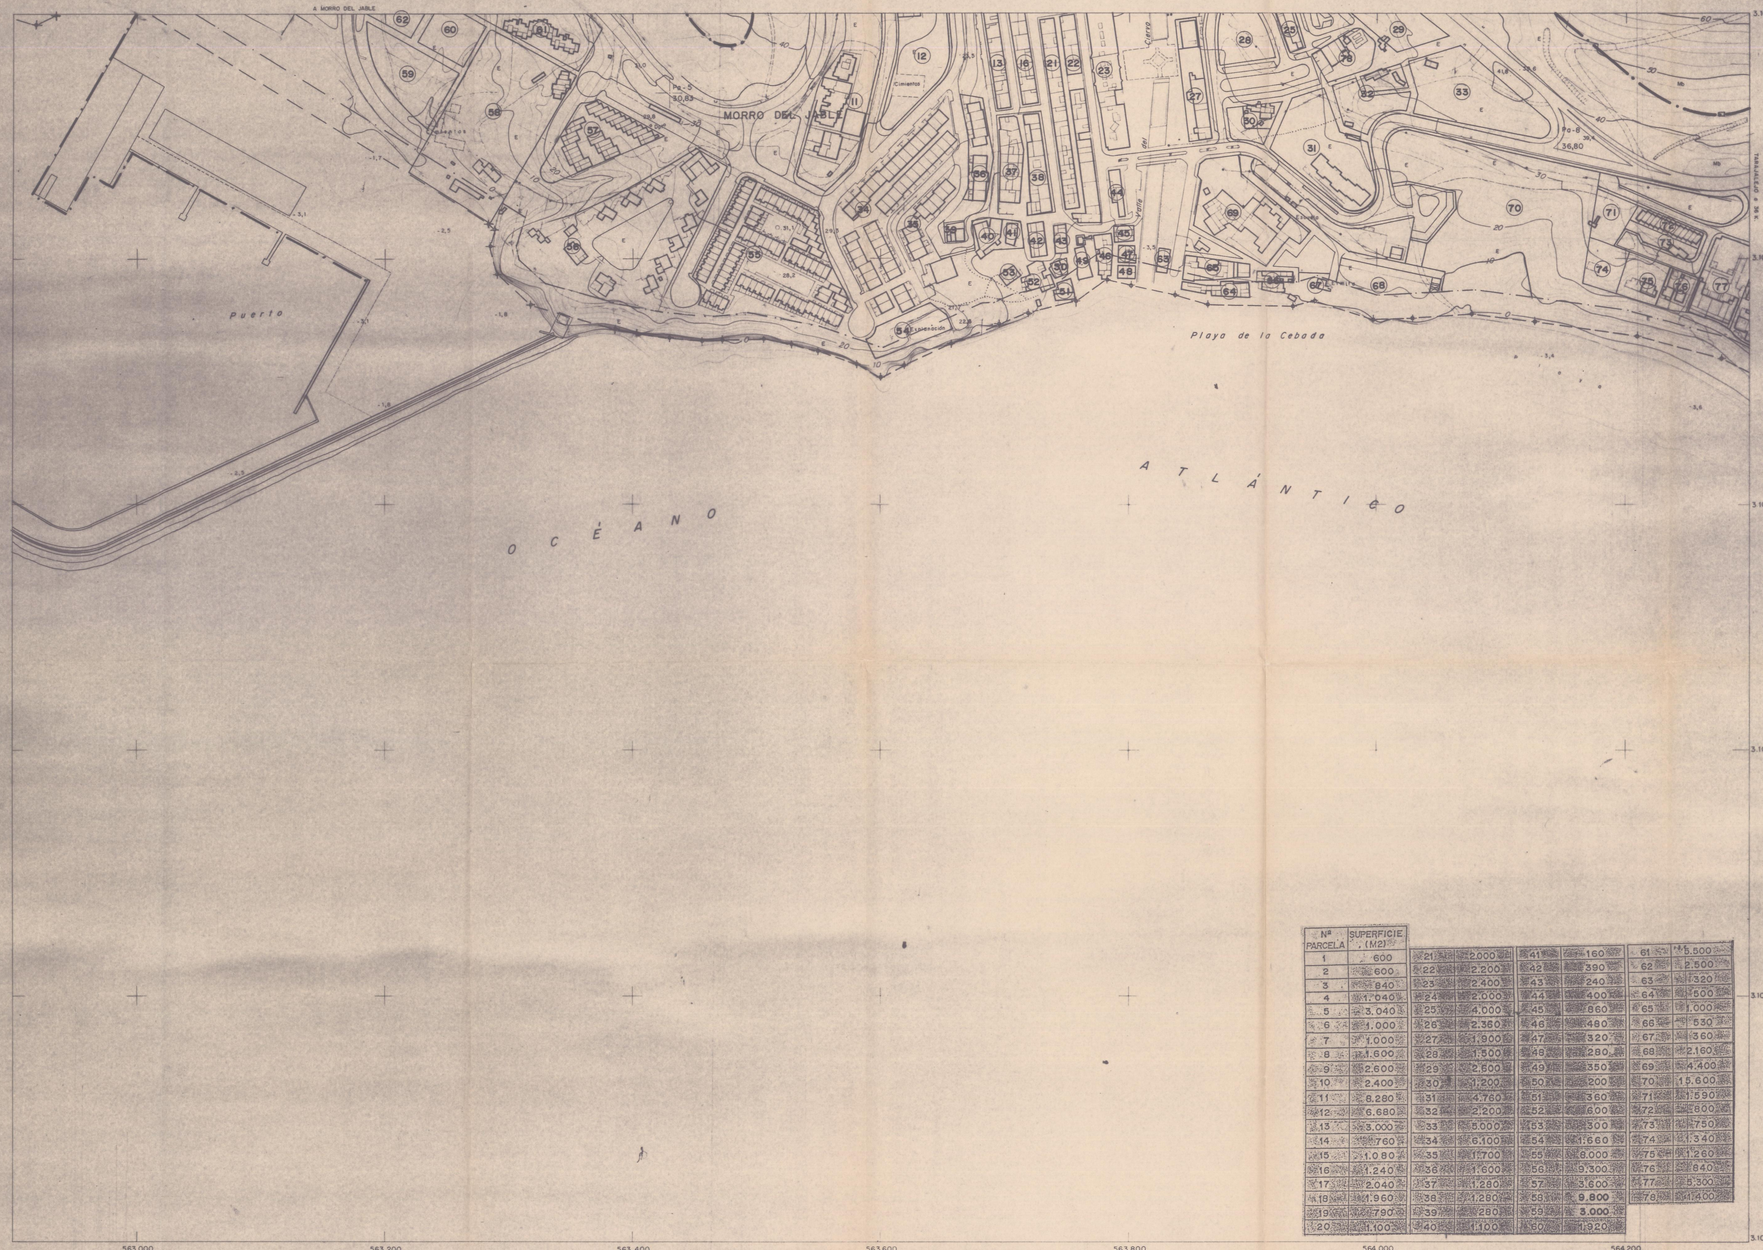

Nº PARCELA	SUPERFICIE (M2)							
1	600	21	2.000	41	160	61	5.500
2	600	22	2.200	42	390	62	2.500
3	840	23	2.400	43	240	63	1.320
4	1.040	24	2.000	44	400	64	500
5	3.040	25	4.000	45	860	65	1.000
6	1.000	26	2.360	46	480	66	530
7	1.000	27	1.900	47	320	67	360
8	1.600	28	1.300	48	280	68	2.160
9	2.600	29	2.600	49	350	69	4.400
10	2.400	30	1.200	50	200	70	15.600
11	8.280	31	4.760	51	360	71	1.590
12	6.680	32	2.200	52	600	72	600
13	3.000	33	5.000	53	300	73	750
14	760	34	6.400	54	1.660	74	1.340
15	1.080	35	1.700	55	8.000	75	1.260
16	1.240	36	1.600	56	9.300	76	640
17	2.040	37	1.280	57	3.600	77	5.300
18	1.960	38	1.280	58	9.800	78	1.400
19	790	39	280	59	3.000		
20	1.100	40	1.100	60	1.920		

USOS GLOBALES Y PORMENORIZADOS

SISTEMAS DE ESPACIOS LIBRES

DOTACIONAL

EQUIPAMIENTO COMUNITARIO E INSTITUCIONAL

- DC DOCENTE-CULTURAL
- S SANITARIO
- A ASISTENCIAL
- SC SOCIO CULTURAL
- DE DEPORTIVO Y DE ESPARCIMIENTO
- AD SERVICIOS PUBLICOS DE ADMINISTR.
- C COMERCIAL ABASTECIMIENTO

PARQUES Y JARDINES PUBLICOS

SERVICIOS E INFRAESTRUCTURAS URBANAS

RESIDENCIAL

INDUSTRIAL

DELIMITACIONES DE SUELO

- SUELO URBANO (SU)
- SUELO URBANIZABLE PROGRAMADO (SUP)
- SUELO URBANIZABLE NO PROGRAMADO (SUNP)
- SUELO RUSTICO :
  - SRP SUELO RUSTICO DE PROTECCION — SRPN, SRPP, SRPC
  - SRPR SUELO RUSTICO POTENCIALMENTE PRODUCTIVO
  - SRL SUELO RUSTICO DE LITORAL Y COSTERO
  - SRR SUELO RUSTICO RESIDUAL O COMUN

SISTEMAS GENERALES

- SISTEMA GENERAL VIARIO (SV) — SV-1, SV-2, SV-3
- SISTEMA GENERAL DE ESPACIOS LIBRES — SG-1
- SISTEMA GENERAL ADMINISTRATIVO — SG-2
- SISTEMA GENERAL COMERCIAL — SG-3
- SISTEMA GENERAL DE OCIO Y ESPARCIMIENTO — SG-4
- SISTEMA GENERAL CULTURAL Y DOCENTE — SG-5
- SISTEMA GENERAL SANITARIO — SG-6
- SISTEMA GENERAL DE INFRAESTRUCTURA — SG-8

ALINEACIONES Y RASANTES

- ALINEACION OFICIAL
- RASANTE OFICIAL

AREAS DE PLANEAMIENTO REMITIDO O DIFERENCIADO

- PLAN ESPECIAL DE REFORMA INTERIOR (PERI)
- PLAN ESPECIAL DE ADECUACION A LA LEY DE COSTAS (PEAC)
- AREAS DE PLANEAMIENTO DIFERENCIADO (APD)

PLAN GENERAL
DE ORDENACION URBANA DEL MUNICIPIO DE PAJARA

ISLA DE FUERTEVENTURA

Revision 89

PROMOTOR:
AYUNTAMIENTO DE PAJARA

DOCUMENTO: B — PLANOS DE ORDENACION

APARTADO: B-5 — SUELOS URBANOS

SUB-APARTADO: B-5-14 — MORRO JABLE

PLANO Num.: B-5-14-5 — ALINEACIONES, RASANTES, PARCELACIONES Y TIPOLOGIA VIARIA

ESCALA: 1/2.000 — OCTUBRE 1.989

Diligencia para hacer constar que este documento ha sido aprobado definitivamente en ejecución de los acuerdos de las RCA de 17/10/89 y 13/6/90.
El Secretario de la Comisión
Angel Alvarez Rivero
Jefe Negociado Planeamiento de la Dirección Gral. de Urbanismo de la CCAA

El presente documento fue aprobado provisionalmente por el Ayuntamiento en sesión de 14 NOV. 1989
EL SECRETARIO

AYUNTAMIENTO DE PAJARA

Ingeniero de Caminos, Canales y Puertos
RICARDO SANCHEZ HORMIGA
Colegiado 5.764
C/ Virgen del Rosario, 7 – 2A Tfn. (928)851257/59
PUERTO DEL ROSARIO – Fuerteventura