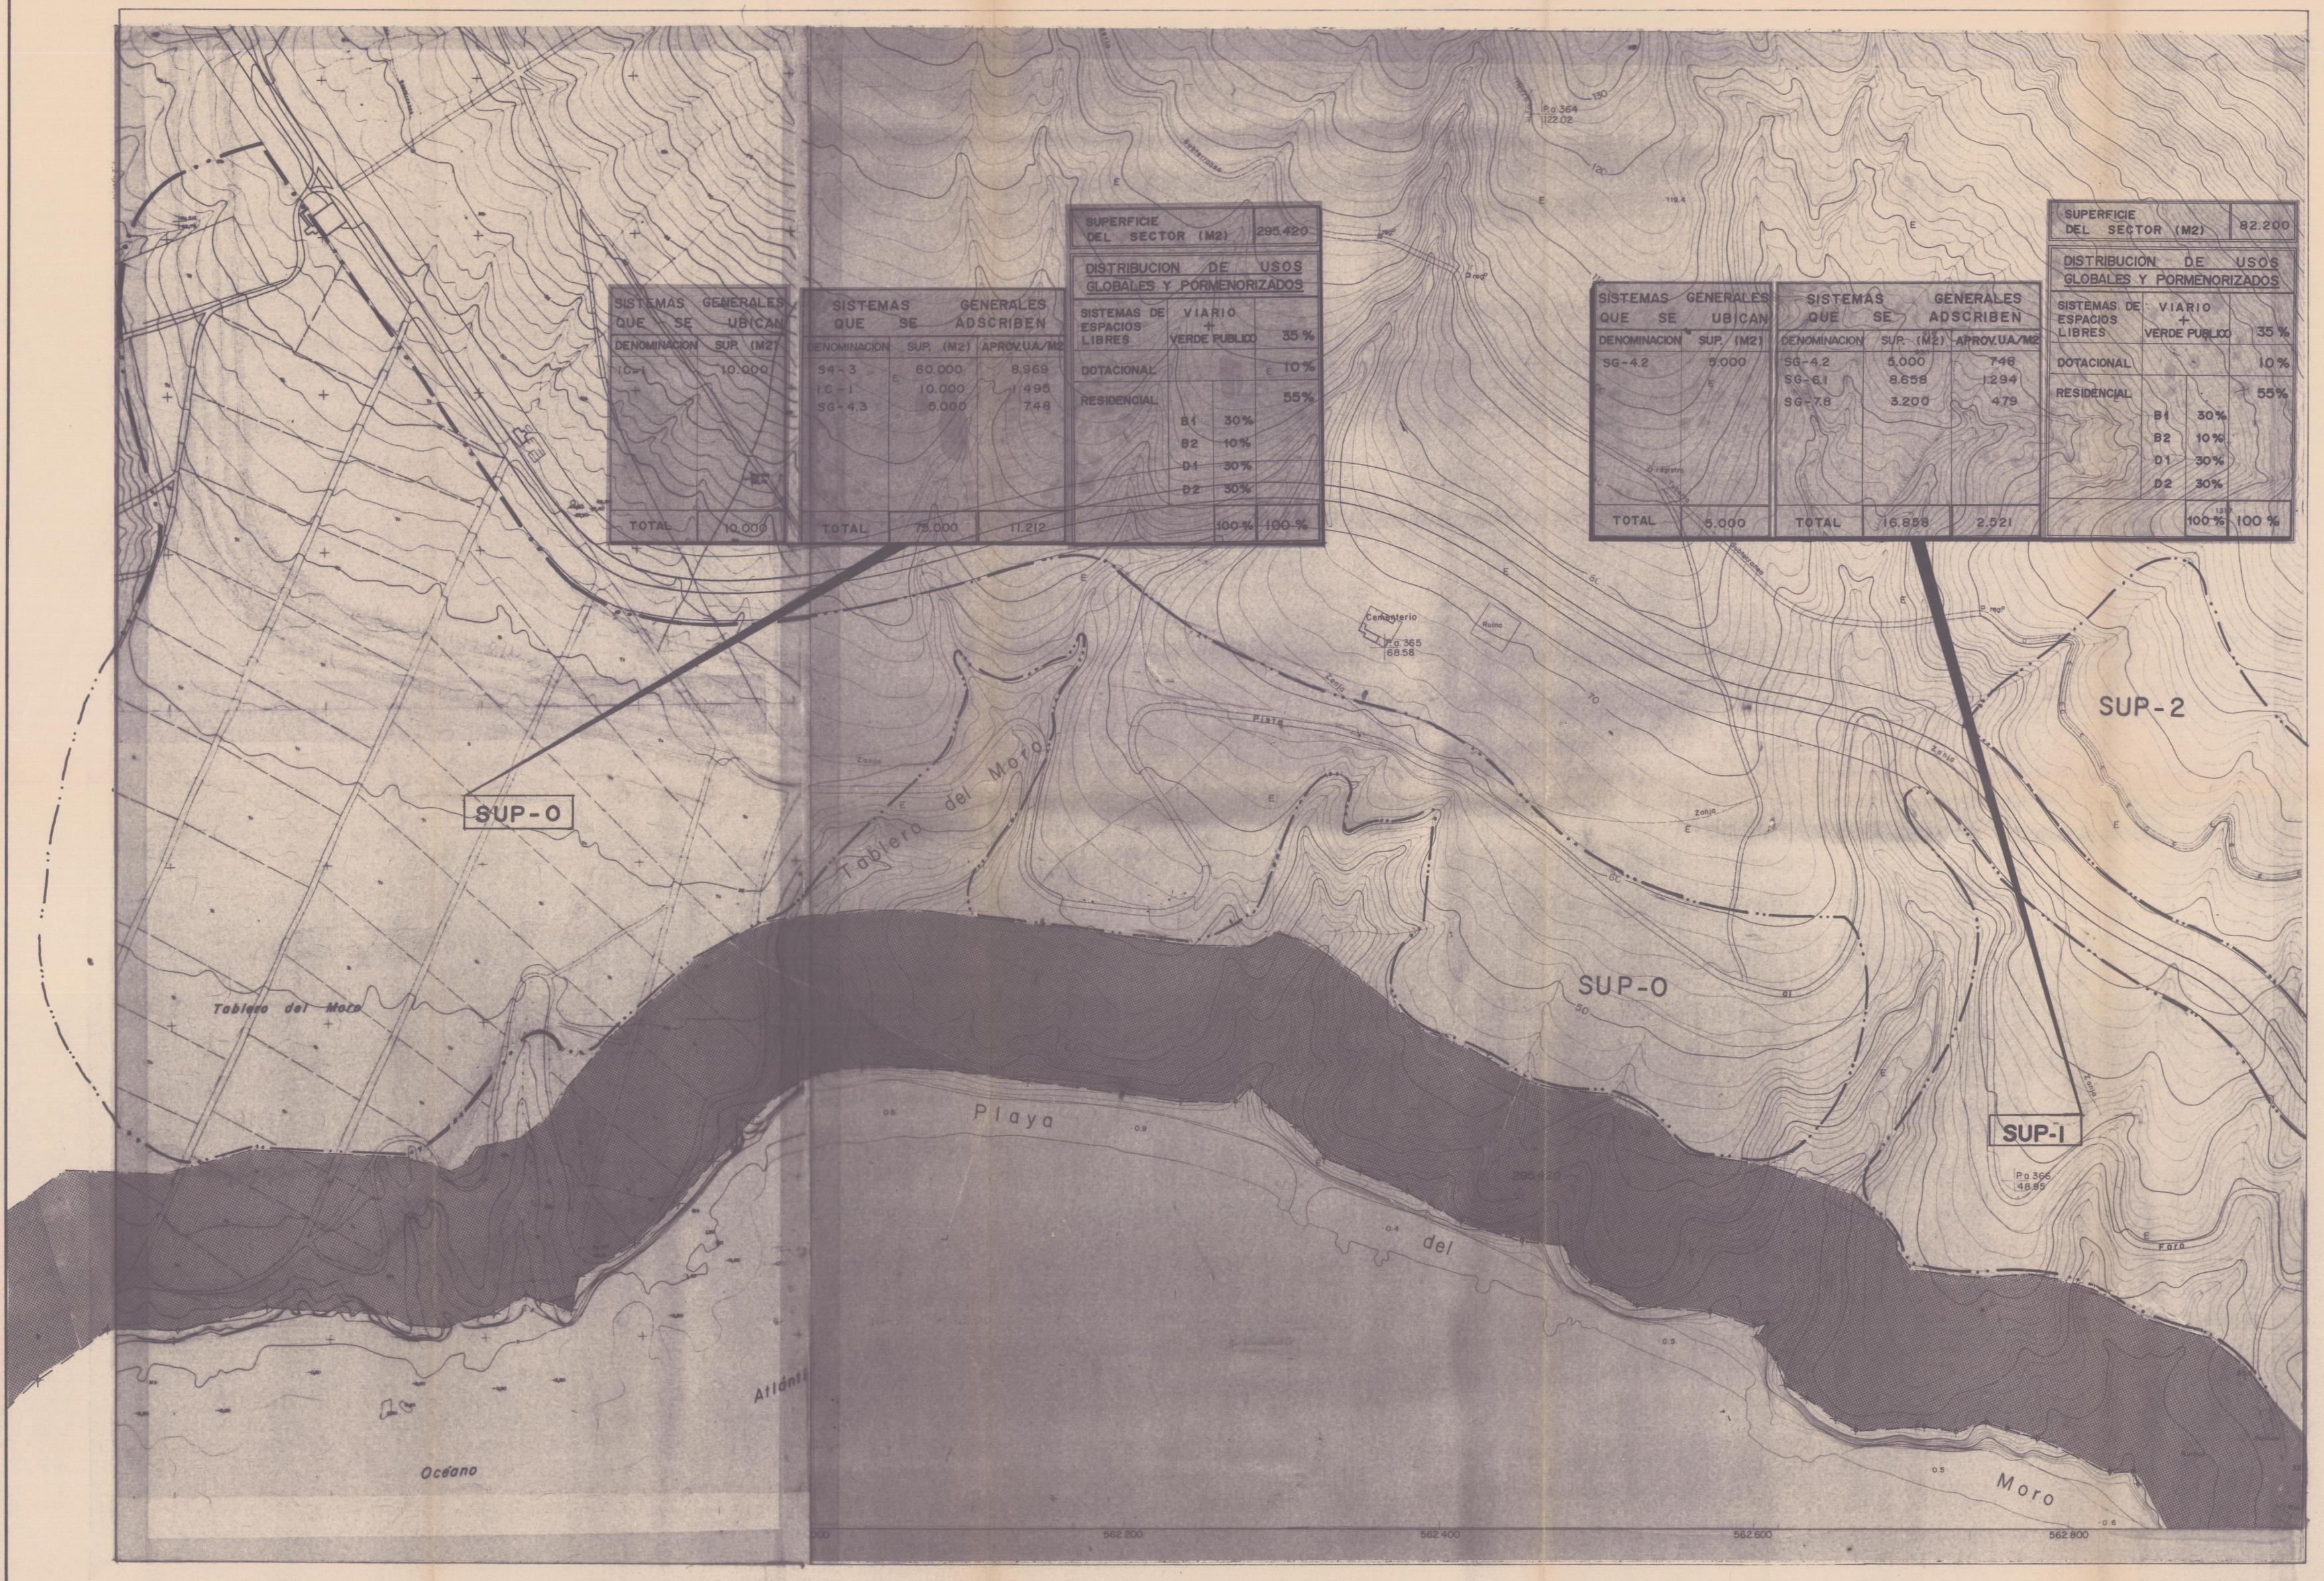

SISTEMAS GENERALES QUE SE UBICAN	
DENOMINACION	SUP. (M2)
IC-1	10.000
TOTAL	10.000

SISTEMAS GENERALES QUE SE ADSCRIBEN		
DENOMINACION	SUP. (M2)	APROV.UA/M2
SG-3	60.000	8.969
IG-1	10.000	1.496
SG-4.3	5.000	748
TOTAL	75.000	11.212

SUPERFICIE DEL SECTOR (M2)	295.420	
DISTRIBUCION DE USOS GLOBALES Y PORMENORIZADOS		
SISTEMAS DE ESPACIOS LIBRES	VIARIO + VERDE PUBLICO	35 %
DOTACIONAL		10 %
RESIDENCIAL		55 %
	B1 30 %	
	B2 10 %	
	D1 30 %	
	D2 30 %	
	100 %	100 %

SISTEMAS GENERALES QUE SE UBICAN	
DENOMINACION	SUP. (M2)
SG-4.2	5.000
TOTAL	5.000

SISTEMAS GENERALES QUE SE ADSCRIBEN		
DENOMINACION	SUP. (M2)	APROV.UA/M2
SG-4.2	5.000	748
SG-6.1	8.658	1.294
SG-7.8	3.200	479
TOTAL	16.858	2.521

SUPERFICIE DEL SECTOR (M2)	82.200	
DISTRIBUCION DE USOS GLOBALES Y PORMENORIZADOS		
SISTEMAS DE ESPACIOS LIBRES	VIARIO + VERDE PUBLICO	35 %
DOTACIONAL		10 %
RESIDENCIAL		55 %
	B1 30 %	
	B2 10 %	
	D1 30 %	
	D2 30 %	
	100 %	100 %

USOS GLOBALES Y PORMENORIZADOS

SISTEMAS DE ESPACIOS LIBRES

DOTACIONAL

EQUIPAMIENTO COMUNITARIO E INSTITUCIONAL

- DC DOCENTE-CULTURAL
- S SANITARIO
- A ASISTENCIAL
- SC SOCIO CULTURAL
- DE DEPORTIVO Y DE ESPARCIMIENTO
- AD SERVICIOS PUBLICOS DE ADMINISTR.
- C COMERCIAL ABASTECIMIENTO

PARQUES Y JARDINES PUBLICOS

SERVICIOS E INFRAESTRUCTURAS URBANAS

RESIDENCIAL

SERVIDUMBRE DE COSTA

INDUSTRIAL

DELIMITACIONES DE SUELO

SUELO URBANO (SU)

SUELO URBANIZABLE PROGRAMADO (SUP)

SUELO URBANIZABLE NO PROGRAMADO (SUNP)

SUELO RUSTICO :

- SRP SUELO RUSTICO DE PROTECCION — SRPN, SRPP, SRPC
- SRPR SUELO RUSTICO POTENCIALMENTE PRODUCTIVO
- SRL SUELO RUSTICO DE LITORAL Y COSTERO
- SRR SUELO RUSTICO RESIDUAL O COMUN

SISTEMAS GENERALES

SISTEMA GENERAL VIARIO (SV)	SV-1
	SV-2
	SV-3
SISTEMA GENERAL DE ESPACIOS LIBRES	SG-1
SISTEMA GENERAL ADMINISTRATIVO	SG-2
SISTEMA GENERAL COMERCIAL	SG-3
SISTEMA GENERAL DE OCIO Y ESPARCIMIENTO	SG-4
SISTEMA GENERAL CULTURAL Y DOCENTE	SG-5
SISTEMA GENERAL SANITARIO	SG-6
SISTEMA GENERAL DE INFRAESTRUCTURA	SG-8

ALINEACIONES Y RASANTES

ALINEACION OFICIAL

RASANTE OFICIAL

AREAS DE PLANEAMIENTO REMITIDO O DIFERENCIADO

- PLAN ESPECIAL DE REFORMA INTERIOR (PERI)
- PLAN ESPECIAL DE ADECUACION A LA LEY DE COSTAS (PEAC)
- AREAS DE PLANEAMIENTO DIFERENCIADO (APD)

PLAN GENERAL
DE ORDENACION URBANA DEL MUNICIPIO DE PAJARA

ISLA DE FUERTEVENTURA

Revision 89

PROMOTOR: AYUNTAMIENTO DE PAJARA

Diligencia para hacer constar que este documento ha sido remitido definitivamente por dicado ayuntamiento en ejecución de las Sentencias dictadas en los RCA.nº 1276/89 y 1349/89.

DOCUMENTO: B — PLANOS DE ORDENACION

APARTADO: B - 6 — SUELO URBANIZABLE PROGRAMADO

SUB-APARTADO: B-6-1 — ZONA INFLUENCIA PUERTO DE MORRO JABLE

PLANO Núm.: B-6-1-I — DELIMITACION DE SECTORES. SISTEMAS GENERALES Y LOCALES. ASIGNACION DE USOS GLOBALES

ESCALA: 1/2.000

OCTUBRE 1.989

Aprobado provisionalmente por el Ayuntamiento Pleno en sesión de 14 NOV 1989

EL SECRETARIO

AYUNTAMIENTO PAJARA FUERTEVENTURA

Ingeniero de Caminos, Canales y Puertos
RICARDO SANCHEZ HORMIGA
Colegiado 5.764
C/ Virgen del Rosario, 7 – 2A Tfn. (928)851257/59
PUERTO DEL ROSARIO – Fuerteventura