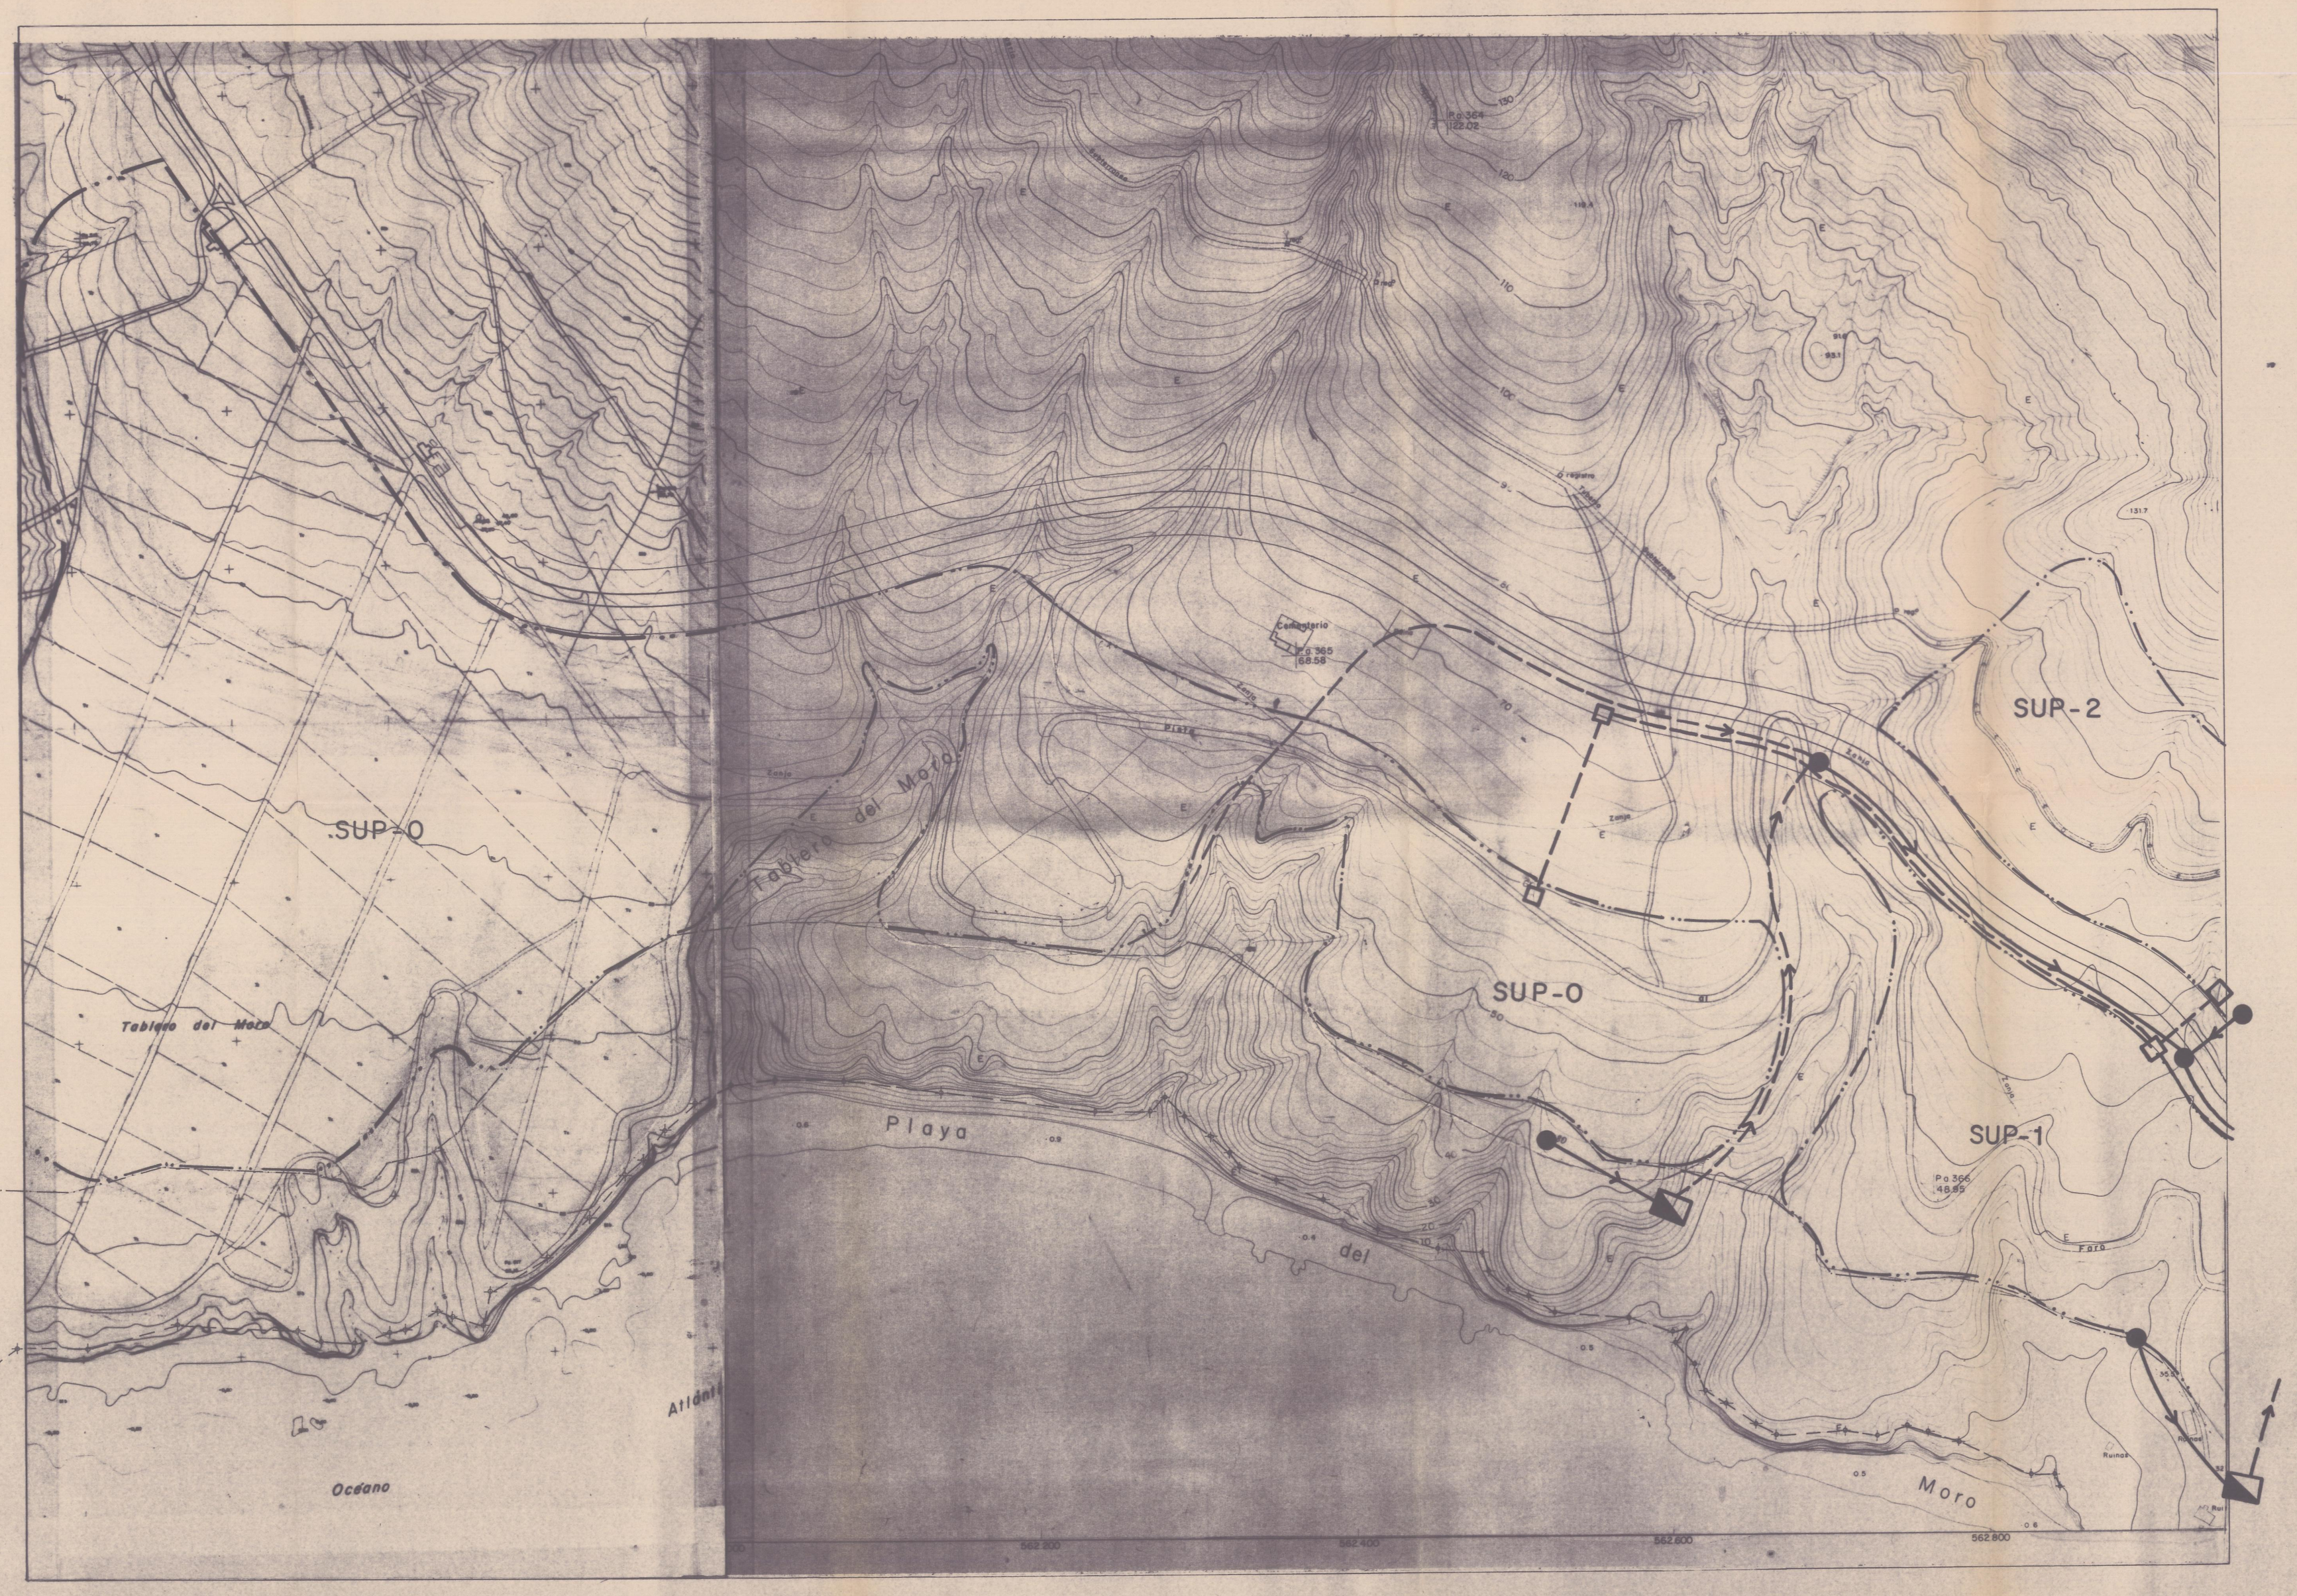

USOS GLOBALES Y PORMENORIZADOS

SISTEMAS DE ESPACIOS LIBRES

DOTACIONAL

EQUIPAMIENTO COMUNITARIO E INSTITUCIONAL

- DC DOCENTE–CULTURAL
- S SANITARIO
- A ASISTENCIAL
- SC SOCIO CULTURAL
- DE DEPORTIVO Y DE ESPARCIMIENTO
- AD SERVICIOS PUBLICOS DE ADMINISTR.
- C COMERCIAL ABASTECIMIENTO

PARQUES Y JARDINES PUBLICOS

SERVICIOS E INFRAESTRUCTURAS URBANAS

RESIDENCIAL

INDUSTRIAL

DELIMITACIONES DE SUELO

SUELO URBANO (SU)

SUELO URBANIZABLE PROGRAMADO (SUP)

SUELO URBANIZABLE NO PROGRAMADO (SUNP)

SUELO RUSTICO :

SRP	SUELO RUSTICO DE PROTECCION	SRPN, SRPP, SRPC
SRPR	SUELO RUSTICO POTENCIALMENTE PRODUCTIVO	
SRL	SUELO RUSTICO DE LITORAL Y COSTERO	
SRR	SUELO RUSTICO RESIDUAL O COMUN	

SISTEMAS GENERALES

SISTEMA GENERAL VIARIO (SV)	SV–1
	SV–2
	SV–3
SISTEMA GENERAL DE ESPACIOS LIBRES	SG–1
SISTEMA GENERAL ADMINISTRATIVO	SG–2
SISTEMA GENERAL COMERCIAL	SG–3
SISTEMA GENERAL DE OCIO Y ESPARCIMIENTO	SG–4
SISTEMA GENERAL CULTURAL Y DOCENTE	SG–5
SISTEMA GENERAL SANITARIO	SG–6
SISTEMA GENERAL DE INFRAESTRUCTURA	SG–8

ALINEACIONES Y RASANTES

ALINEACION OFICIAL

RASANTE OFICIAL

AREAS DE PLANEAMIENTO REMITIDO O DIFERENCIADO

- PLAN ESPECIAL DE REFORMA INTERIOR (PERI)
- PLAN ESPECIAL DE ADECUACION A LA LEY DE COSTAS (PEAC)
- AREAS DE PLANEAMIENTO DIFERENCIADO (APD)

LEYENDA

- ESTACION DE IMPULSION AGUAS RESIDUALES
- RED DE ALCANTARILLADO
- CONDUCCION DE IMPULSION AGUAS RESIDUALES
- ESTACION DEPURADORA

LEYENDA

- DEPOSITO REGULADOR
- POTABILIZADORA
- ARQUETA DE DERIVACION
- RED DE AGUA POTABLE
- IMPULSION

PLAN GENERAL
DE ORDENACION URBANA DEL MUNICIPIO DE PAJARA

ISLA DE FUERTEVENTURA

Revision 89

Diligencia para hacer constar que este documento ha sido aprobado definitivamente por acuerdo administrativo en ejecución de las Sentencias dictadas en los RCA nº 127/1989 y 134/1990.

AYUNTAMIENTO DE PAJARA

Las Palmas de Gran Canaria, a 28 de noviembre de 1997

DOCUMENTO	B — PLANOS DE ORDENACION
APARTADO	B-6 — SUELO URBANIZABLE PROGRAMADO
SUB-APARTADO	B-6-1 — ZONA DE INFLUENCIA NUCLEO DE PUERTO DE MORRO JABLE
PLANO Num.	B-6-1-2-1 — ESQUEMAS BASICOS DE INSTALACIONES Y SERVICIOS (SANEAMIENTO Y AGUA POTABLE
ESCALA	1: 2.000 — OCTUBRE 1.989

El presente documento fue aprobado provisionalmente por el Ayuntamiento en 14 NOV. 1989

EL SECRETARIO

Ingeniero de Caminos, Canales y Puertos
RICARDO SANCHEZ HORMIGA
Colegiado 5.
C/ Virgen del Rosario, 7 – 2A Tfn. (928)851257/59
PUERTO DEL ROSARIO – Fuerteventura