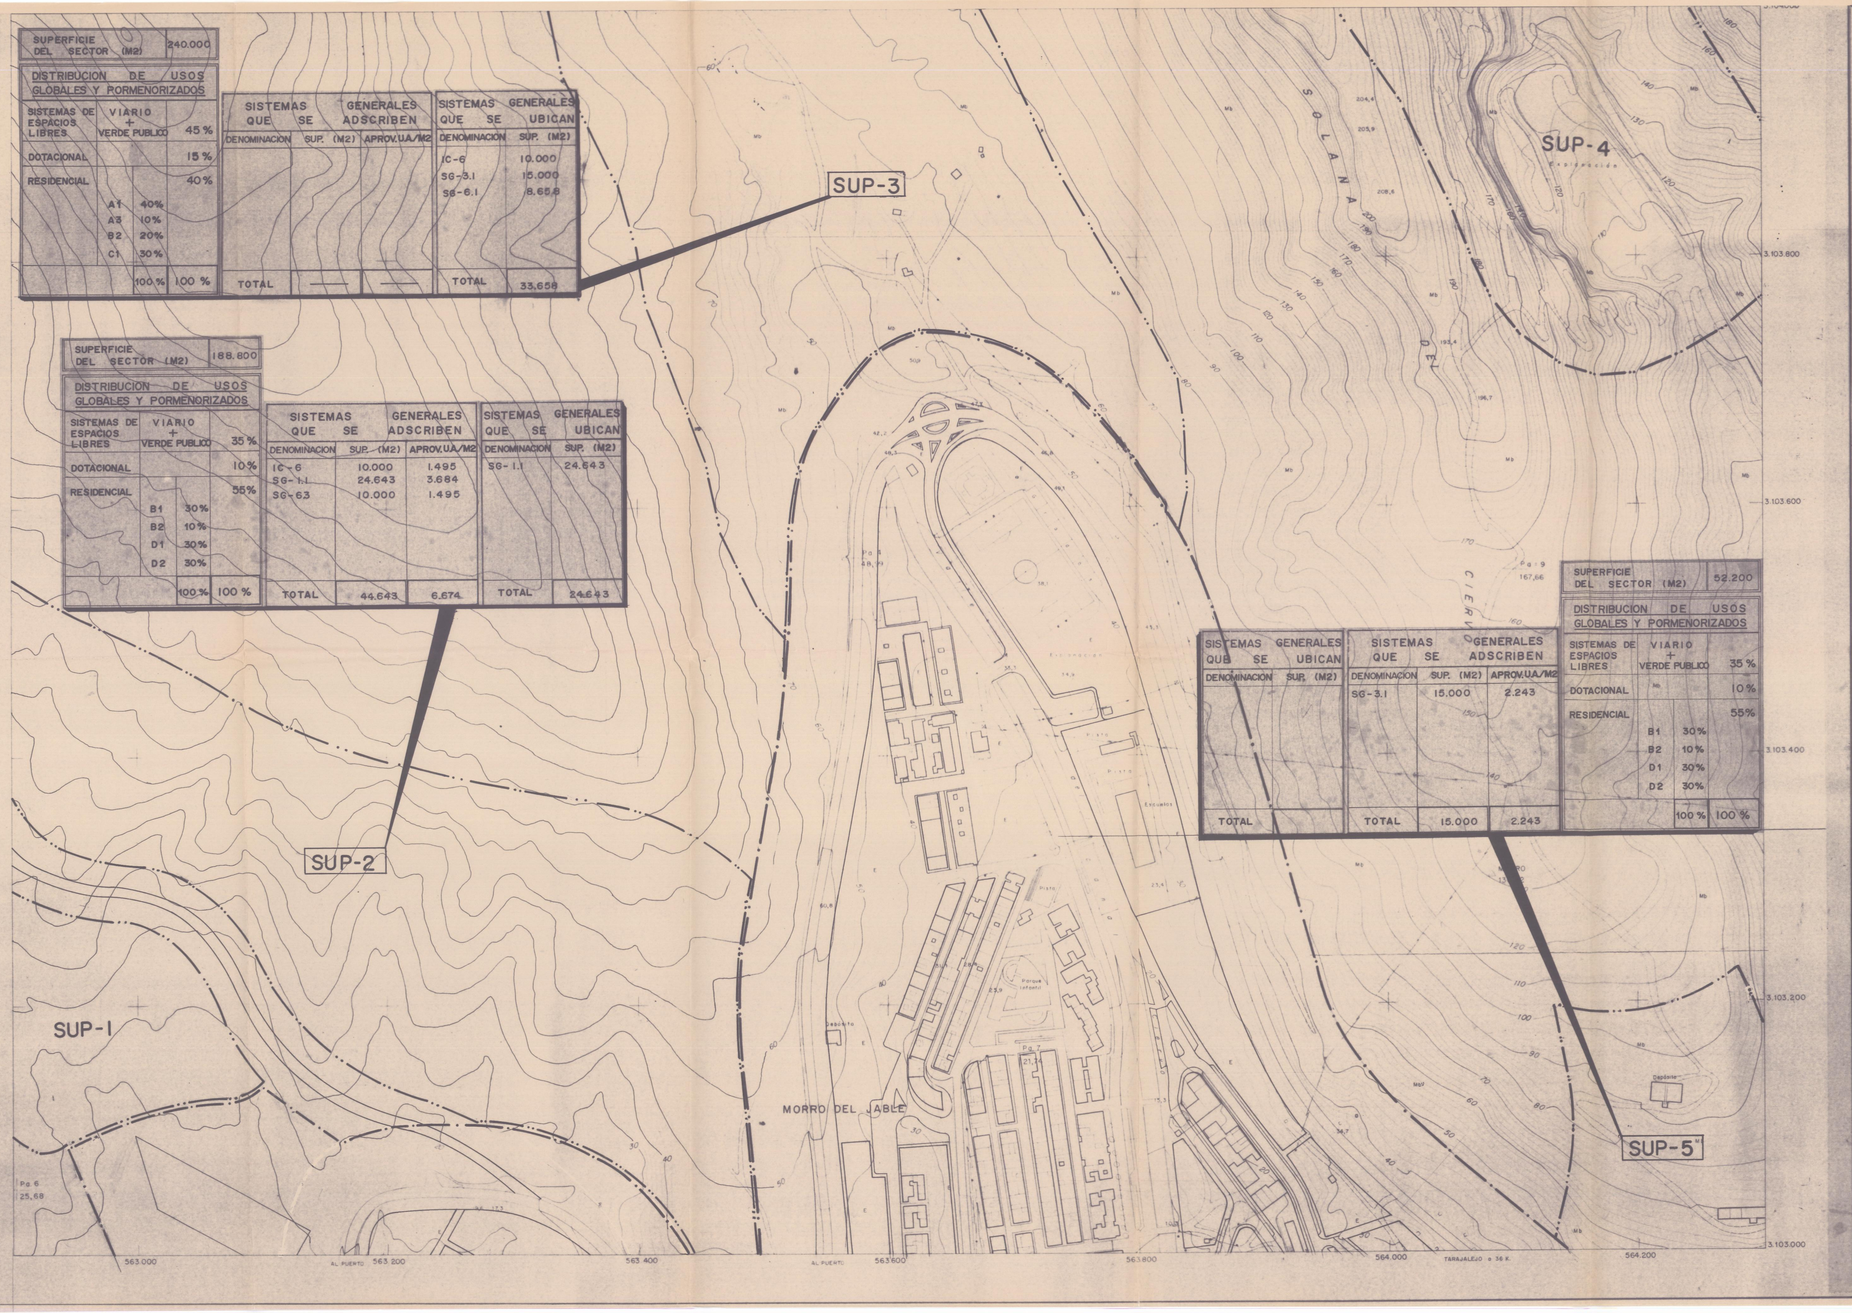

SUPERFICIE DEL SECTOR (M2)		240.000
DISTRIBUCION DE USOS GLOBALES Y PORMENORIZADOS		
SISTEMAS DE ESPACIOS LIBRES	VIARIO + VERDE PUBLICO	45 %
DOTACIONAL		15 %
RESIDENCIAL		40 %
	A1 40%	
	A3 10%	
	B2 20%	
	C1 30%	
	100 %	100 %

SISTEMAS GENERALES QUE SE ADSCRIBEN		
DENOMINACION	SUP. (M2)	APROV.U.A./M2
TOTAL	——	——

SISTEMAS GENERALES QUE SE UBICAN	
DENOMINACION	SUP. (M2)
IC-6	10.000
SG-3.1	15.000
SG-6.1	8.658
TOTAL	33.658

SUPERFICIE DEL SECTOR (M2)		188.800
DISTRIBUCION DE USOS GLOBALES Y PORMENORIZADOS		
SISTEMAS DE ESPACIOS LIBRES	VIARIO + VERDE PUBLICO	35 %
DOTACIONAL		10 %
RESIDENCIAL		55 %
	B1 30%	
	B2 10%	
	D1 30%	
	D2 30%	
	100 %	100 %

SISTEMAS GENERALES QUE SE ADSCRIBEN		
DENOMINACION	SUP. (M2)	APROV.U.A./M2
IC-6	10.000	1.495
SG-1.1	24.643	3.684
SG-63	10.000	1.495
TOTAL	44.643	6.674

SISTEMAS GENERALES QUE SE UBICAN	
DENOMINACION	SUP. (M2)
SG-1.1	24.643
TOTAL	24.643

SISTEMAS GENERALES QUE SE UBICAN	
DENOMINACION	SUP. (M2)
TOTAL	

SISTEMAS GENERALES QUE SE ADSCRIBEN		
DENOMINACION	SUP. (M2)	APROV.U.A./M2
SG-3.1	15.000	2.243
TOTAL	15.000	2.243

SUPERFICIE DEL SECTOR (M2)		52.200
DISTRIBUCION DE USOS GLOBALES Y PORMENORIZADOS		
SISTEMAS DE ESPACIOS LIBRES	VIARIO + VERDE PUBLICO	35 %
DOTACIONAL		10 %
RESIDENCIAL		55 %
	B1 30%	
	B2 10%	
	D1 30%	
	D2 30%	
	100 %	100 %

USOS GLOBALES Y PORMENORIZADOS

SISTEMAS DE ESPACIOS LIBRES

DOTACIONAL

EQUIPAMIENTO COMUNITARIO E INSTITUCIONAL

- DC DOCENTE-CULTURAL
- S SANITARIO
- A ASISTENCIAL
- SC SOCIO CULTURAL
- DE DEPORTIVO Y DE ESPARCIMIENTO
- AD SERVICIOS PUBLICOS DE ADMINISTR.
- C COMERCIAL ABASTECIMIENTO

PARQUES Y JARDINES PUBLICOS

SERVICIOS E INFRAESTRUCTURAS URBANAS

RESIDENCIAL

INDUSTRIAL

DELIMITACIONES DE SUELO

SUELO URBANO (SU)

SUELO URBANIZABLE PROGRAMADO (SUP)

SUELO URBANIZABLE NO PROGRAMADO (SUNP)

SUELO RUSTICO :

- SRP SUELO RUSTICO DE PROTECCION — SRPN, SRPP, SRPC
- SRPR SUELO RUSTICO POTENCIALMENTE PRODUCTIVO
- SRL SUELO RUSTICO DE LITORAL Y COSTERO
- SRR SUELO RUSTICO RESIDUAL O COMUN

SISTEMAS GENERALES

SISTEMA GENERAL VIARIO (SV)	SV-1
	SV-2
	SV-3
SISTEMA GENERAL DE ESPACIOS LIBRES	SG-1
SISTEMA GENERAL ADMINISTRATIVO	SG-2
SISTEMA GENERAL COMERCIAL	SG-3
SISTEMA GENERAL DE OCIO Y ESPARCIMIENTO	SG-4
SISTEMA GENERAL CULTURAL Y DOCENTE	SG-5
SISTEMA GENERAL SANITARIO	SG-6
SISTEMA GENERAL DE INFRAESTRUCTURA	SG-8

ALINEACIONES Y RASANTES

ALINEACIÓN OFICIAL

RASANTE OFICIAL

AREAS DE PLANEAMIENTO REMITIDO O DIFERENCIADO

- PLAN ESPECIAL DE REFORMA INTERIOR (PERI)
- PLAN ESPECIAL DE ADECUACION A LA LEY DE COSTAS (PEAC)
- AREAS DE PLANEAMIENTO DIFERENCIADO (APD)

PLAN GENERAL
DE ORDENACION URBANA DEL MUNICIPIO DE PAJARA

ISLA DE FUERTEVENTURA

Revisión 89

Diligencia para hacer constar que este documento ha sido formalizado administrativamente por silencio administrativo en ejecución de las Sentencias dictadas en los PO.PA.nº 127/1989 y 128/1989

PROMOTOR: AYUNTAMIENTO DE PAJARA

Este documento que aprobó provisionalmente por el Ayuntamiento en sesión de ... 1989

DOCUMENTO: B. PLANOS DE ORDENACION

APARTADO: B-6 — SUELO URBANIZABLE PROGRAMADO

SUB-APARTADO: B-6-2 — ZONA INFLUENCIA NUCLEO DE MORRO JABLE

PLANO Num.: B-6-2-1 (a) — DELIMITACION DE SECTORES.SISTEMAS GENERALES Y LOCALES.ASIGNACION DE USOS GLOBALES

ESCALA: 1:2.000

OCTUBRE 1.989

Ingeniero de Caminos, Canales y Puertos
RICARDO SANCHEZ HORMIGA
Colegiado 5.764
C/ Virgen del Rosario, 7 - 2A Tfn. (928)851257/59
PUERTO DEL ROSARIO - Fuerteventura