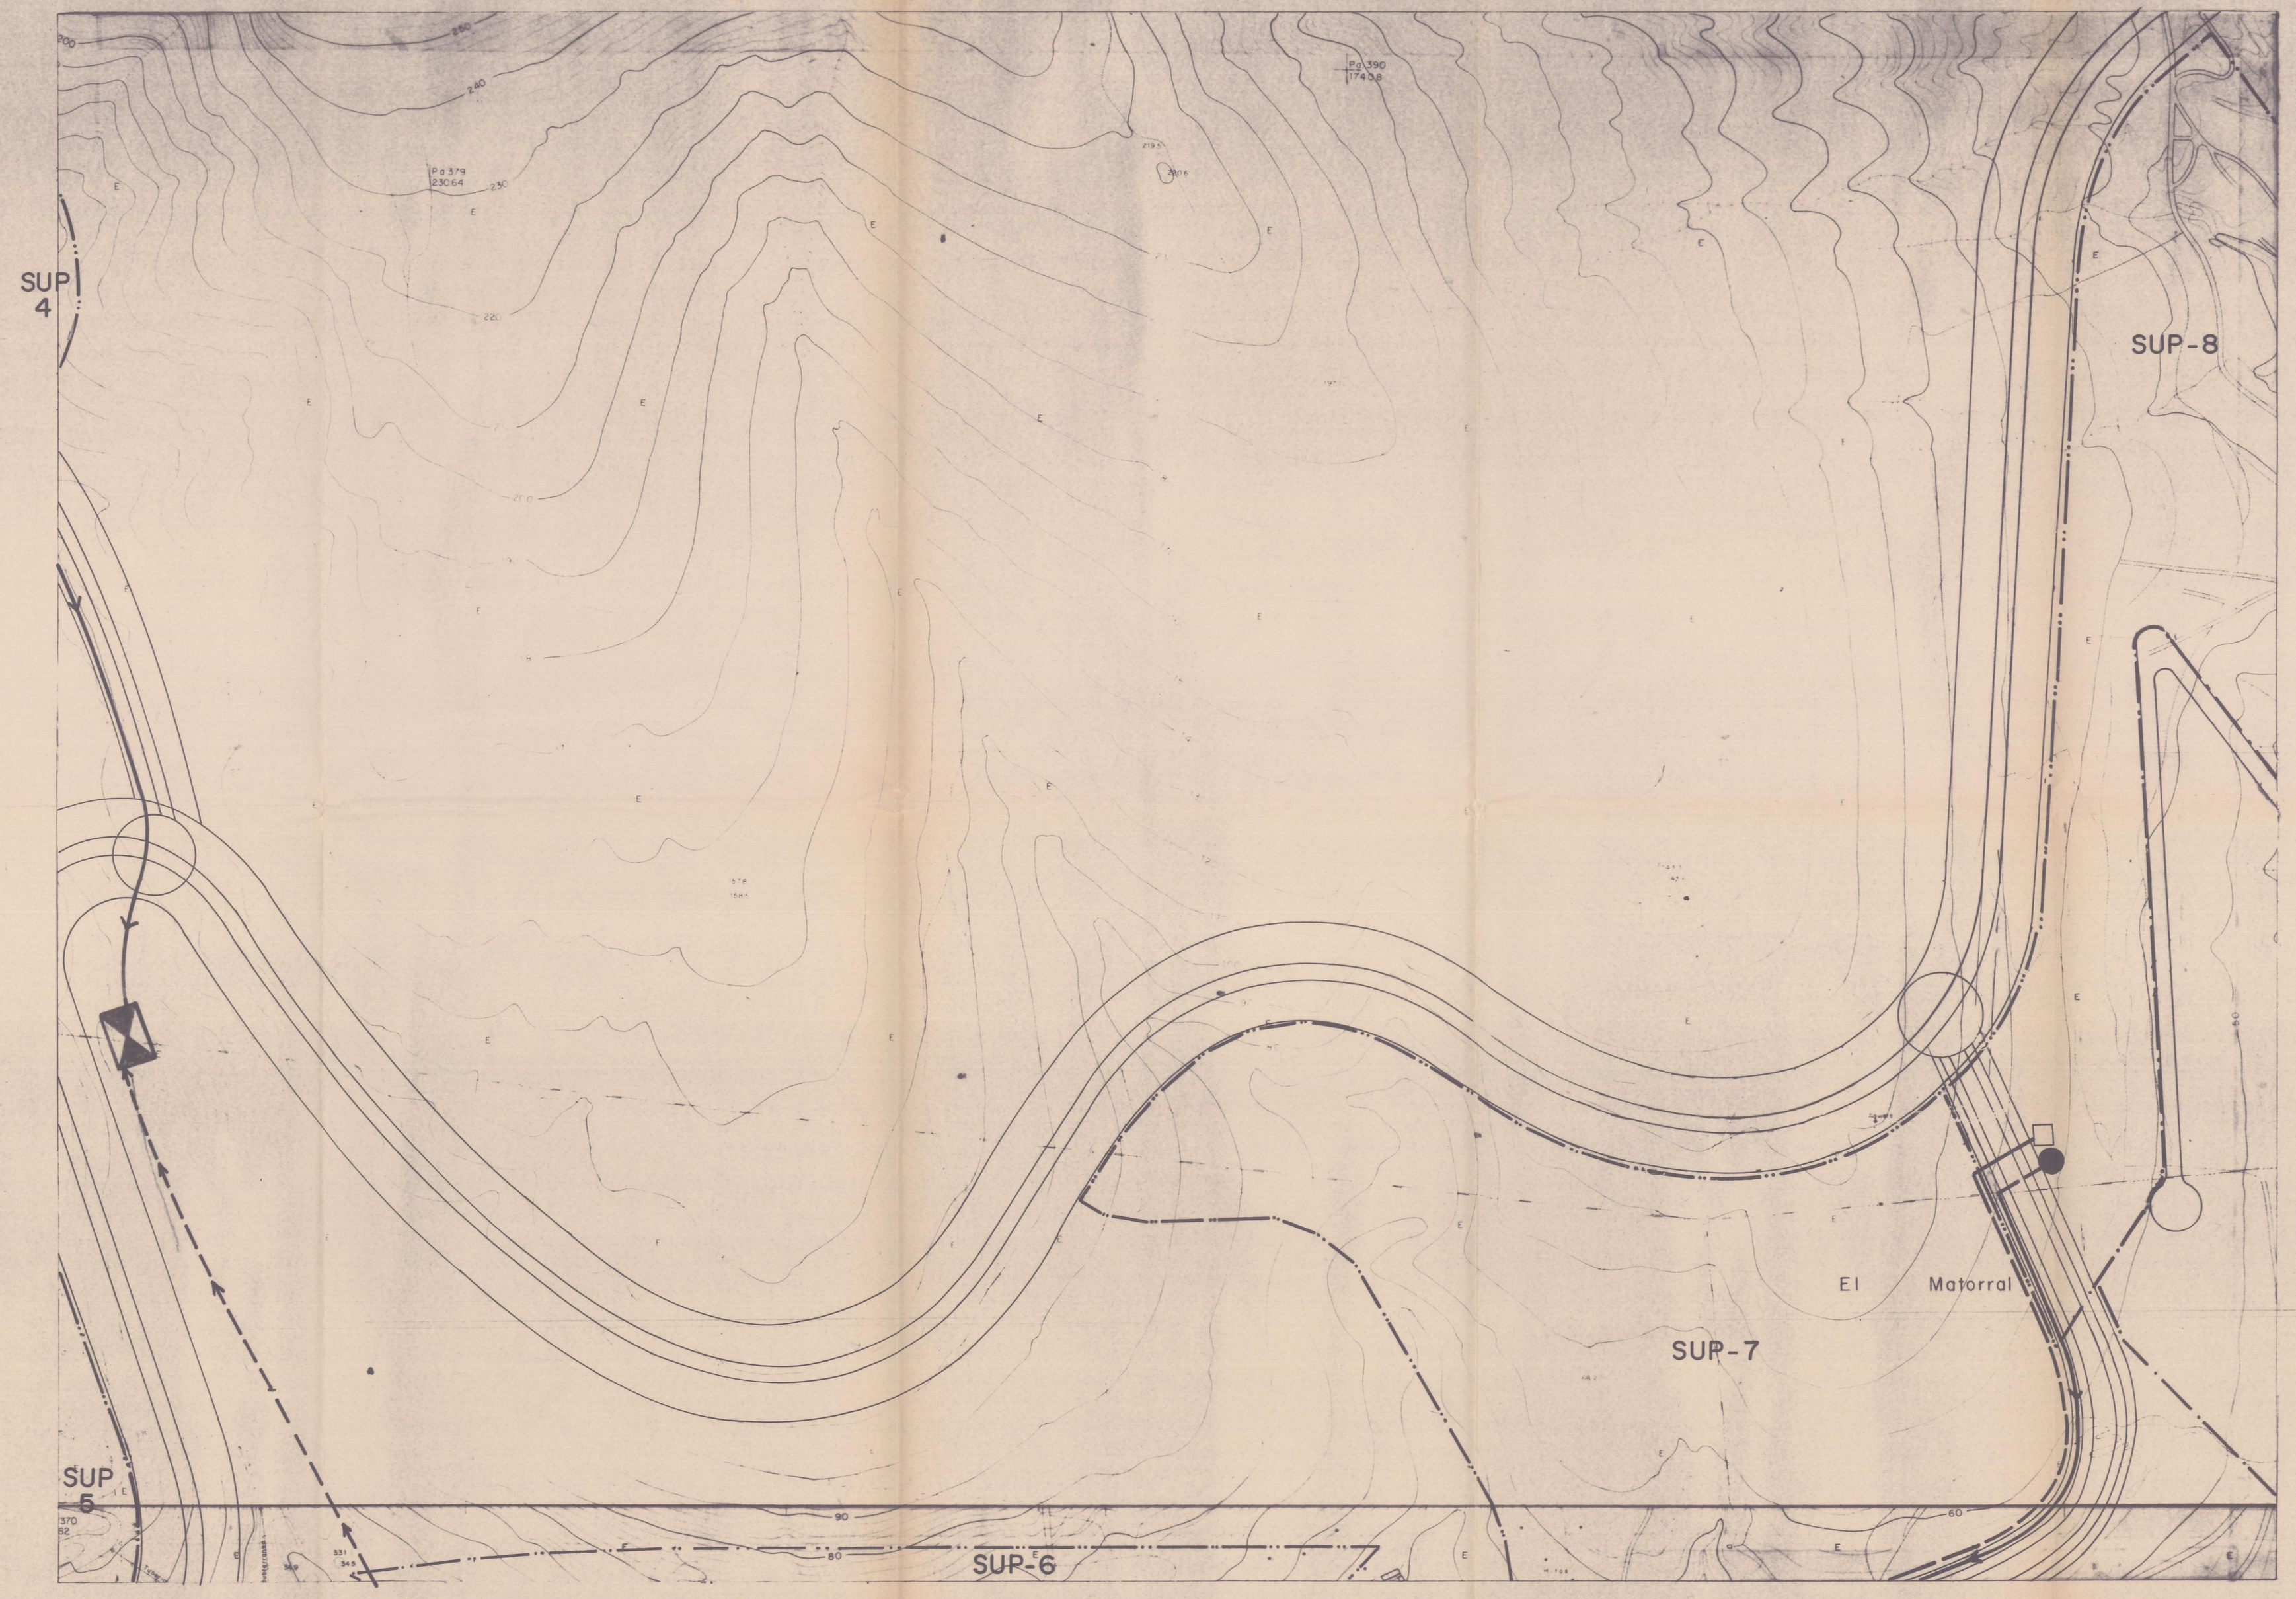

USOS GLOBALES Y PORMENORIZADOS

SISTEMAS DE ESPACIOS LIBRES

DOTACIONAL

EQUIPAMIENTO COMUNITARIO E INSTITUCIONAL

- DC DOCENTE-CULTURAL
- S SANITARIO
- A ASISTENCIAL
- SC SOCIO CULTURAL
- DE DEPORTIVO Y DE ESPARCIMIENTO
- AD SERVICIOS PUBLICOS DE ADMINISTR.
- C COMERCIAL ABASTECIMIENTO

PARQUES Y JARDINES PUBLICOS

SERVICIOS E INFRAESTRUCTURAS URBANAS

RESIDENCIAL

INDUSTRIAL

DELIMITACIONES DE SUELO

- SUELO URBANO (SU)
- SUELO URBANIZABLE PROGRAMADO (SUP)
- SUELO URBANIZABLE NO PROGRAMADO (SUNP)
- SUELO RUSTICO :
  - SRP SUELO RUSTICO DE PROTECCION — SRPN, SRPP, SRPC
  - SRPR SUELO RUSTICO POTENCIALMENTE PRODUCTIVO
  - SRL SUELO RUSTICO DE LITORAL Y COSTERO
  - SRR SUELO RUSTICO RESIDUAL O COMUN

SISTEMAS GENERALES

SISTEMA GENERAL VIARIO (SV)	SV-1
	SV-2
	SV-3
SISTEMA GENERAL DE ESPACIOS LIBRES	SG-1
SISTEMA GENERAL ADMINISTRATIVO	SG-2
SISTEMA GENERAL COMERCIAL	SG-3
SISTEMA GENERAL DE OCIO Y ESPARCIMIENTO	SG-4
SISTEMA GENERAL CULTURAL Y DOCENTE	SG-5
SISTEMA GENERAL SANITARIO	SG-6
SISTEMA GENERAL DE INFRAESTRUCTURA	SG-8

ALINEACIONES Y RASANTES

- ALINEACION OFICIAL
- RASANTE OFICIAL

AREAS DE PLANEAMIENTO REMITIDO O DIFERENCIADO

- PLAN ESPECIAL DE REFORMA INTERIOR (PERI)
- PLAN ESPECIAL DE ADECUACION A LA LEY DE COSTAS (PEAC)
- AREAS DE PLANEAMIENTO DIFERENCIADO (APD)

LEYENDA

- ESTACION DE IMPULSION AGUAS RESIDUALES
- RED DE ALCANTARILLADO
- CONDUCCION DE IMPULSION AGUAS RESIDUALES
- ESTACION DEPURADORA

LEYENDA

- DEPOSITO REGULADOR
- POTABILIZADORA
- ARQUETA DE DERIVACION
- RED DE AGUA POTABLE
- IMPULSION

PLAN GENERAL
DE ORDENACION URBANA DEL MUNICIPIO DE PAJARA

ISLA DE FUERTEVENTURA

Revision 89

Diligencia para hacer constar que este documento ha sido aprobado definitivamente por silencio administrativo, en ejecución de las Sentencias dictadas en los RCA nº 1470/88 y 1540/88.

AYUNTAMIENTO DE PAJARA

Las Palmas de Gran Canaria, a 26 de septiembre de 1997

DOCUMENTO: B — PLANOS DE ORDENACION

APARTADO: B-6 — SUELO URBANIZABLE PROGRAMADO

SUB-APARTADO: B-6-3 — ZONA DE INFLUENCIA NUCLEO DE SOLANA - MATORRAL

PLANO Núm.: B-6-3-2-I (b) — ESQUEMAS BASICOS DE INSTALACIONES Y SERVICIOS (SANEAMIENTO Y AGUA POTABLE)

ESCALA: 1:2.000

OCTUBRE 1.989

El presente documento fue aprobado provisionalmente por el Ayuntamiento en sesión de 14 NOV 1989

EL SECRETARIO

Ingeniero de Caminos, Canales y Puertos
RICARDO SANCHEZ HORNA
Colegiado S-7410
C/ Virgen del Rosario, 7 - 2ºA
PUERTO DEL ROSARIO - Fuerteventura
Tfno. (928)851257/59