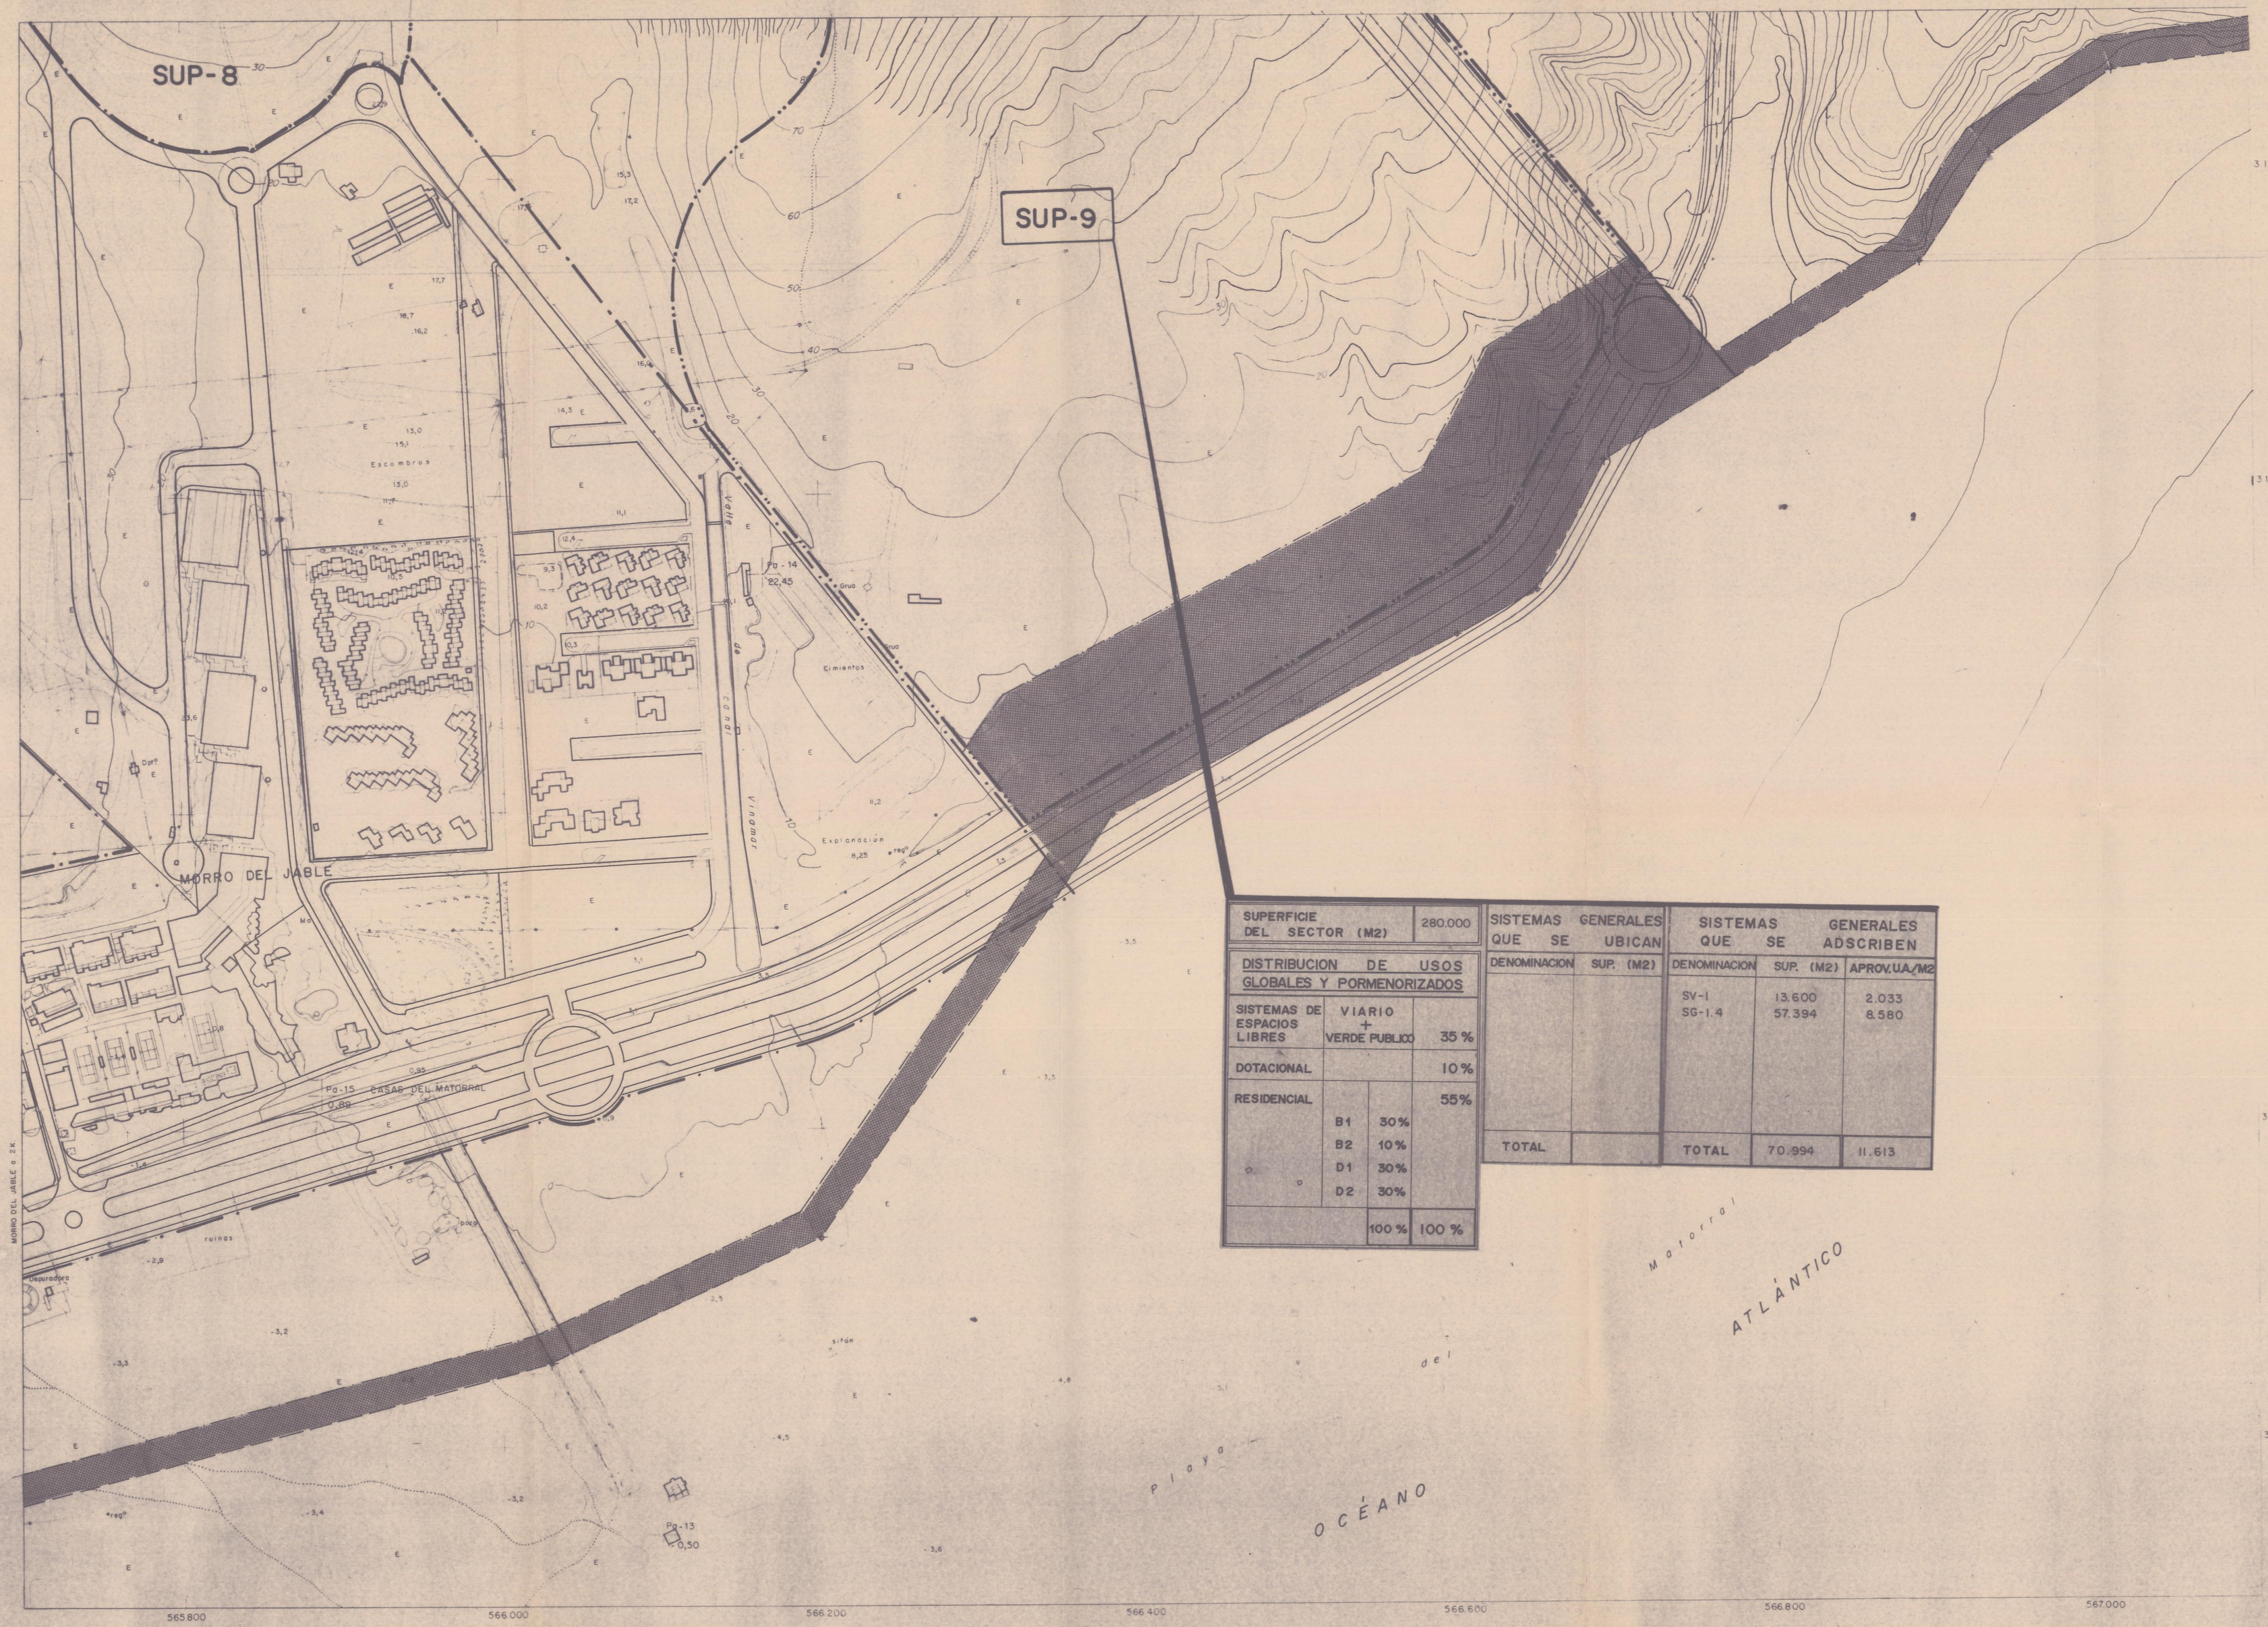

SUPERFICIE DEL SECTOR (M2)			280.000
DISTRIBUCION DE USOS GLOBALES Y PORMENORIZADOS			
SISTEMAS DE ESPACIOS LIBRES	VIARIO + VERDE PUBLICO		35 %
DOTACIONAL			10 %
RESIDENCIAL			55 %
	B1	30 %	
	B2	10 %	
	D1	30 %	
	D2	30 %	
		100 %	100 %

SISTEMAS GENERALES QUE SE UBICAN		SISTEMAS GENERALES QUE SE ADSCRIBEN		
DENOMINACION	SUP. (M2)	DENOMINACION	SUP. (M2)	APROV.UA/M2
		SV-1	13.600	2.033
		SG-1.4	57.394	8.580
TOTAL		TOTAL	70.994	11.613

USOS GLOBALES Y PORMENORIZADOS

SISTEMAS DE ESPACIOS LIBRES

DOTACIONAL

EQUIPAMIENTO COMUNITARIO E INSTITUCIONAL

- DC DOCENTE-CULTURAL
- S SANITARIO
- A ASISTENCIAL
- SC SOCIO CULTURAL
- DE DEPORTIVO Y DE ESPARCIMIENTO
- AD SERVICIOS PUBLICOS DE ADMINISTR.
- C COMERCIAL ABASTECIMIENTO

PARQUES Y JARDINES PUBLICOS

SERVICIOS E INFRAESTRUCTURAS URBANAS

RESIDENCIAL

SERVIDUMBRE DE COSTA

INDUSTRIAL

DELIMITACIONES DE SUELO

SUELO URBANO (SU)

SUELO URBANIZABLE PROGRAMADO (SUP)

SUELO URBANIZABLE NO PROGRAMADO (SUNP)

SUELO RUSTICO :

- SRP SUELO RUSTICO DE PROTECCION — SRPN, SRPP, SRPC
- SRPR SUELO RUSTICO POTENCIALMENTE PRODUCTIVO
- SRL SUELO RUSTICO DE LITORAL Y COSTERO
- SRR SUELO RUSTICO RESIDUAL O COMUN

SISTEMAS GENERALES

- SISTEMA GENERAL VIARIO (SV) — SV-1, SV-2, SV-3
- SISTEMA GENERAL DE ESPACIOS LIBRES — SG-1
- SISTEMA GENERAL ADMINISTRATIVO — SG-2
- SISTEMA GENERAL COMERCIAL — SG-3
- SISTEMA GENERAL DE OCIO Y ESPARCIMIENTO — SG-4
- SISTEMA GENERAL CULTURAL Y DOCENTE — SG-5
- SISTEMA GENERAL SANITARIO — SG-6
- SISTEMA GENERAL DE INFRAESTRUCTURA — SG-8

ALINEACIONES Y RASANTES

- ALINEACION OFICIAL
- RASANTE OFICIAL

AREAS DE PLANEAMIENTO REMITIDO O DIFERENCIADO

- PLAN ESPECIAL DE REFORMA INTERIOR (PERI)
- PLAN ESPECIAL DE ADECUACION A LA LEY DE COSTAS (PEAC)
- AREAS DE PLANEAMIENTO DIFERENCIADO (APD)

PLAN GENERAL
DE ORDENACION URBANA DEL MUNICIPIO DE PAJARA

ISLA DE FUERTEVENTURA

Revision 89

El presente documento fue aprobado provisionalmente por el Ayuntamiento en sesión de 5 JUN 1989
EL ALCALDE-PRESIDENTE
EL SECRETARIO

AYUNTAMIENTO DE PAJARA

DOCUMENTO: B — PLANOS DE ORDENACION

APARTADO: B-6 — SUELO URBANIZABLE PROGRAMADO

SUB-APARTADO: B-6-4 — ZONA INFLUENCIA NUCLEO DE STELLA CANARIS

PLANO Num.: B-6-4-1 (a) — DELIMITACION DE SECTORES.SISTEMAS GENERALES Y LOCALES.ASIGNACION DE USOS GLOBALES

Diligencia para hacer constar que el presente documento es el que se refiere a la Resolución de fecha 5 de junio de 1989 de la Comisión de Ordenación del Territorio y Medio Ambiente de Canarias, por la que se aprueba definitivamente el Plan General de Ordenación Urbana de Pajara.
El Secretario

1:2.000 — OCTUBRE 1.989

Colegio Oficial de Ingenieros de Caminos, Canales y Puertos
Las Palmas de Gran Canaria, a 28 de noviembre de 1989

Ingeniero de Caminos, Canales y Puertos
RICARDO SANCHEZ HORMIGA
Colegiado 5.764
C/ Virgen del Rosario, 7 - 2A Tfno. (928)851257/59
PUERTO DEL ROSARIO - Fuerteventura