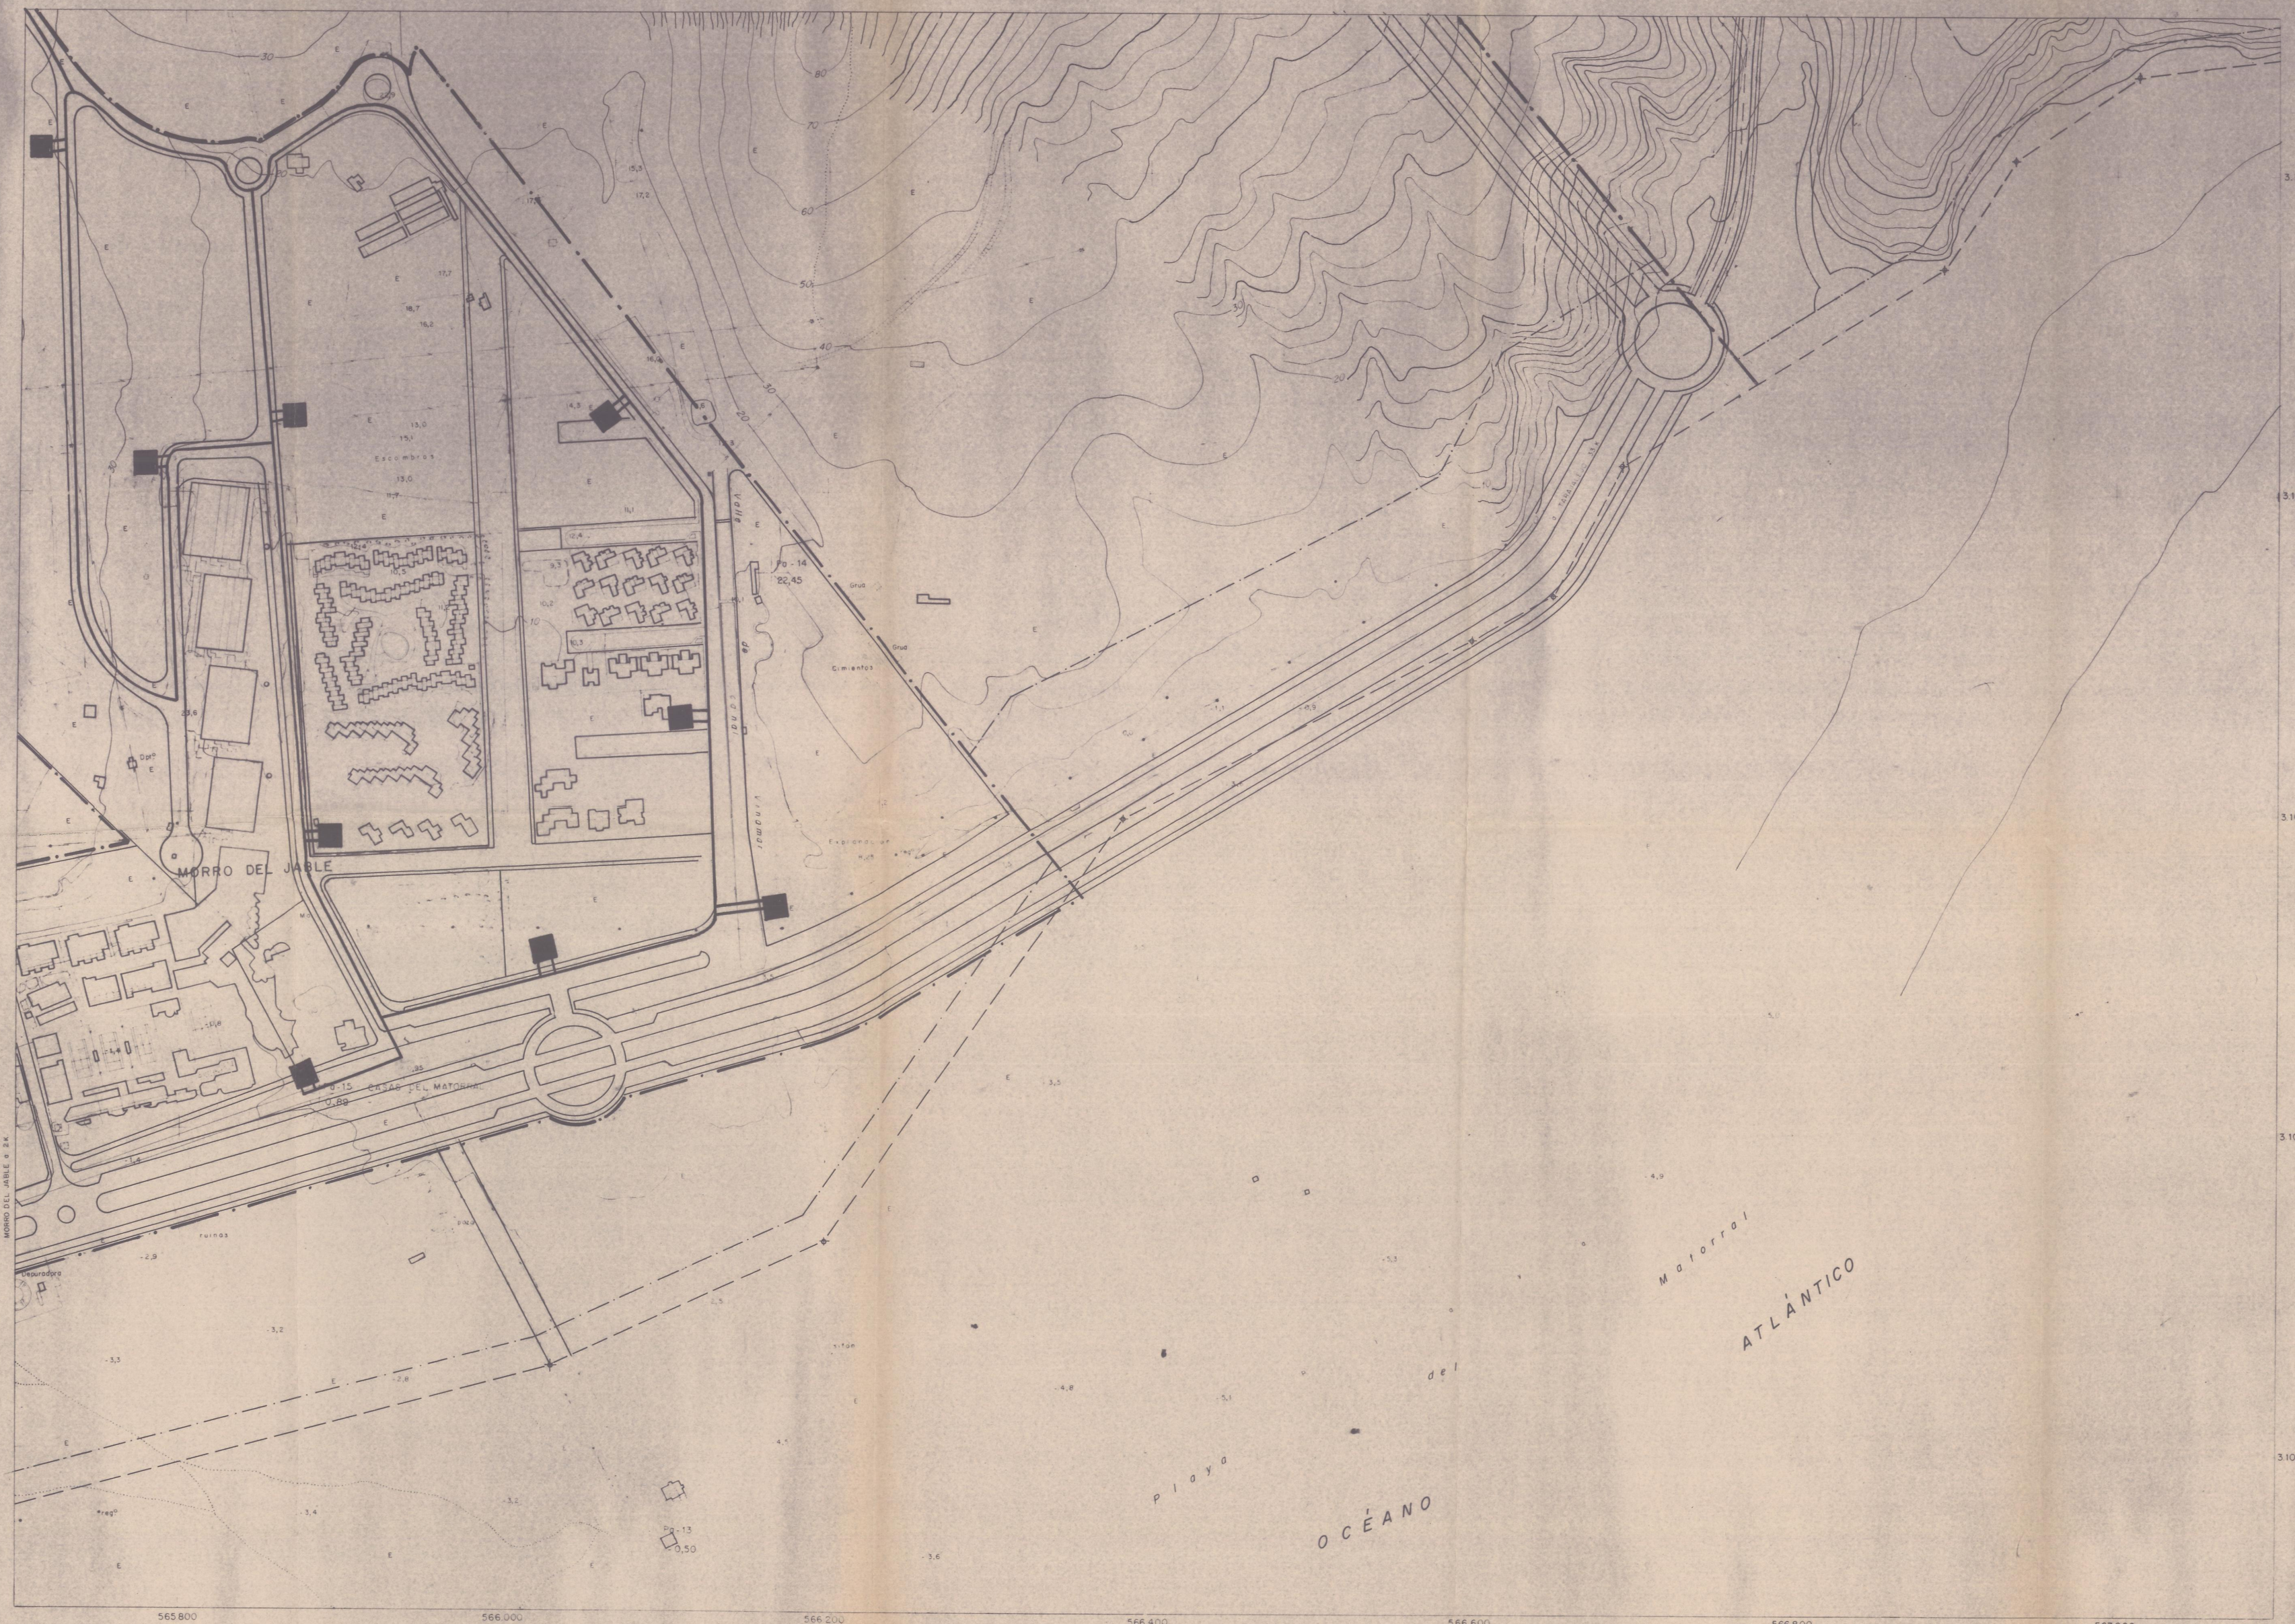

USOS GLOBALES Y PORMENORIZADOS

SISTEMAS DE ESPACIOS LIBRES

DOTACIONAL

EQUIPAMIENTO COMUNITARIO E INSTITUCIONAL

- DC DOCENTE–CULTURAL
- S SANITARIO
- A ASISTENCIAL
- SC SOCIO CULTURAL
- DE DEPORTIVO Y DE ESPARCIMIENTO
- AD SERVICIOS PUBLICOS DE ADMINISTR.
- C COMERCIAL ABASTECIMIENTO

PARQUES Y JARDINES PUBLICOS

SERVICIOS E INFRAESTRUCTURAS URBANAS

RESIDENCIAL

INDUSTRIAL

DELIMITACIONES DE SUELO

SUELO URBANO (SU)

SUELO URBANIZABLE PROGRAMADO (SUP)

SUELO URBANIZABLE NO PROGRAMADO (SUNP)

SUELO RUSTICO :

- SRP SUELO RUSTICO DE PROTECCION : SRPN, SRPP, SRPC
- SRPR SUELO RUSTICO POTENCIALMENTE PRODUCTIVO
- SRL SUELO RUSTICO DE LITORAL Y COSTERO
- SRR SUELO RUSTICO RESIDUAL O COMUN

SISTEMAS GENERALES

SISTEMA GENERAL VIARIO (SV)	SV–1
	SV–2
	SV–3
SISTEMA GENERAL DE ESPACIOS LIBRES	SG–1
SISTEMA GENERAL ADMINISTRATIVO	SG–2
SISTEMA GENERAL COMERCIAL	SG–3
SISTEMA GENERAL DE OCIO Y ESPARCIMIENTO	SG–4
SISTEMA GENERAL CULTURAL Y DOCENTE	SG–5
SISTEMA GENERAL SANITARIO	SG–6
SISTEMA GENERAL DE INFRAESTRUCTURA	SG–8

ALINEACIONES Y RASANTES

ALINEACION OFICIAL

RASANTE OFICIAL

AREAS DE PLANEAMIENTO REMITIDO O DIFERENCIADO

- PLAN ESPECIAL DE REFORMA INTERIOR (PERI)
- PLAN ESPECIAL DE ADECUACION A LA LEY DE COSTAS (PEAC)
- AREAS DE PLANEAMIENTO DIFERENCIADO (APD)

LEYENDA

ESTACION TRANSFORMADORA

LINEA DE ALTA TENSION

PLAN GENERAL
DE ORDENACION URBANA DEL MUNICIPIO DE PAJARA

ISLA DE FUERTEVENTURA

Revision 89

Documento para hacer constar que este documento ha sido aprobado definitivamente por acuerdo administrativo en ejecución de las Sentencias dictadas en los RCA nº 1278/89 y 1279/89

PROMOTOR:

AYUNTAMIENTO DE PAJARA

DOCUMENTO: B — PLANOS DE ORDENACION

APARTADO: B - 6 — SUELO URBANIZABLE PROGRAMADO

SUB–APARTADO: B-6-4 — ZONA DE INFLUENCIA NUCLEO DE STELLA CANARIS

PLANO Num.: B-6-4-2-3 (a) — ESQUEMAS BASICOS DE INSTALACIONES Y SERVICIOS (ENERGIA ELECTRICA)

ESCALA: 1:2.000

OCTUBRE 1.989

Aprobado inicialmente por el Ayuntamiento Pleno en sesión de 14 NOV. 1989

Ingeniero de Caminos, Canales y Puertos

RICARDO SANCHEZ HORMIGA
Colegiado 5.764

C/ Virgen del Rosario, 7 – 2A Tel. (928)851257/59
PUERTO DEL ROSARIO – Fuerteventura