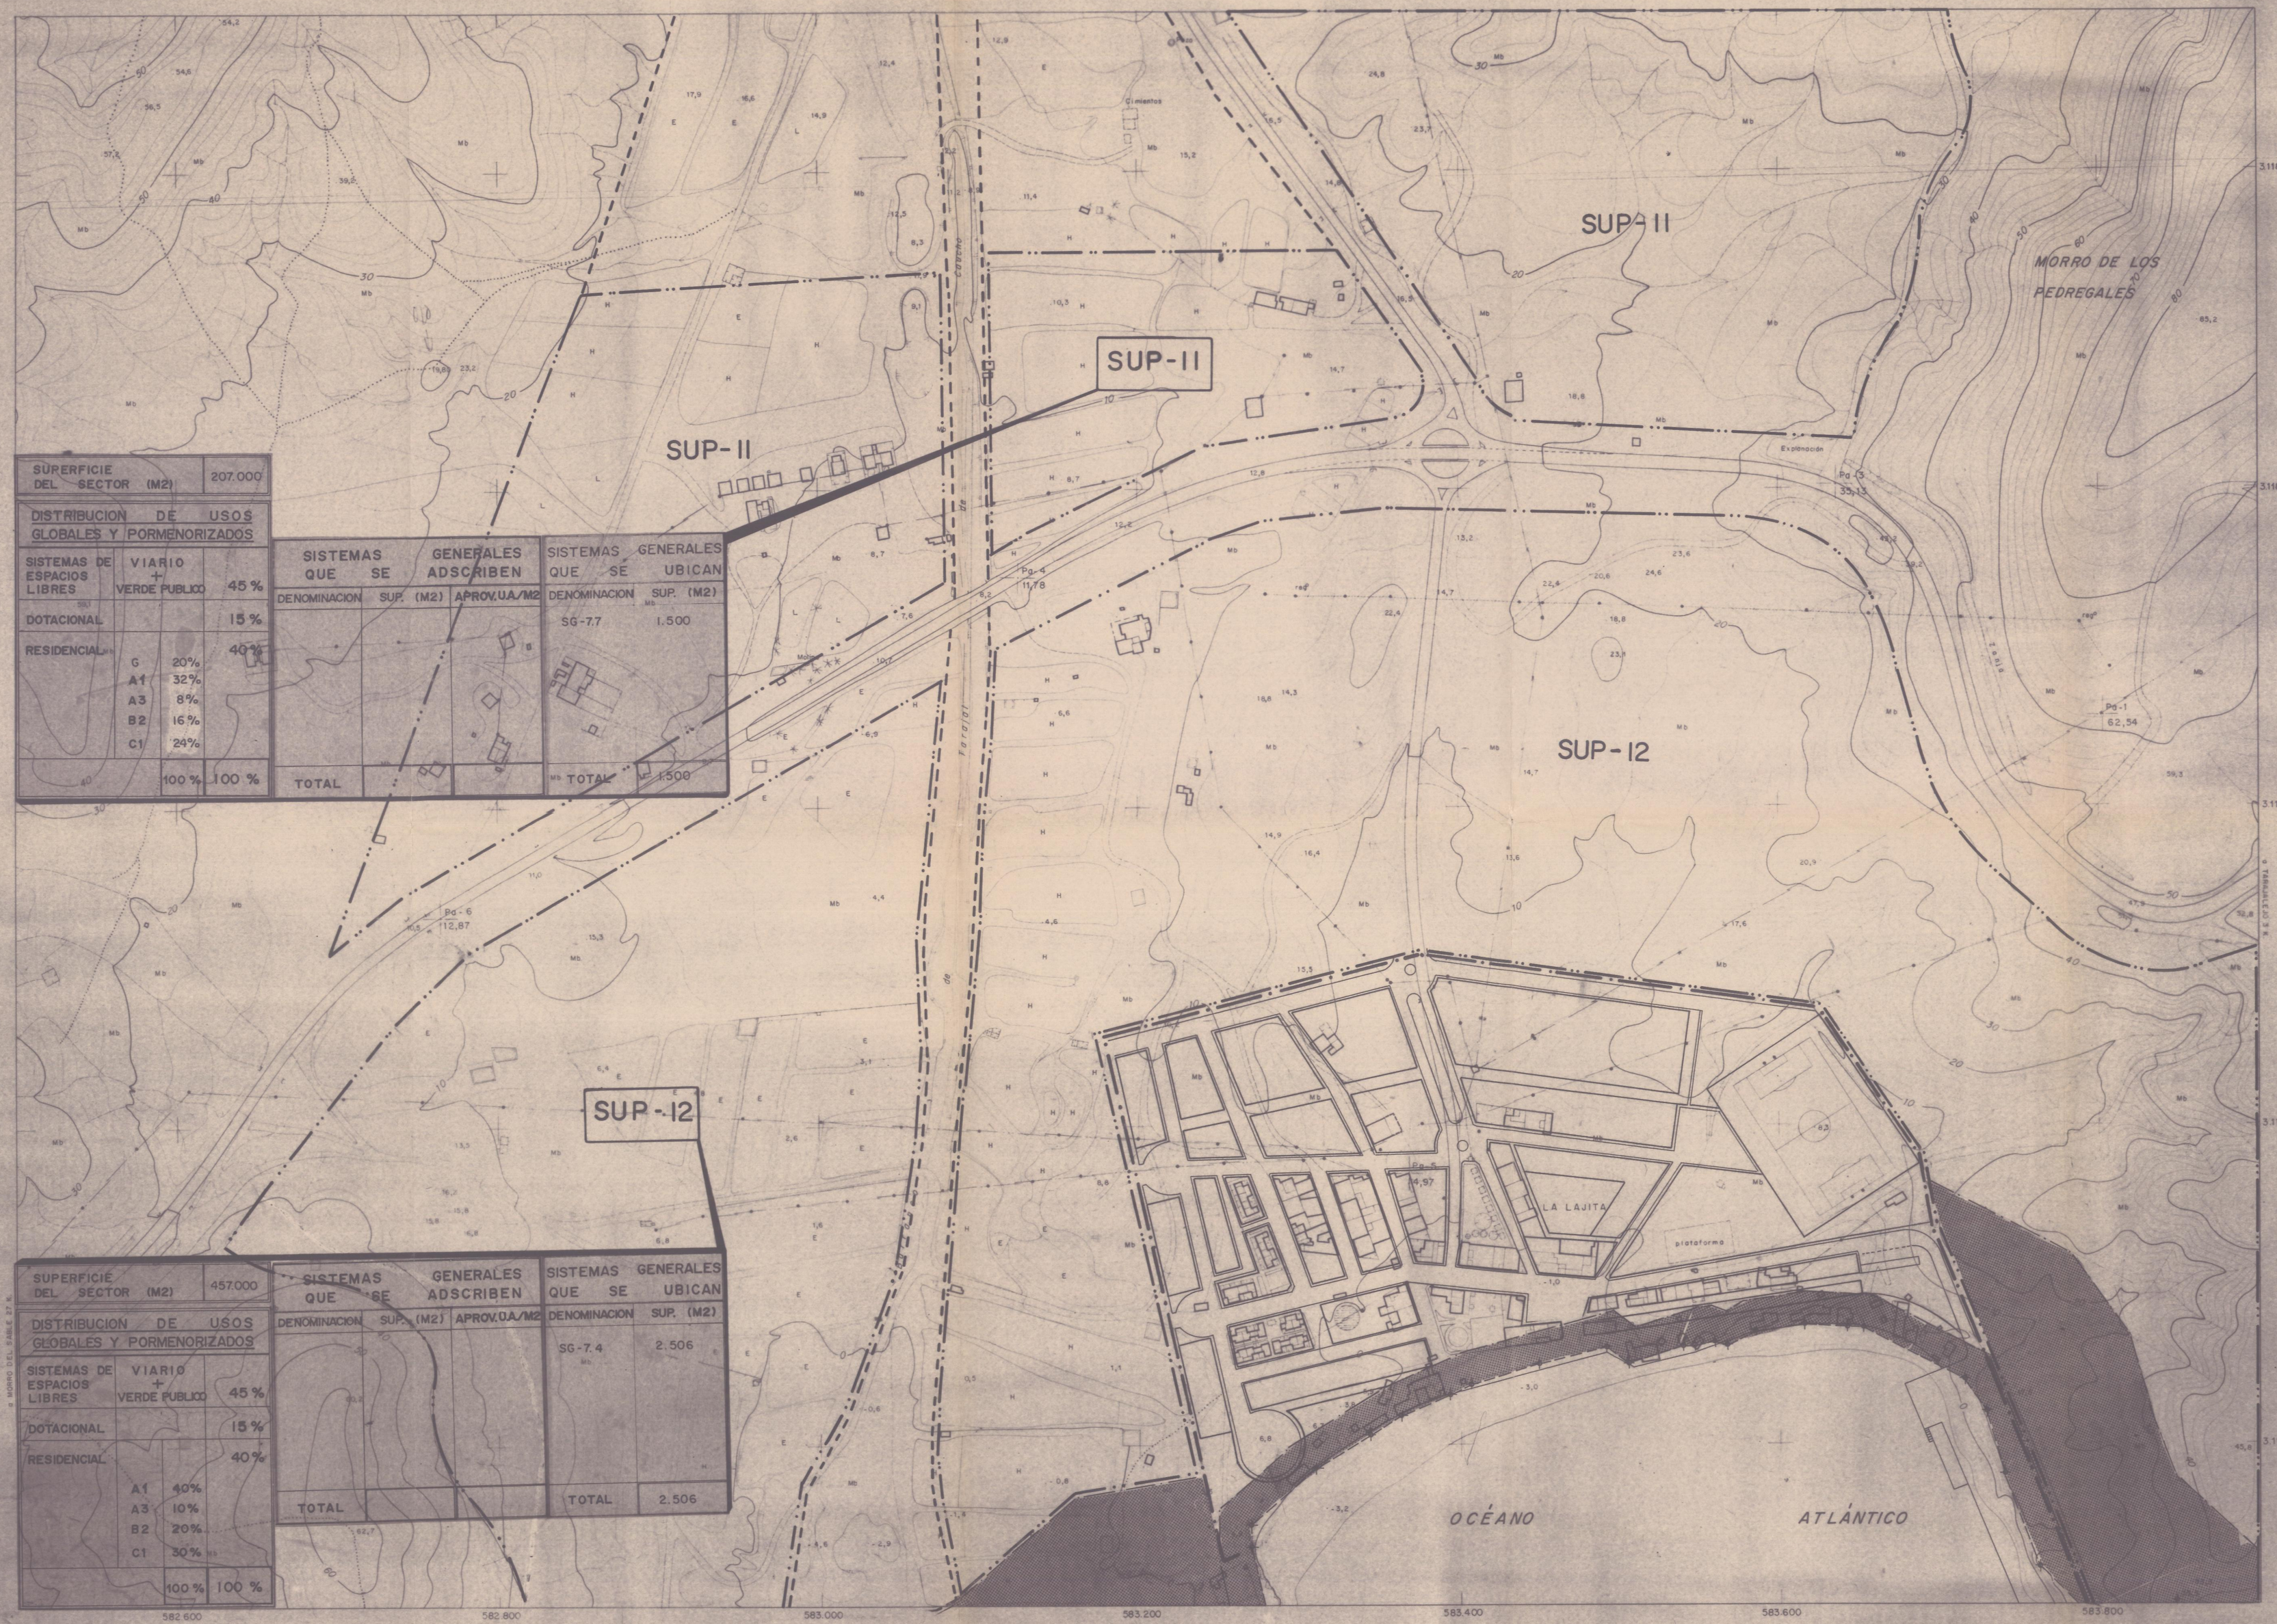

SUPERFICIE DEL SECTOR (M2)		207.000
DISTRIBUCION DE USOS GLOBALES Y PORMENORIZADOS		
SISTEMAS DE ESPACIOS LIBRES	VIARIO + VERDE PUBLICO	45 %
DOTACIONAL		15 %
RESIDENCIAL		40 %
	G 20%	
	A1 32%	
	A3 8%	
	B2 16%	
	C1 24%	
	100 %	100 %

SISTEMAS GENERALES QUE SE ADSCRIBEN			
DENOMINACION	SUP. (M2)	APROV.U.A./M2	
TOTAL			

SISTEMAS GENERALES QUE SE UBICAN	
DENOMINACION	SUP. (M2)
SG-7.7	1.500
TOTAL	1.500

SUPERFICIE DEL SECTOR (M2)		457.000
DISTRIBUCION DE USOS GLOBALES Y PORMENORIZADOS		
SISTEMAS DE ESPACIOS LIBRES	VIARIO + VERDE PUBLICO	45 %
DOTACIONAL		15 %
RESIDENCIAL		40 %
	A1 40%	
	A3 10%	
	B2 20%	
	C1 30%	
	100 %	100 %

SISTEMAS GENERALES QUE SE ADSCRIBEN			
DENOMINACION	SUP. (M2)	APROV.U.A./M2	
TOTAL			

SISTEMAS GENERALES QUE SE UBICAN	
DENOMINACION	SUP. (M2)
SG-7.4	2.506
TOTAL	2.506

USOS GLOBALES Y PORMENORIZADOS

- SISTEMAS DE ESPACIOS LIBRES
- DOTACIONAL
  - EQUIPAMIENTO COMUNITARIO E INSTITUCIONAL
    - DC DOCENTE-CULTURAL
    - S SANITARIO
    - A ASISTENCIAL
    - SC SOCIO CULTURAL
    - DE DEPORTIVO Y DE ESPARCIMIENTO
    - AD SERVICIOS PUBLICOS DE ADMINISTR.
    - C COMERCIAL ABASTECIMIENTO
  - PARQUES Y JARDINES PUBLICOS
  - SERVICIOS E INFRAESTRUCTURAS URBANAS
- RESIDENCIAL
- SERVIDUMBRE DE COSTA
- INDUSTRIAL

DELIMITACIONES DE SUELO

- SUELO URBANO (SU)
- SUELO URBANIZABLE PROGRAMADO (SUP)
- SUELO URBANIZABLE NO PROGRAMADO (SUNP)
- SUELO RUSTICO :
  - SRP SUELO RUSTICO DE PROTECCION — SRPN, SRPP, SRPC
  - SRPR SUELO RUSTICO POTENCIALMENTE PRODUCTIVO
  - SRL SUELO RUSTICO DE LITORAL Y COSTERO
  - SRR SUELO RUSTICO RESIDUAL O COMUN

SISTEMAS GENERALES

SISTEMA GENERAL VIARIO (SV)	SV-1
	SV-2
	SV-3
SISTEMA GENERAL DE ESPACIOS LIBRES	SG-1
SISTEMA GENERAL ADMINISTRATIVO	SG-2
SISTEMA GENERAL COMERCIAL	SG-3
SISTEMA GENERAL DE OCIO Y ESPARCIMIENTO	SG-4
SISTEMA GENERAL CULTURAL Y DOCENTE	SG-5
SISTEMA GENERAL SANITARIO	SG-6
SISTEMA GENERAL DE INFRAESTRUCTURA	SG-8

ALINEACIONES Y RASANTES

- ALINEACION OFICIAL
- RASANTE OFICIAL

AREAS DE PLANEAMIENTO REMITIDO O DIFERENCIADO

- PLAN ESPECIAL DE REFORMA INTERIOR (PERI)
- PLAN ESPECIAL DE ADECUACION A LA LEY DE COSTAS (PEAC)
- AREAS DE PLANEAMIENTO DIFERENCIADO (APD)

PLAN GENERAL
DE ORDENACION URBANA DEL MUNICIPIO DE PAJARA

ISLA DE FUERTEVENTURA

Revision 89

Diligencia para hacer constar que este documento ha sido modificado definitivamente por diversos pronunciamientos en ejecución de las Sentencias dictadas en los RCA nº 127/1989 y 128/1989

PROMOTOR: AYUNTAMIENTO DE PAJARA

DOCUMENTO	B — PLANOS DE ORDENACION
APARTADO	B-6 — SUELO URBANIZABLE PROGRAMADO
SUB-APARTADO	B-6-6 — ZONA INFLUENCIA NUCLEO DE LA LAJITA
PLANO Num.	B-6-6-1 (b) — DELIMITACION DE SECTORES.SISTEMAS GENERALES Y LOCALES.ASIGNACION DE USOS GLOBALES
ESCALA	1:2.000 — OCTUBRE 1.989

El presente documento fue aprobado provisionalmente por el Ayuntamiento en sesión de 14 NOV. 1989
EL SECRETARIO

Ingeniero de Caminos, Canales y Puertos
RICARDO SANCHEZ HORMIGA
Colegiado 5.764
C/ Virgen del Rosario, 7 – 2A – Tfn. (928)851257/59
PUERTO DEL ROSARIO – Fuerteventura