SECCIÓN A-A RODADA UN CARRIL SIN ESTACIONAMIENTO
CALLE NUESTRA SEÑORA DEL CARMEN

SECCIÓN B-B PEATONAL
CALLE NUESTRA SEÑORA DEL CARMEN

SECCIÓN C-C CALLE MASCONA

SECCIÓN DE VIALES TIPO

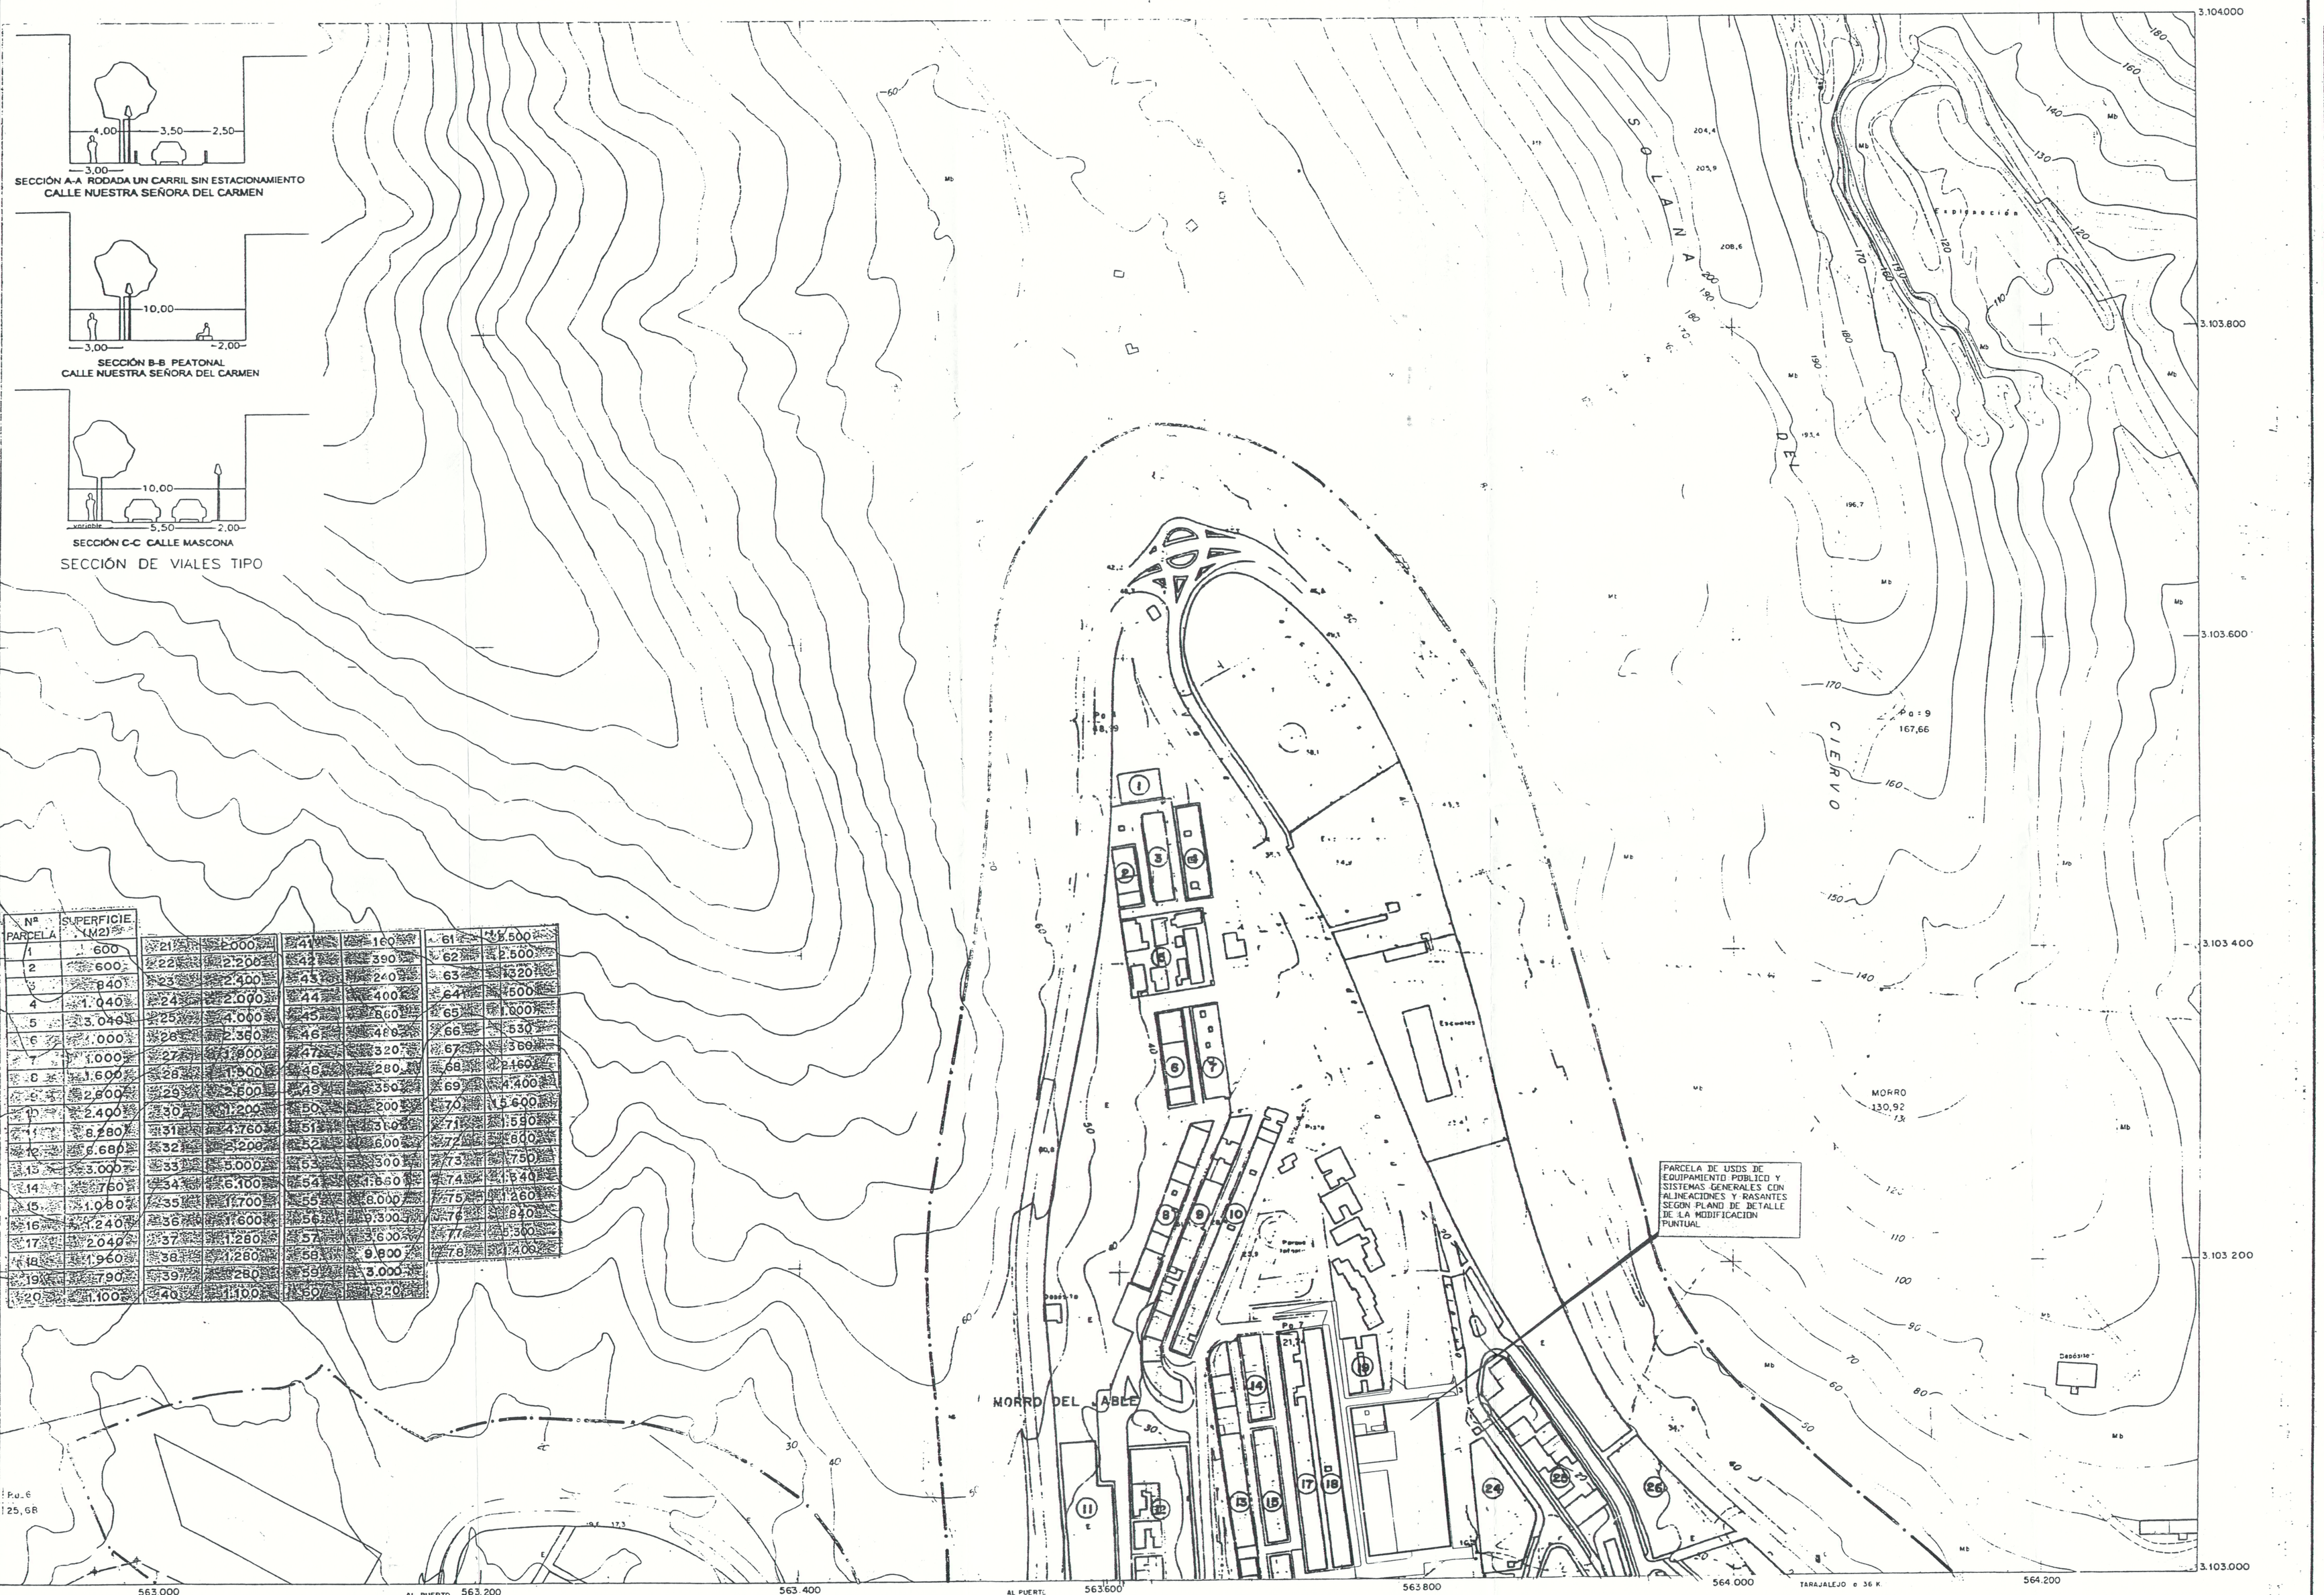

Nº PARCELA	SUPERFICIE (M2)					
1	600	21	2.000	41	160	61	2.500
2	600	22	2.200	42	390	62	2.500
3	840	23	2.400	43	240	63	320
4	1.040	24	2.000	44	400	64	600
5	3.040	25	4.000	45	600	65	1.600
6	1.000	26	2.300	46	480	66	530
7	1.000	27	1.800	47	320	67	360
8	1.600	28	1.900	48	280	68	2.460
9	2.800	29	2.500	49	350	69	400
10	2.400	30	1.200	50	200	70	15.600
11	6.280	31	4.760	51	300	71	560
12	6.680	32	1.200	52	1.600	72	600
13	3.000	33	5.000	53	300	73	750
14	760	34	6.100	54	1.800	74	2.140
15	1.080	35	1.700	55	6.000	75	1.260
16	1.240	36	1.600	56	300	76	840
17	2.040	37	1.260	57	1.600	77	1.500
18	1.960	38	1.260	58	9.800	78	1.400
19	790	39	260	59	3.000		
20	1.100	40	1.100	60	920		

USOS GLOBALES Y PORMENORIZADOS

SISTEMAS DE ESPACIOS LIBRES

DOTACIONAL

- EQUIPAMIENTO COMUNITARIO E INSTITUCIONAL
  - DC DOCENTE-CULTURAL
  - S SANITARIO
  - A ASISTENCIAL
  - SC SOCIO CULTURAL
  - DE DEPORTIVO Y DE ESPARCIMIENTO
  - AD SERVICIOS PUBLICOS DE ADMINISTR.
  - C COMERCIAL ABASTECIMIENTO
- PARQUES Y JARDINES PUBLICOS
- SERVICIOS E INFRAESTRUCTURAS URBANAS

RESIDENCIAL

INDUSTRIAL

DELIMITACIONES DE SUELO

- SUELO URBANO (SU)
- SUELO URBANIZABLE PROGRAMADO (SUP)
- SUELO URBANIZABLE NO PROGRAMADO (SUNP)
- SUELO RUSTICO :
  - SRP SUELO RUSTICO DE PROTECCION — SRPN, SRPP, SRPC
  - SRPR SUELO RUSTICO POTENCIALMENTE PRODUCTIVO
  - SRL SUELO RUSTICO DE LITORAL Y COSTERO
  - SRR SUELO RUSTICO RESIDUAL O COMUN

SISTEMAS GENERALES

- SISTEMA GENERAL VARIO (SV) — SV-1, SV-2, SV-3
- SISTEMA GENERAL DE ESPACIOS LIBRES — SG-1
- SISTEMA GENERAL ADMINISTRATIVO — SG-2
- SISTEMA GENERAL COMERCIAL — SG-3
- SISTEMA GENERAL DE OCIO Y ESPARCIMIENTO — SG-4
- SISTEMA GENERAL CULTURAL Y DOCENTE — SG-5
- SISTEMA GENERAL SANITARIO — SG-6
- SISTEMA GENERAL DE INFRAESTRUCTURA — SG-8

ALINEACIONES Y RASANTES

- ALINEACION OFICIAL
- RASANTE OFICIAL

AREAS DE PLANEAMIENTO REMITIDO O DIFERENCIADO

- PLAN ESPECIAL DE REFORMA INTERIOR (PERI)
- PLAN ESPECIAL DE ADECUACION A LA LEY DE COSTAS (PEAC)
- AREAS DE PLANEAMIENTO DIFERENCIADO (APD)

ALINEACION OFICIAL
ALINEACION INTERIOR

DILIGENCIA: Para hacer constar que el presente documento, diligencia en el expediente 02/06, ha quedado aprobado definitivamente por acuerdo de la Comisión de Ordenación del Territorio y Medio Ambiente de Canarias, en sesión de fecha 26 de febrero de 2009.
El Secretario General
Fdo. [illegible]

252

La Comisión de Ordenación del Territorio y Medio Ambiente de Canarias, en sesión de fecha 26 FEB 2009 acordó la APROBACION DEFINITIVA del presente expediente. Las Palmas de G.C. 9 JUN 2009
EL SECRETARIO DE LA COMISION

MODIFICACION PUNTUAL DEL PLAN GENERAL DE ORDENACION URBANA DEL MUNICIPIO DE PAJARA

ISLA DE FUERTEVENTURA

PROMOTOR:
AYUNTAMIENTO DE PAJARA

DOCUMENTO: B — PLANOS DE ORDENACION

DOCUMENTO: B-5 — SUELOS URBANOS

DOCUMENTO: B-5-14 — MORRO JABLE

DOCUMENTO: B-5-14-5-A´ — ALINEACIONES, RASANTES, PARCELACIONES Y TIPOLOGIA VIARIA.
Sustituye a B-5-14-5-A

EQUIPO REDACTOR:
Arquitecto: José M. Fernández Muñoz (Col. Nº 2.327)
Delineante: Antonio Jorge Melion Martínez

ESCALA: 1/2.000

FECHA: ABRIL 2006

SITUACION:
NUESTRA SEÑORA DE REGLA Nº3 PAJARA - FUERTEVENTURA - TLF-928161704