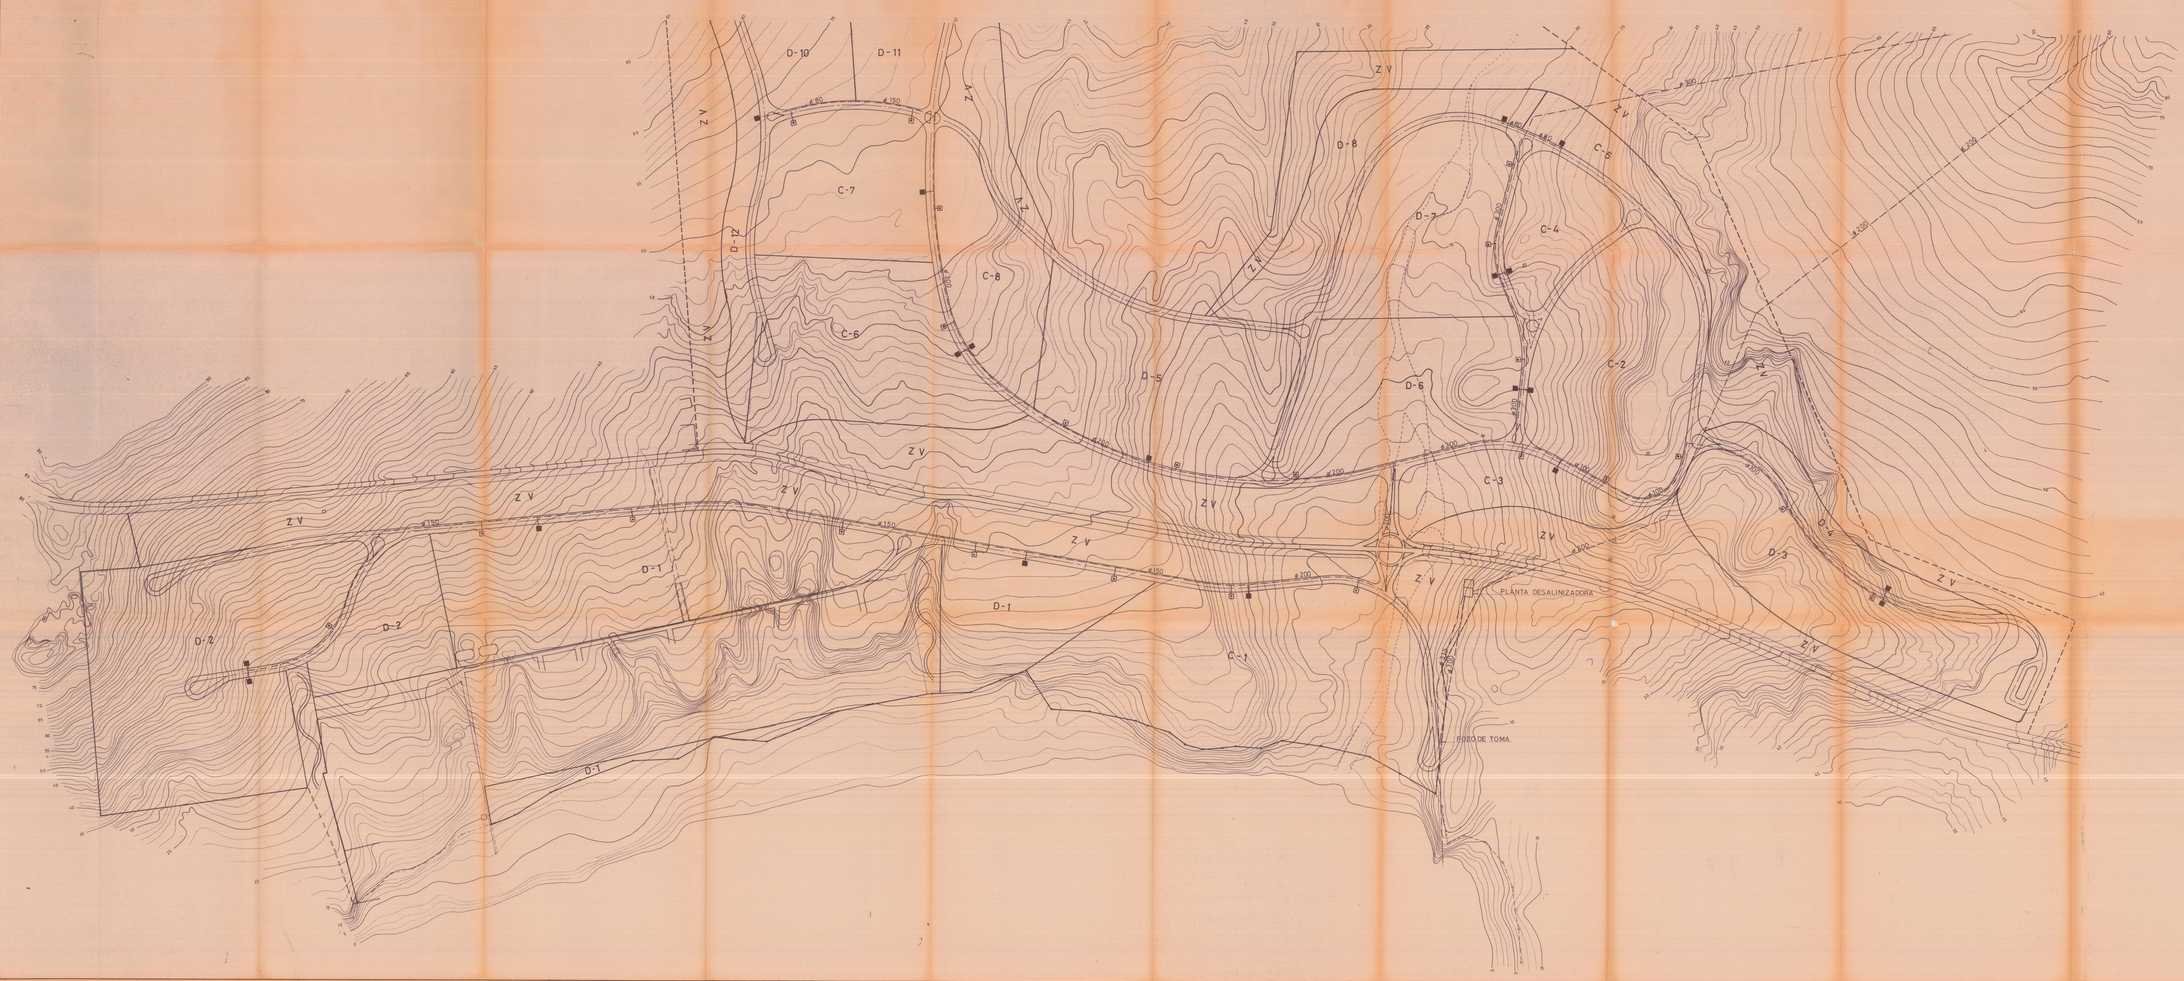

PLAN PARCIAL

2.9 programa de actuación urbanística "CAÑADA DEL RIO" jandía - pájara - fuerteventura

RED DE ABASTECIMIENTO

escala 1:2000

promotor: d. gregorio pérez alonso

arquitecto: miguel cabrera

ingeniero c.c.y p.: josé f. henríquez