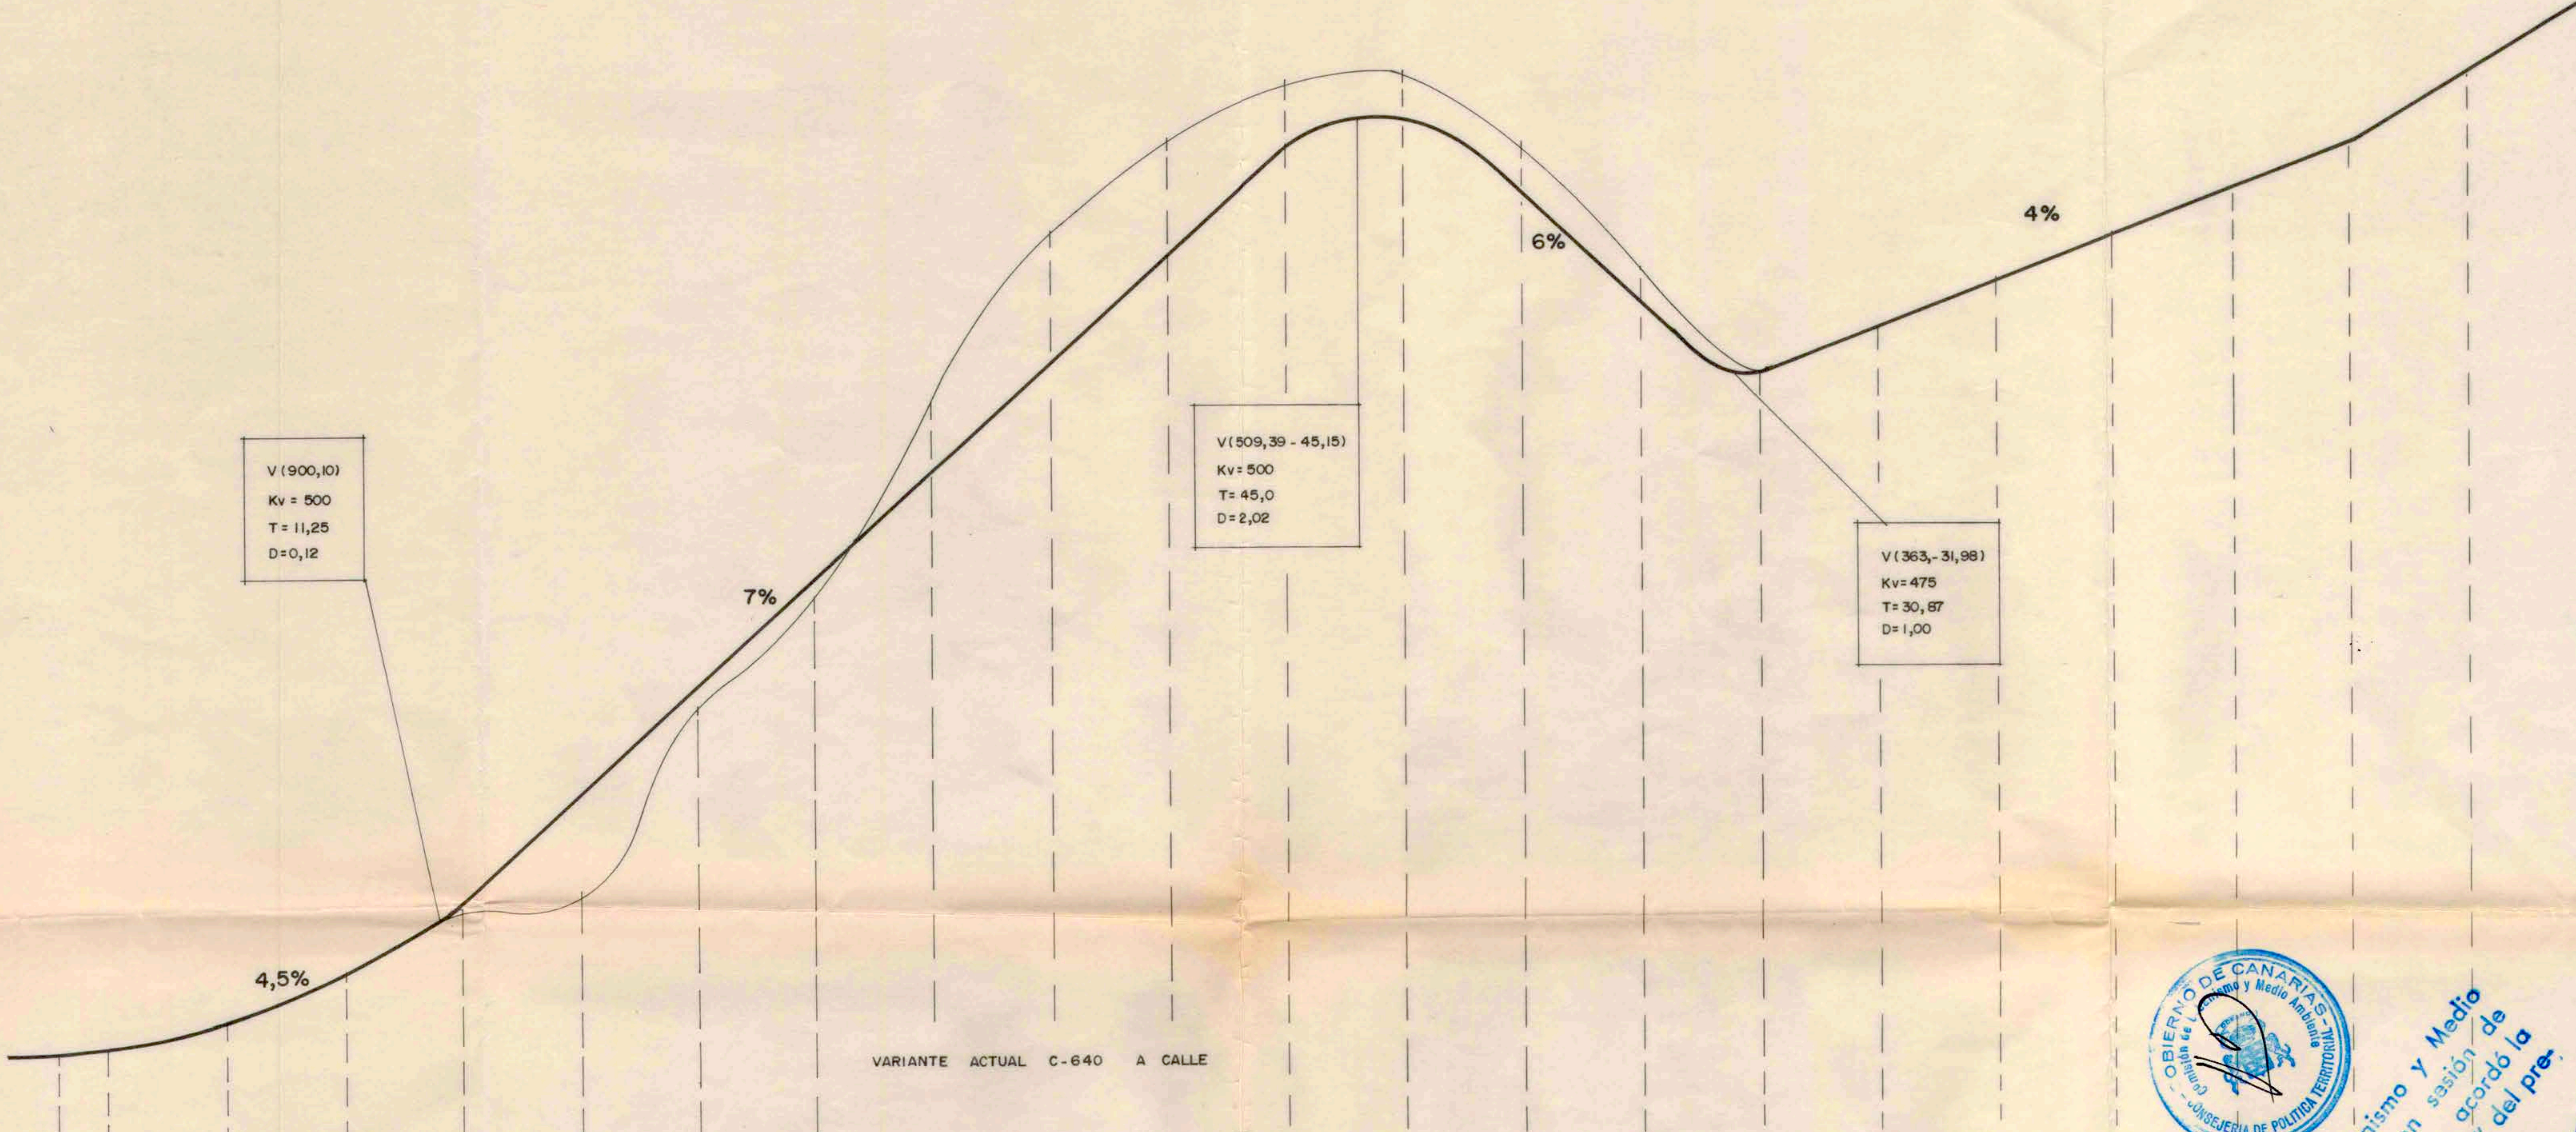

	22	21	20	19	18	17	16	15	14	13	12	11	10	9	8	7	6	5	4	3	2	1	PERFIL
4,00	4,20	5,50	7,50	10,12	14,50	19,00	23,50	28,0	32,50	37,00	41,48	44,31	39,81	35,31	32,84	34,50	36,20	38,40	40,60	42	45	48	COTA RASANTE
40	4,20	5,50	7,50	10,00	10,00	18	23	32	38,50	42	44,50	45	41,50	36,50	32,50	34,50	36,20	38,40	40,60	[illegible]	45	48	COTA TERRENO
20	50	50	50	50	50	50	50	50	50	50	50	50	50	50	50	50	50	50	50	50	50	0	DISTANCIA PARCIAL
1.070	1.050	1.000	950	900	850	800	750	700	650	600	550	500	450	400	350	300	250	200	150	100	50	0	DISTANCIA ORIGEN

GOBIERNO DE CANARIAS
Comisión de Urbanismo y Medio Ambiente
CONSEJERIA DE POLITICA TERRITORIAL

La Comisión de Urbanismo y Medio Ambiente de Canarias, en sesión de fecha 23-2-88 acordó la APROBACION "DEFINITIVA" del presente expediente. Las Palmas de G.C.
El Secretario de la Comisión

VISADO POR EL COLEGIO DE INGENIEROS DE CAMINOS, CANALES Y PUERTOS LAS PALMAS DE G. C.

El presente documento fue aprobado provisionalmente por el Ayuntamiento en sesión de 31 OCT 1987
EL SECRETARIO

AYUNTAMIENTO DE PAJARA FUERTEVENTURA

SUSTITUYE:
SUSTITUIDO:

PROYECTO de

REVISION DEL P.A.U. Y PLAN PARCIAL - LAS GAVIOTAS -

SITUACIÓN

PLAYA DEL MATORRAL T.M. DE PAJARA

DIBUJO:

EXPEDIENTE:

PETICIONARIO

ILTMO. AYUNTAMIENTO DE PAJARA

FECHA: ABRIL-87

PLANO PERFIL CALLE -A-

DOCUMENTO

NÚM. 3.6.1

ESCALAS H 1/100 V 1/200

COLABORÓ:

Francisco J. González y Glez.-Jaraba
INGENIERO DE CAMINOS, CANALES Y PUERTOS
DR. VERNEAU, 7 - BAJO
TELEFONO: 31 03 21
LAS PALMAS DE GRAN CANARIA

INGENIERIA TECNICA CANARIA