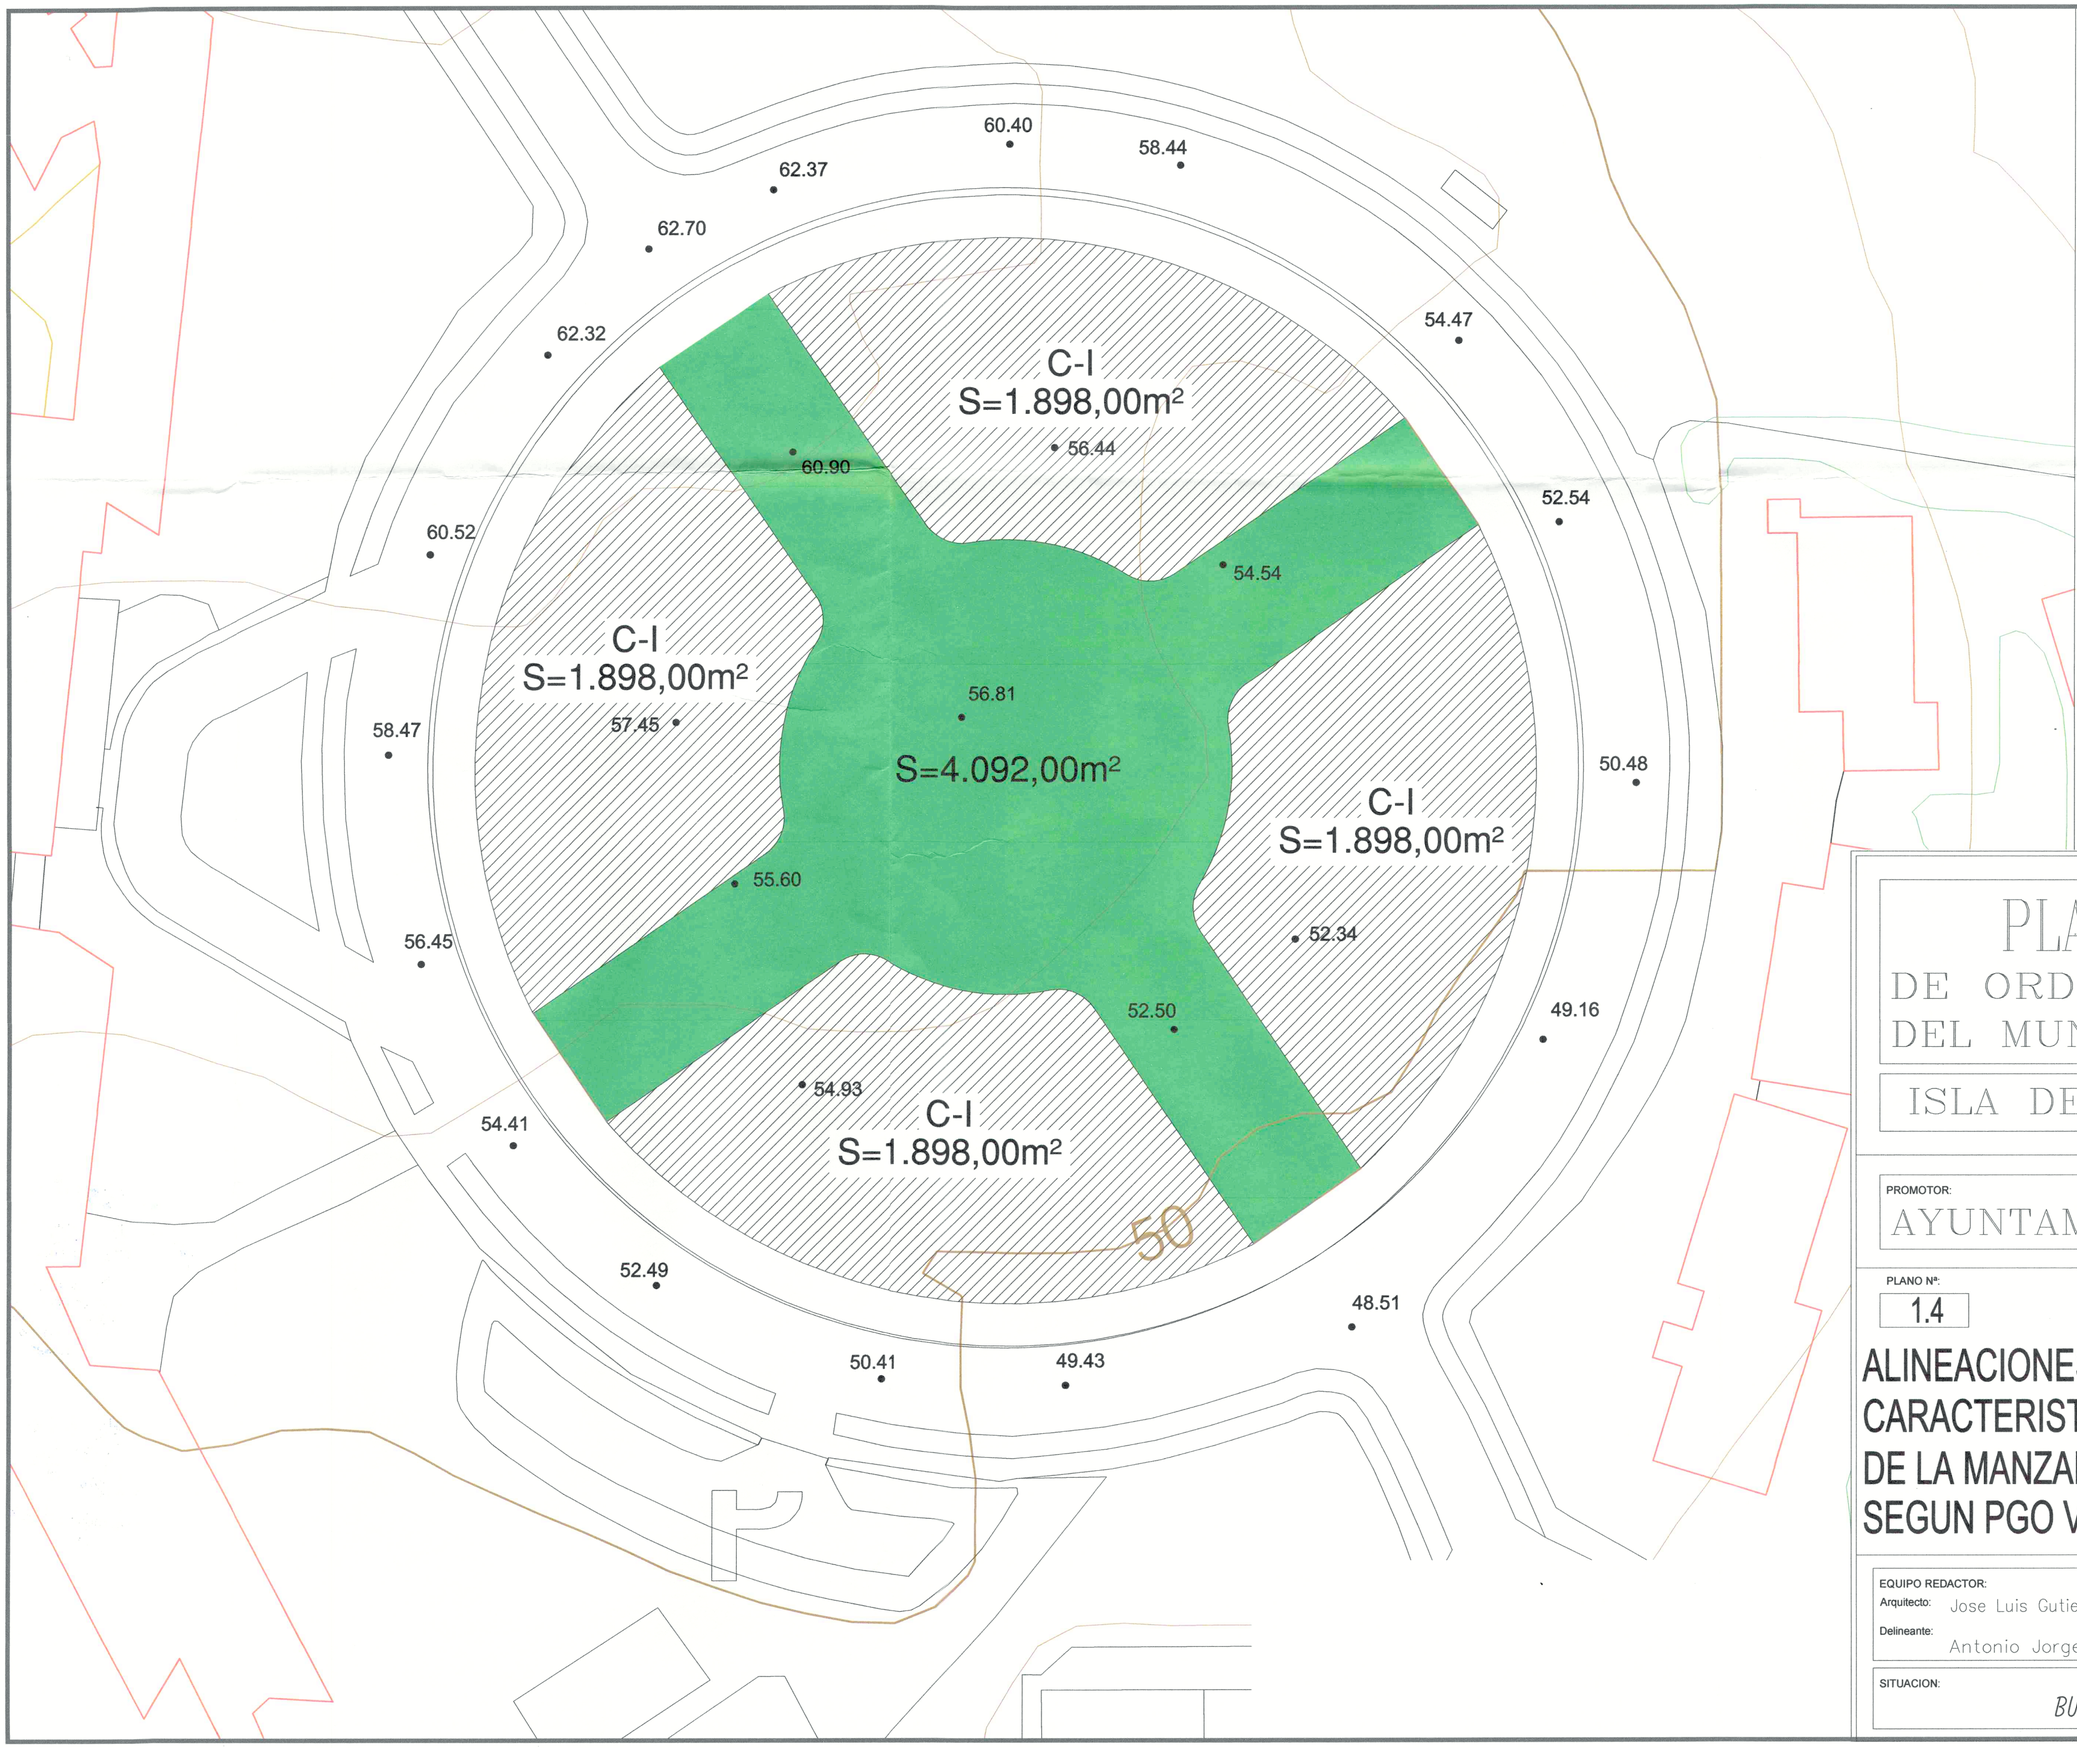

DILIGENCIA.- Para hacer constar que la presente Modificación Puntual ha sido aprobada inicialmente por acuerdo del Ayuntamiento-Pleno de Pájara de fecha 28 de junio de 2011.
En Pájara, a 28 de junio de 2011.
El Secretario General,
PD (BOPA nº 87 de 04/julio/2007)
La Jefa de Servicio,
Fdo. Mª Montserrat Fleitas Herrera.-

DILIGENCIA.- Para hacer constar que la presente Modificación Puntual ha sido aprobada provisionalmente por acuerdo tomado por el Ayuntamiento-Pleno de Pájara con fecha 20 de octubre de 2011.
En Pájara, a 20 de octubre de 2011.
El Secretario General,
PD (BOPA nº 101 – 08/Agosto/2011)
La Jefa de Servicio,
Fdo. Mª Montserrat Fleitas Herrera.-

56

PLAN GENERAL
DE ORDENACION URBANA DEL MUNICIPIO DE PAJARA

ISLA DE FUERTEVENTURA

PROMOTOR:
AYUNTAMIENTO DE PAJARA

PLANO Nº:
1.4

ALINEACIONES, RASANTES Y CARACTERISTICAS DE LA ORDENACION DE LA MANZANA COMERCIAL C-I SEGUN PGO VIGENTE

EQUIPO REDACTOR:
Arquitecto: Jose Luis Gutierrez Padron
Delineante: Antonio Jorge Melian Martinez

ESCALA: 1/500

FECHA: ABRIL 20011

SITUACION:
BUTIHONDO T.M DE PAJARA