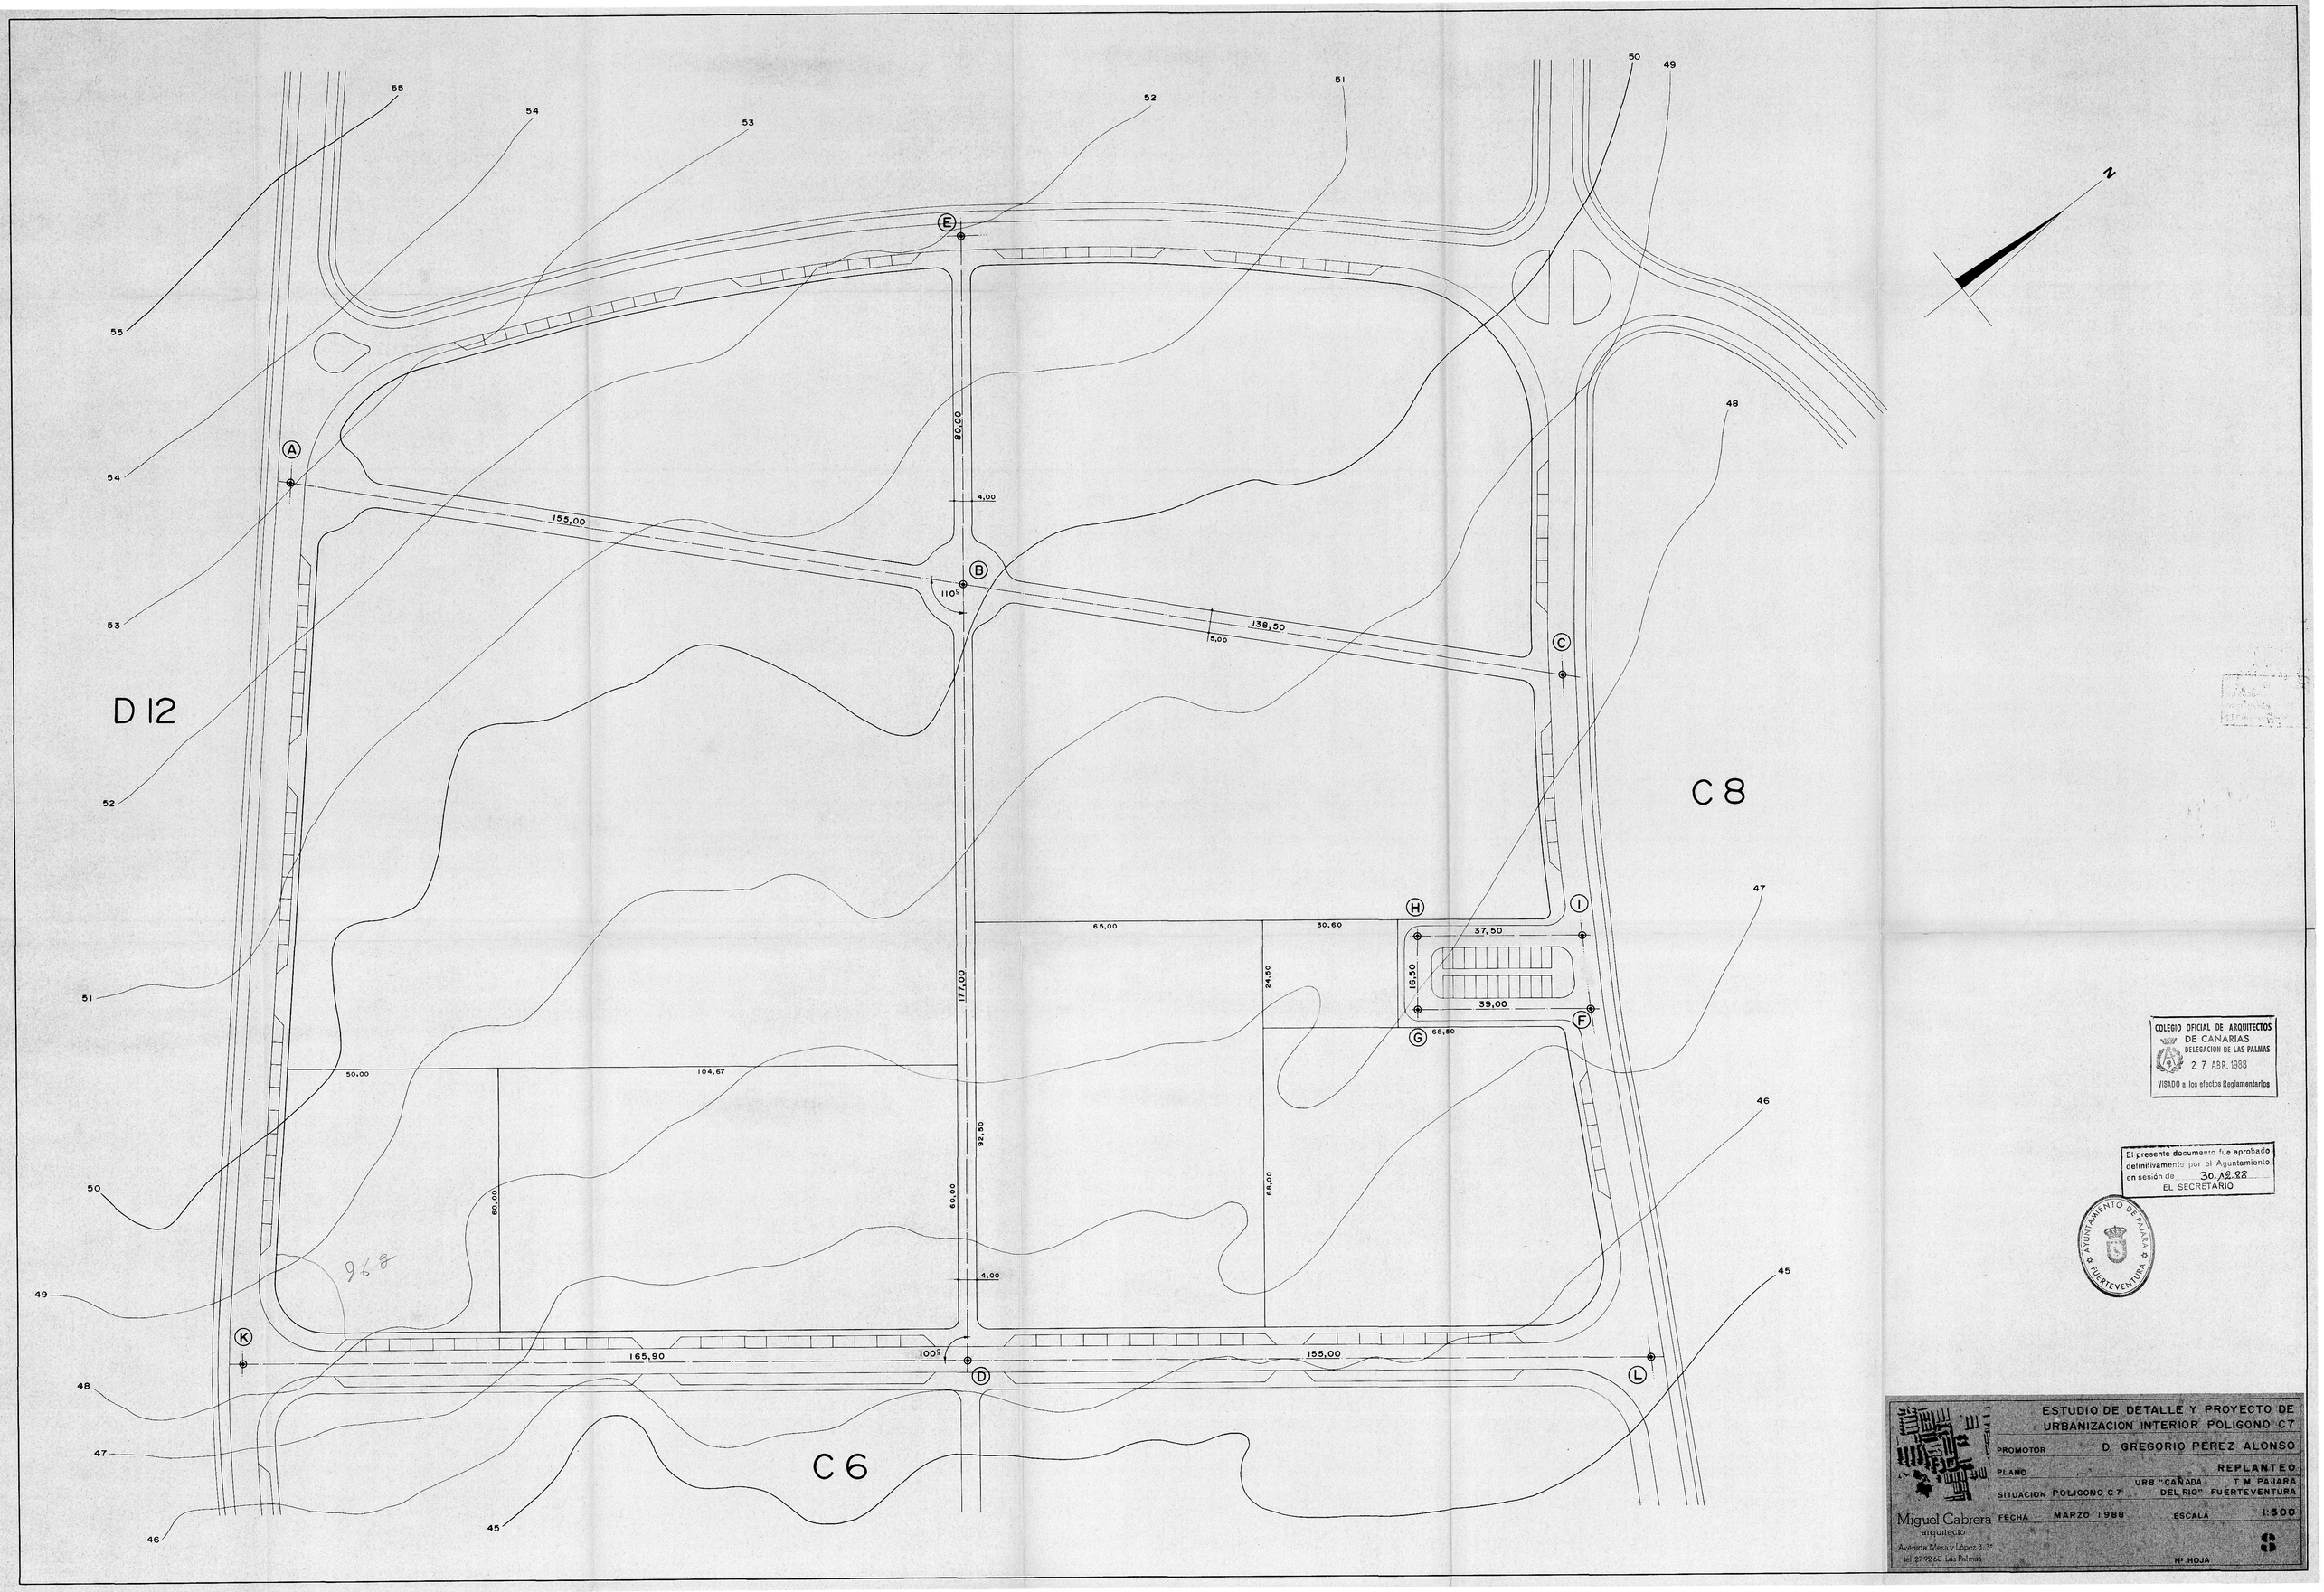

COLEGIO OFICIAL DE ARQUITECTOS DE CANARIAS
DELEGACION DE LAS PALMAS
27 ABR. 1988
VISADO a los efectos Reglamentarios

El presente documento fue aprobado definitivamente por el Ayuntamiento en sesión de 30.12.88
EL SECRETARIO

AYUNTAMIENTO DE PAJARA FUERTEVENTURA

ESTUDIO DE DETALLE Y PROYECTO DE URBANIZACION INTERIOR POLIGONO C7

PROMOTOR	D. GREGORIO PEREZ ALONSO
PLANO	REPLANTEO
SITUACION	POLIGONO C 7 — URB. "CAÑADA DEL RIO" — T. M. PAJARA FUERTEVENTURA
FECHA	MARZO 1.988 — ESCALA 1:500
	Nº HOJA 8

Miguel Cabrera
arquitecto
Avenida Mesa y López 8, 3º
tel 27 92 60 Las Palmas