



POZO DE REGISTRO CIRCULAR

- EFH-9 HORMIGON EN MASA DE RESISTENCIA CARACTERISTICA 100 KG/CM2.
- EFL-6 MURO APAREJADO DE 25 CM DE ESPESOR, DE LADRILLO MACIZO R-100 KG/CM2, CON JUNTAS DE MORTERO M-40 DE ESPESOR 1 CM.
- ISA-3 PATES EMPOTRADOS 15 CM SEPARACION 30 CM SE COLOCARAN A LA VEZ QUE SE LEVANTA LA FABRICA
- ISA-6 TAPA CIRCULAR Y CERCO ENRASADOS CON EL PAVIMENTO.
- RPE-14 ENFOSCADO CON MORTERO 1:3 Y BRUNIDO. ANGULOS REDONDEADOS
- RSS-1 SOLERA Y FORMACION DE PENDIENTES DE HORMIGON EN MASA DE RESISTENCIA CARACTERISTICA 100 KG/CM2

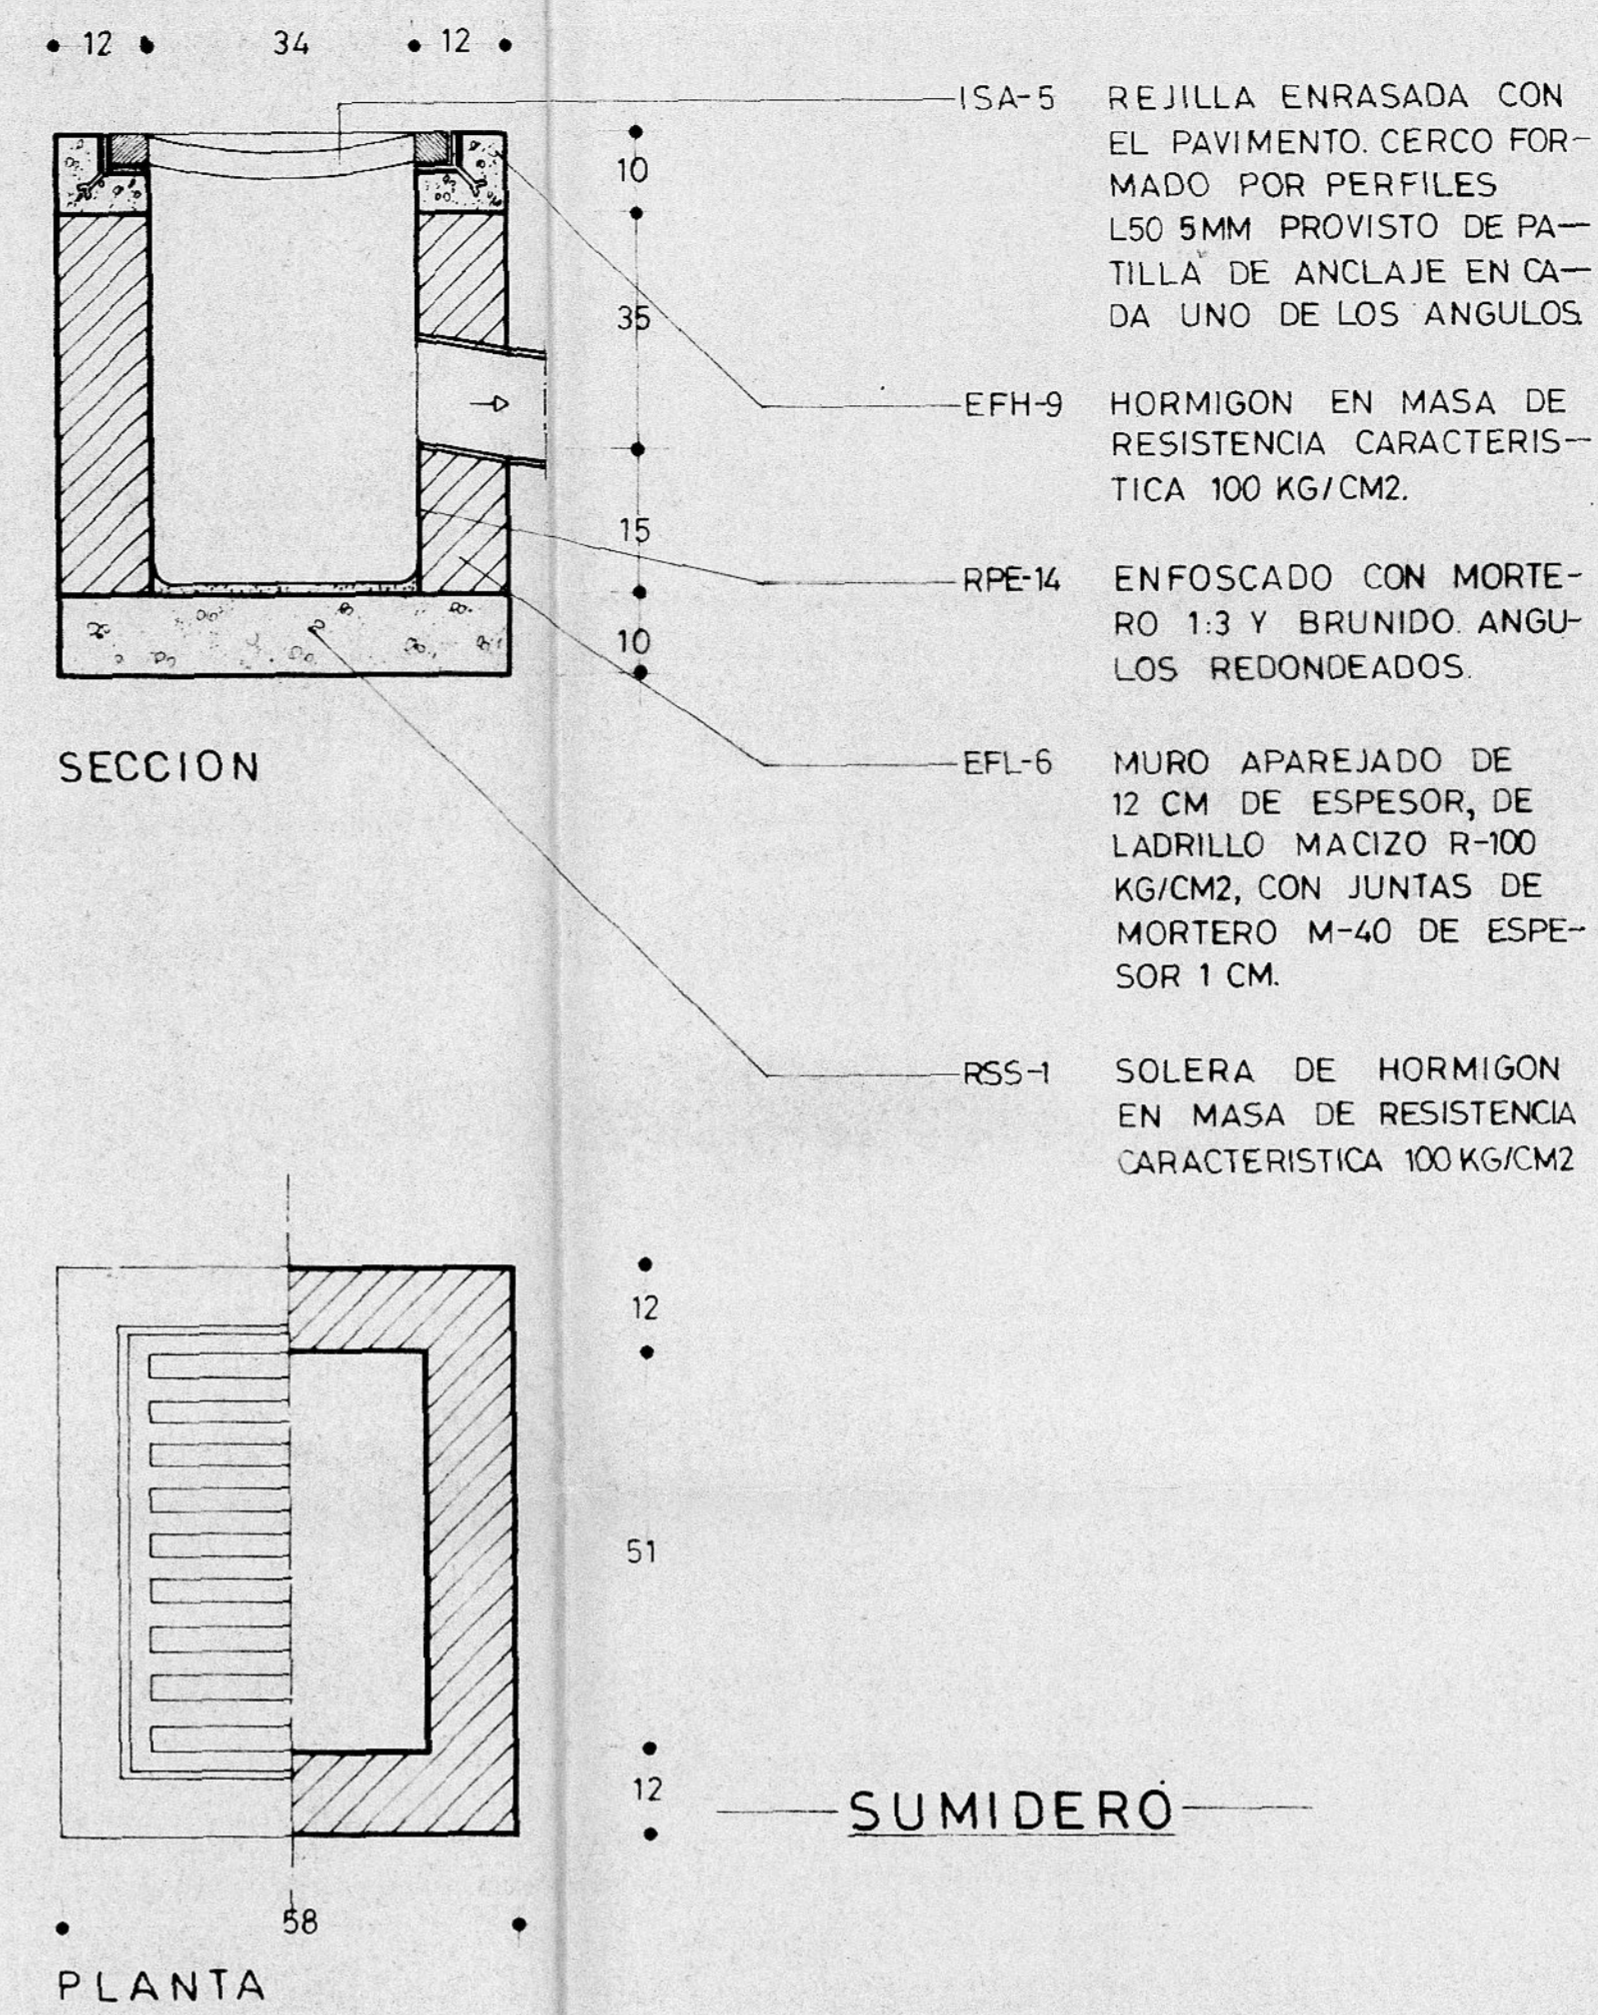


SUMIDERO


- ISA-5 REJILLA ENRASADA CON EL PAVIMENTO. CERCO FORMADO POR PERFILES L50 5MM PROVISTO DE PASTILLA DE ANCLAJE EN CADA UNO DE LOS ANGULOS
- EFH-9 HORMIGON EN MASA DE RESISTENCIA CARACTERISTICA 100 KG/CM2.
- RPE-14 ENFOSCADO CON MORTERO 1:3 Y BRUNIDO. ANGULOS REDONDEADOS.
- EFL-6 MURO APAREJADO DE 12 CM DE ESPESOR, DE LADRILLO MACIZO R-100 KG/CM2, CON JUNTAS DE MORTERO M-40 DE ESPESOR 1 CM.
- RSS-1 SOLERA DE HORMIGON EN MASA DE RESISTENCIA CARACTERISTICA 100 KG/CM2

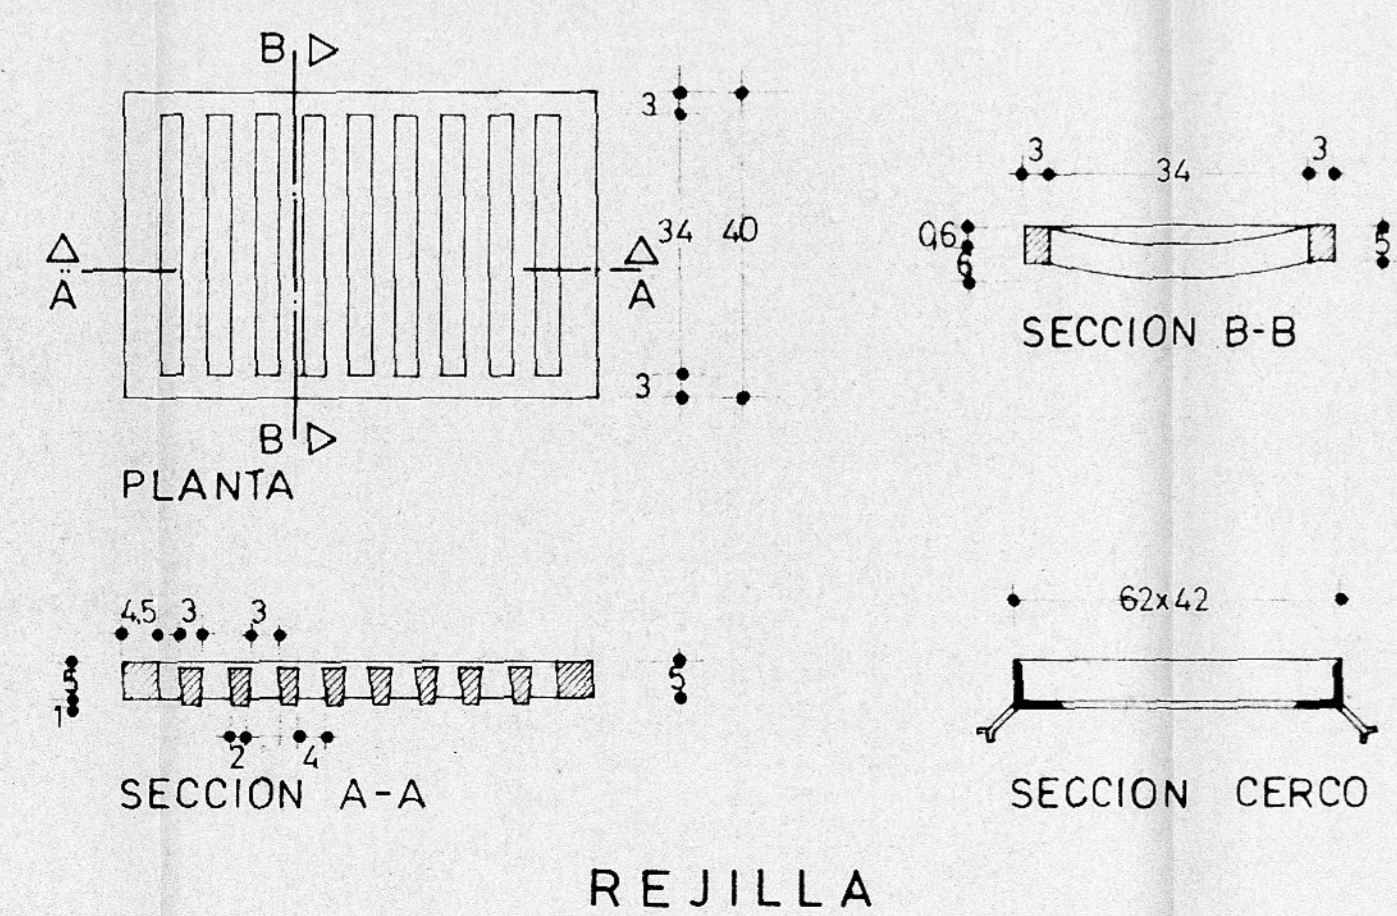

REJILLA

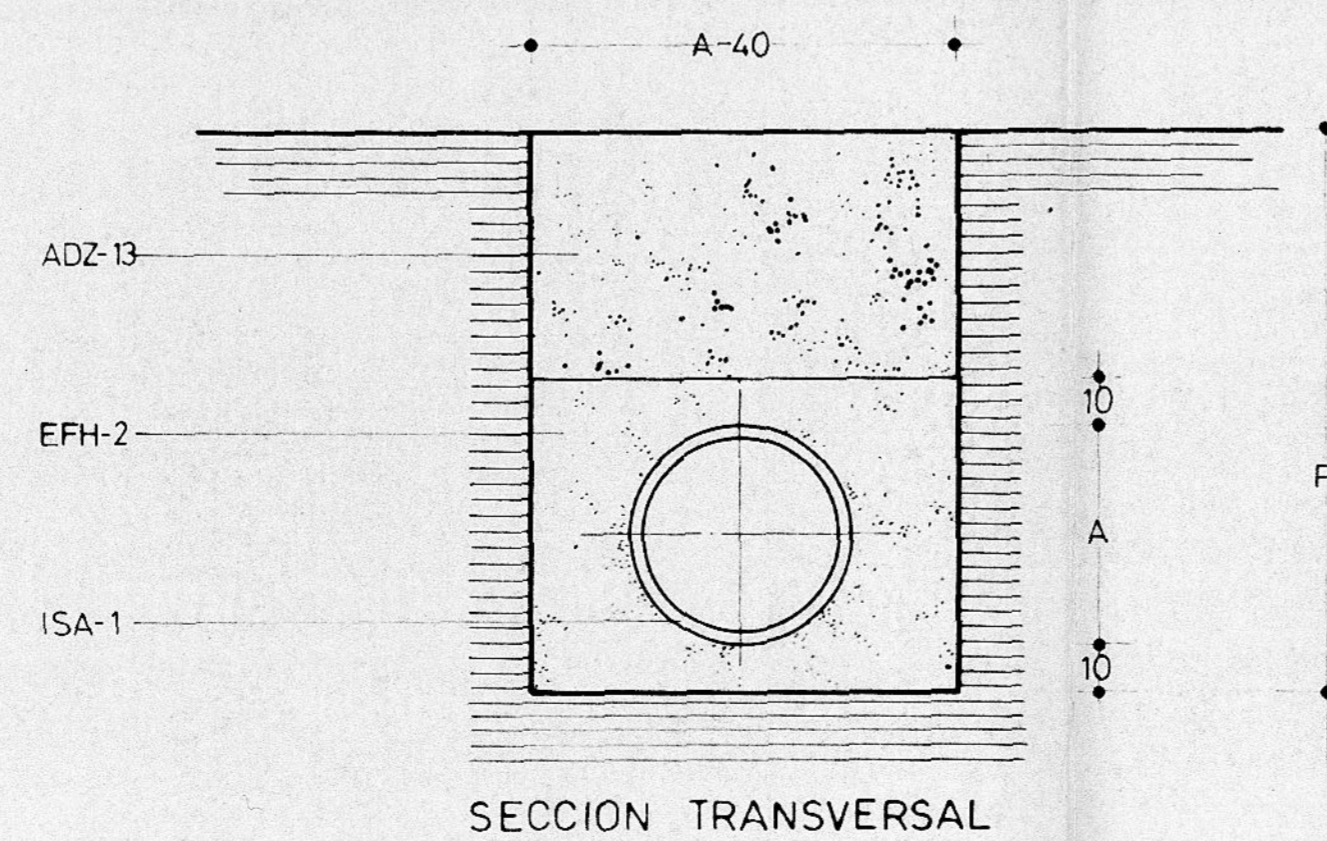

CANALIZACION DE HORMIGON

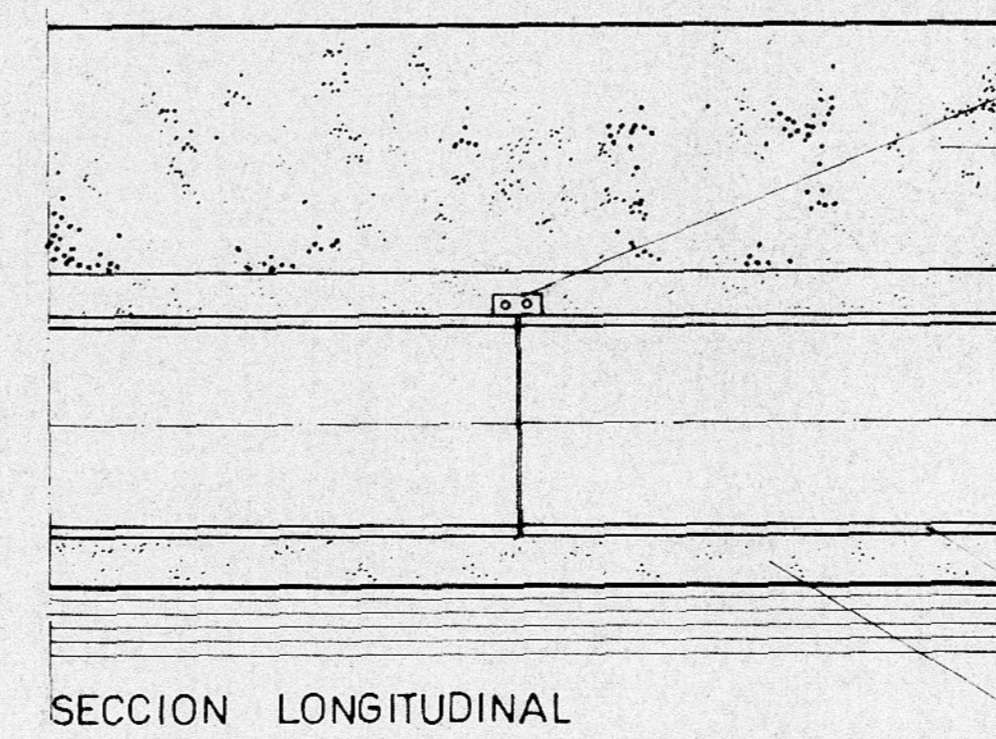

- EFH-9 CORCHETE DE HORMIGON EN MASA DE RESISTENCIA CARACTERISTICA 100 KG/CM2 EN LAS JUNTAS
- ADZ-13 RELLENO DE LA ZANGA, POR TONGADAS DE 20 CM, CON TIERRA EXENTA DE ARIDOS MAYORES DE 8CM Y APISONADA EN LOS 50 CM SUPERIORES SE ALCANZARA UNA DENSIDAD SECA DEL 100% DE LA OBTENIDA EN EL ENSAYO PROCTOR NORMAL Y DEL 95% EN EL RESTO DEL RELLENO.
- ISA-1 CONDUCTO CIRCULAR
- EFL-2 RELLENO DE ARENA DE RIO.

COLEGIO OFICIAL DE ARQUITECTOS DE CANARIAS DELEGACION DE LAS PALMAS 27 ABR. 1988 VISADO a los efectos Reglamentarios

El presente documento fue aprobado definitivamente por el Ayuntamiento en sesión de 30.12.88 EL SECRETARIO



**ESTUDIO DE DETALLE Y PROYECTO DE URBANIZACION INTERIOR POLIGONO C7**

PROMOTOR: D. GREGORIO PEREZ ALONSO

PLANO: SANEAMIENTO. DETALLES

SITUACION: POLIGONO C7 URB. "CAÑADA DEL RIO" FUERTEVENTURA T.M. PAJARA

Miguel Cabrera arquitecto

FECHA: MARZO 1988 ESCALA:

Avenida Mesay Lopez 8, 31 tel 279260 Las Palmas

Nº HOJA: 12