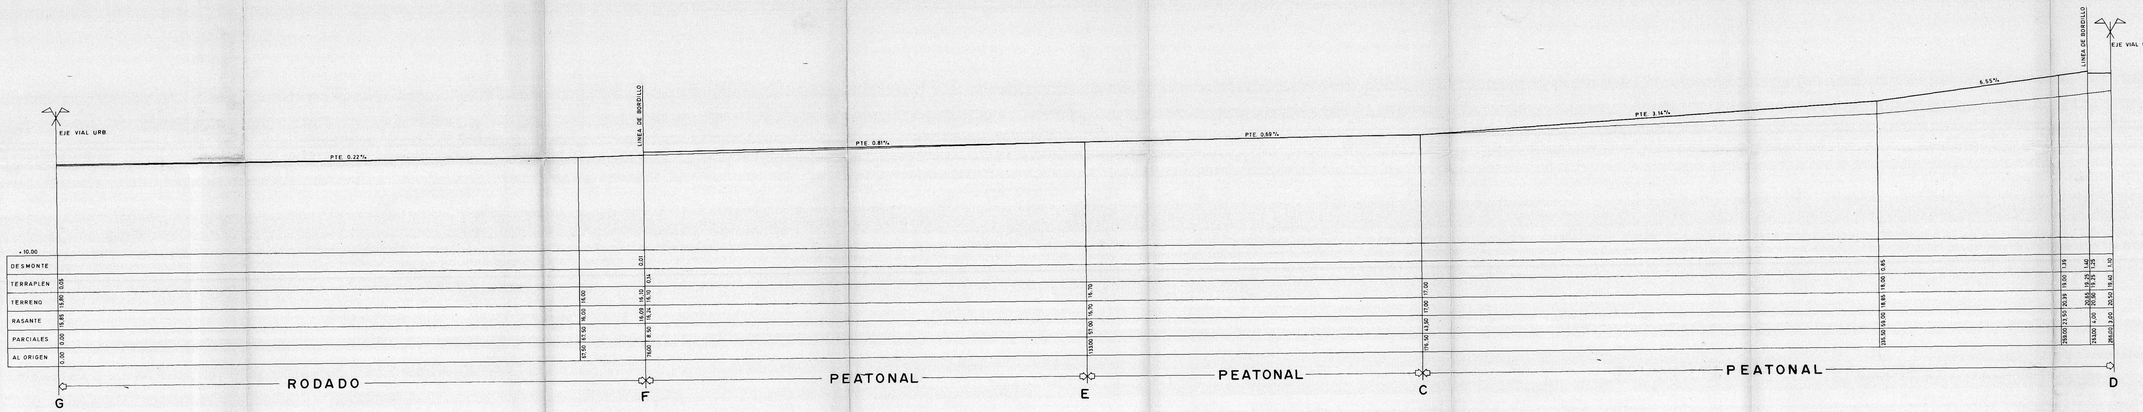

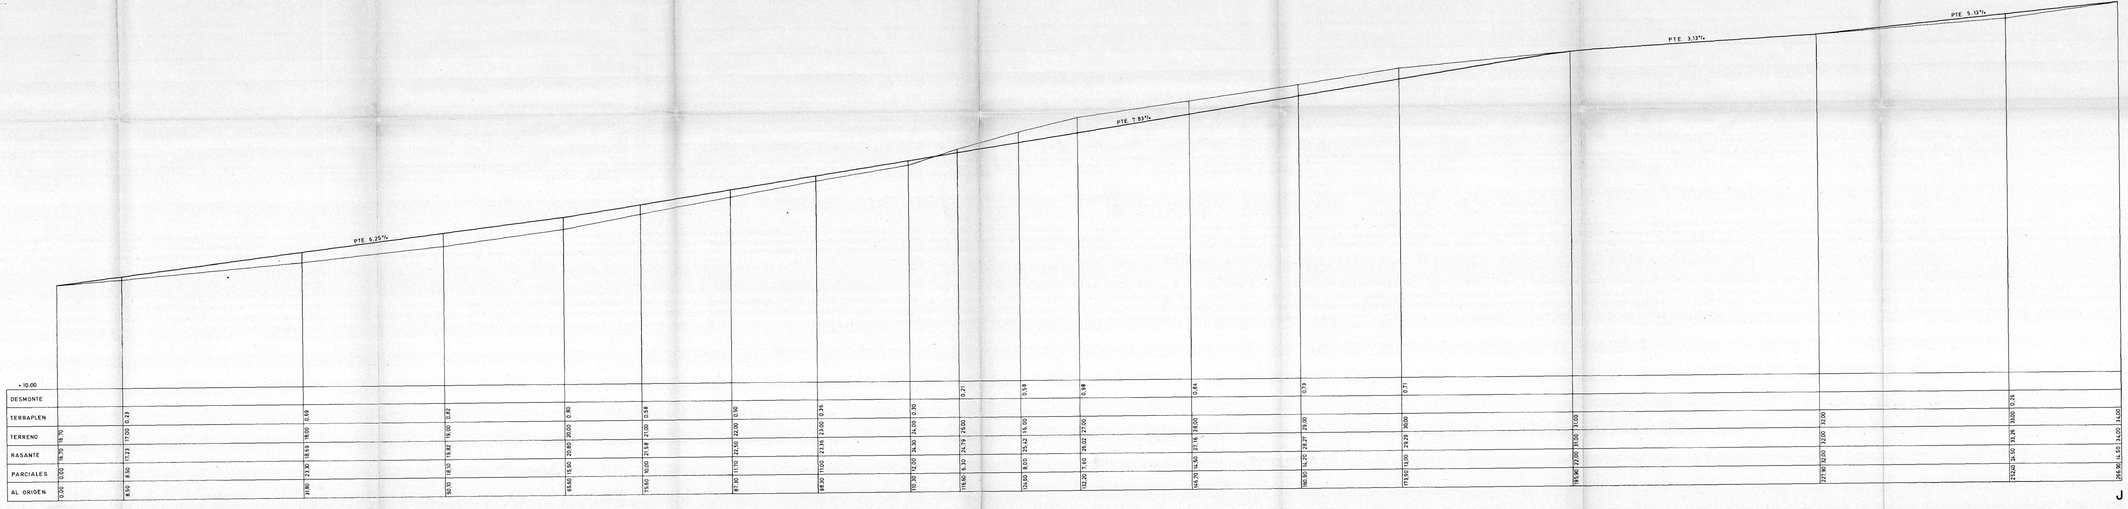

COLEGIO OFICIAL DE ARQUITECTOS DE CANARIAS
DELEGACION DE LAS PALMAS
15 ENE. 1987
VISADO a los efectos Reglamentarios

24 MAR. 1987 al 5 MAYO 1996

29 MAR. 1987 al 15 MAYO 1996

ESTUDIO DE DETALLE Y PROYECTO DE URBANIZACION INTERIOR POLIGONOS D5 Y C8

PROMOTOR: D. GREGORIO PEREZ ALONSO

PLANO: PERFILES G.F.E.C.D. E.J

SITUACION: POLIGONOS D5 Y C8 — URB. "CANADA DEL RIO" — T.M. PAJARA — FUERTEVENTURA

Horizontal 1/500 — Vertical 1/100

FECHA: NOVIEMBRE 1.986

Miguel Cabrera
ARQUITECTO
Avenida Mesa y López 8.º
tel. 27 92 50 Las Palmas

Nº 2624

12