


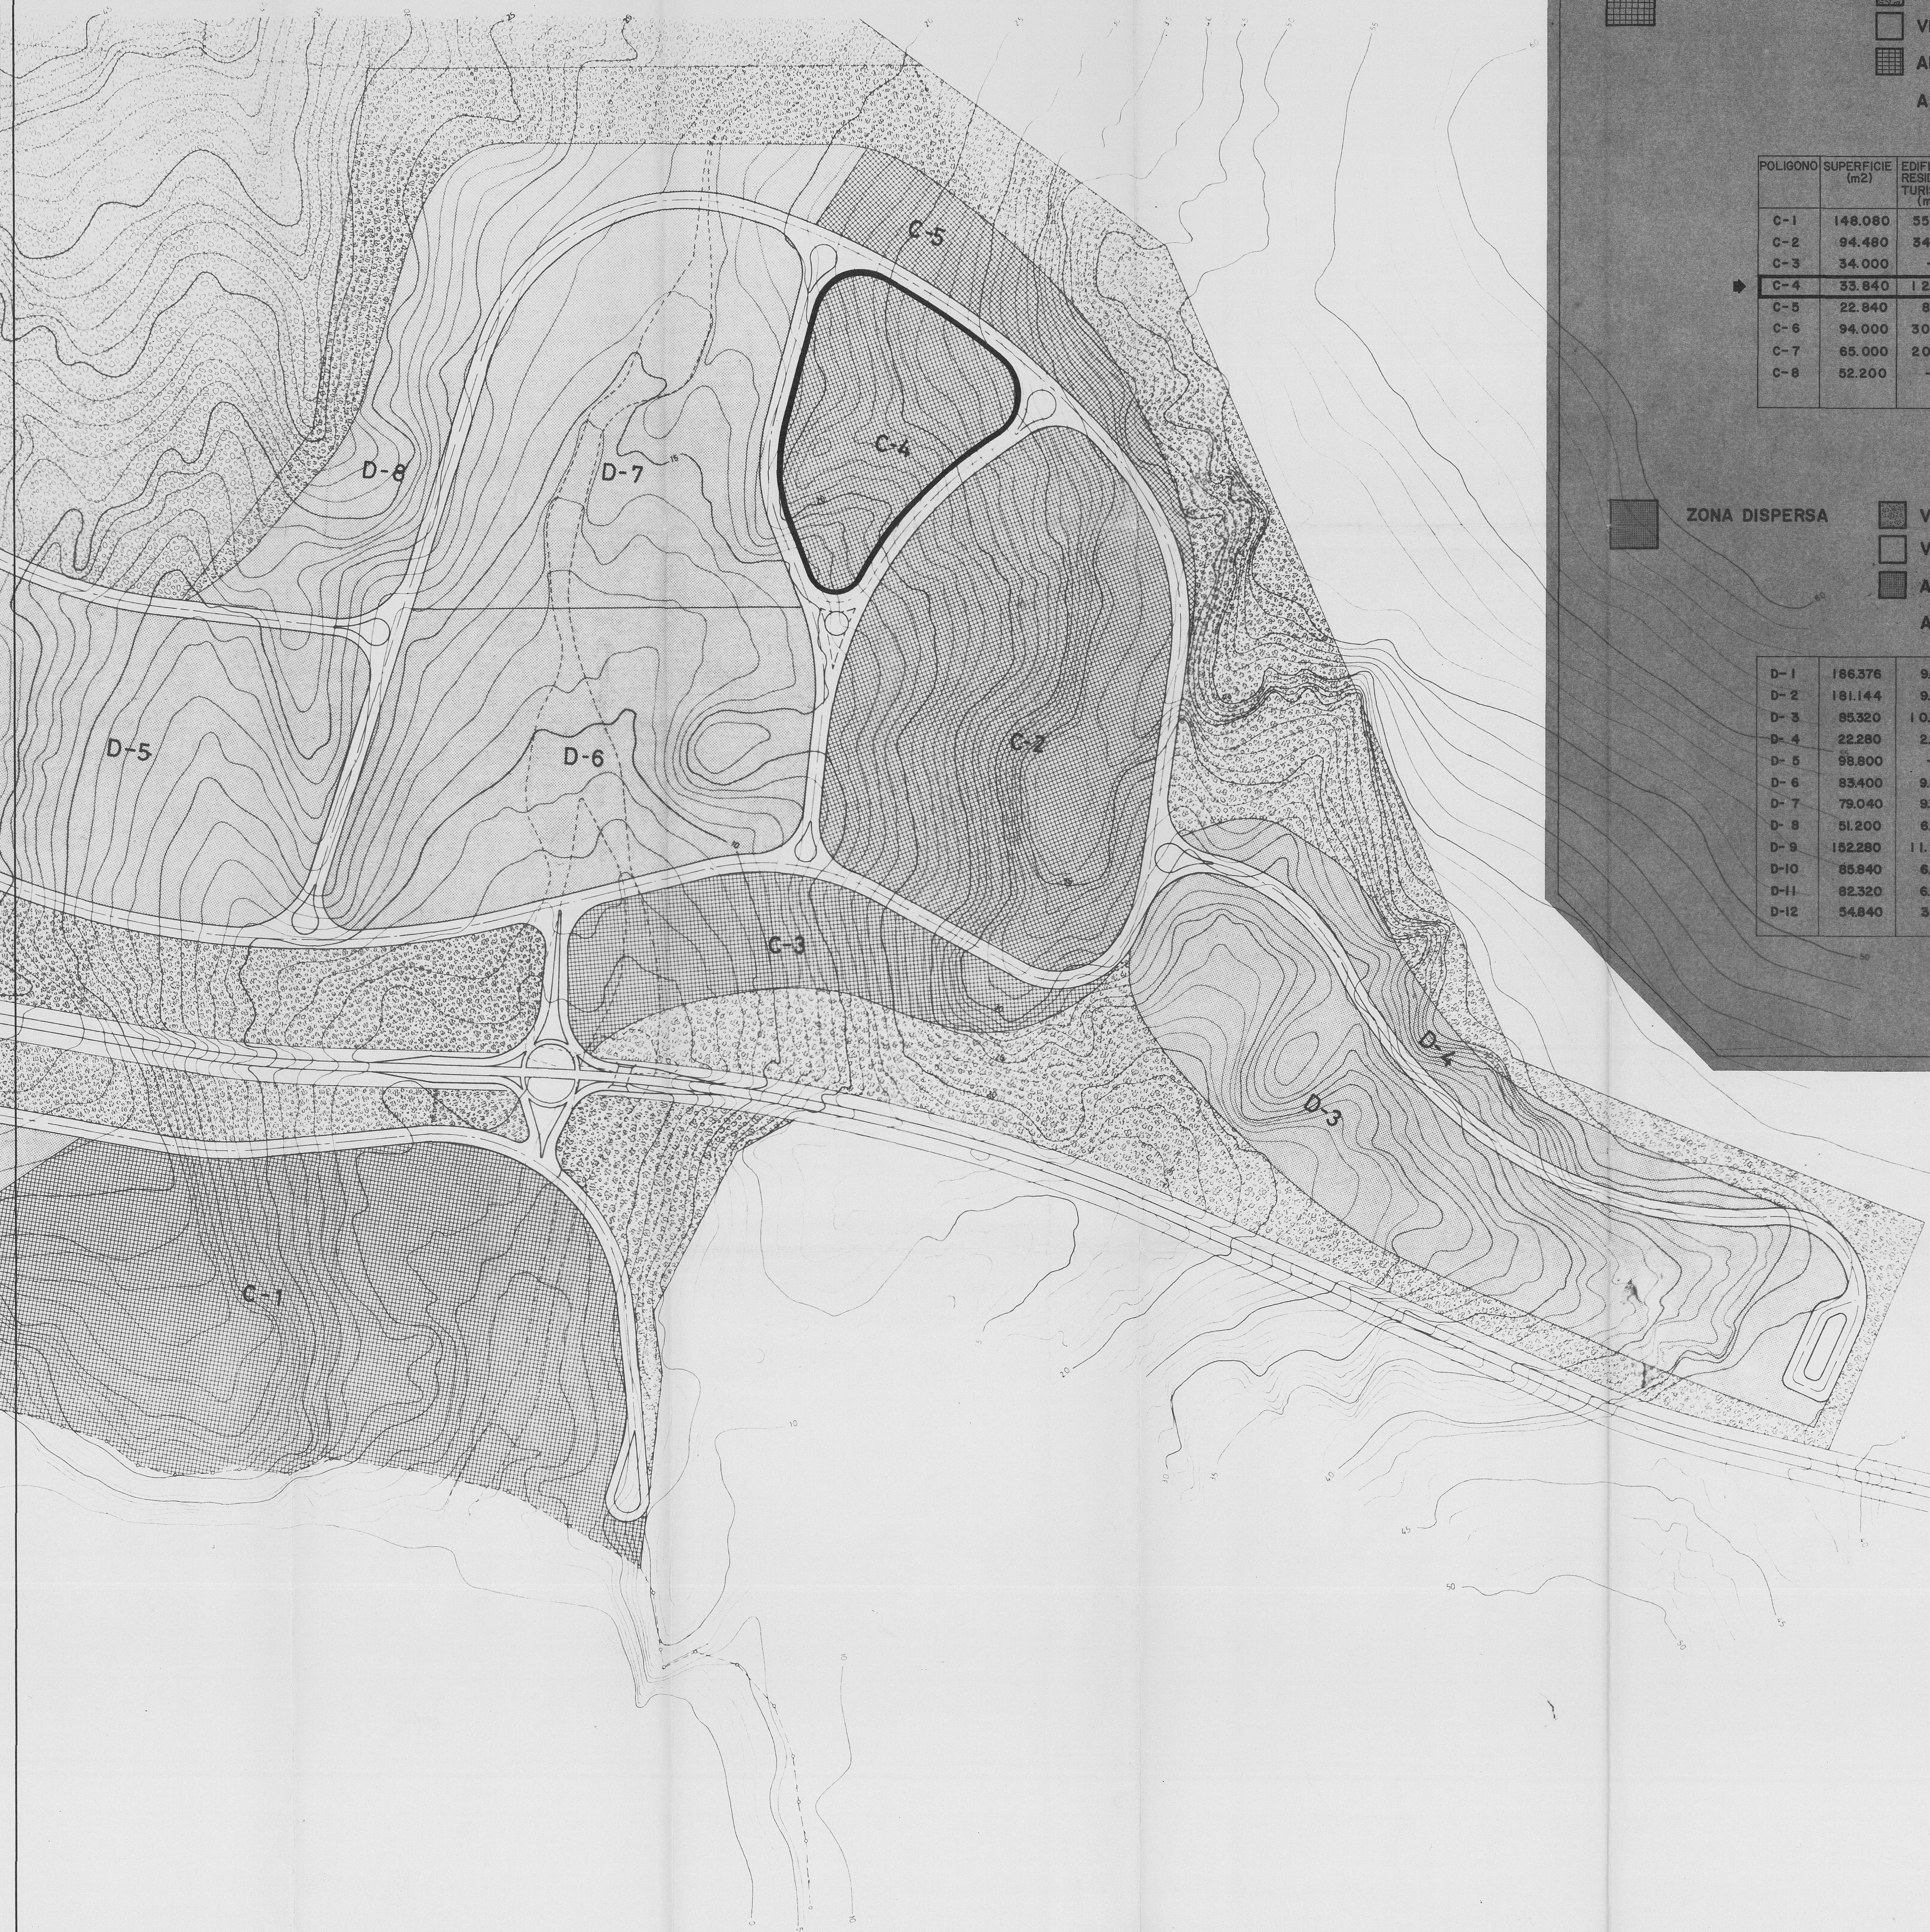

	ZONA LIBERADA DE PROTECCION.....	801.615 m2
	ZONA CONCENTRADA	
	VERDE EXTRA-POLIGONO	142.638m2
	VIARIO EXTRA-POLIGONO	60.822m2
	AREA POLIGONOS.....	544.440m2
	AREA TOTAL.....	747.900m2

POLIGONO	SUPERFICIE (m2)	EDIFICACION RESIDENCIAL TURISTICO (m2)	EDIFICACION RESIDENCIAL POBLACION DE SERVICIO (m2)	EDIFICACION COMERCIAL (m2)	EQUIPAMIENTO (m2)	VERDE INTRA-POLIGONO (m2)	VIALES INTRA-POLIGONO (m2)	EDIFICABILIDAD m2/m2
C-1	148.080	55.557	—	2.000	—	6.942	16.672	0'389
C-2	94.480	34.469	—	750	—	—	8.333	0'373
C-3	34.000	—	—	4.700	—	—	3.002	0'138
C-4	33.840	12.337	—	342	—	—	2.998	0'375
C-5	22.940	8.329	—	260	—	—	2.017	0'376
C-6	94.000	30.345	—	1.200	—	—	8.163	0'336
C-7	65.000	20.984	—	750	—	—	5.645	0'334
C-8	52.200	—	36.599 P	800	32.180 + 20.020 P	—	4.533	0'716

	ZONA DISPERSA	
	VERDE EXTRA-POLIGONO	455.179m2
	VIARIO EXTRA-POLIGONO	130.877m2
	AREA POLIGONOS.....	1.162.840m2
	AREA TOTAL.....	1.748.896m2

D-1	186.376	9489	—	350	10.000	52.169	—	0'053
D-2	181.144	9.173	—	340	10.000	50.705	—	0'053
D-3	85.320	10.040	—	360	5.162	2.400	4.550	0'122
D-4	22.280	2.677	—	100	—	632	1.198	0'125
D-5	98.800	—	—	—	98.800 P	—	—	—
D-6	83.400	9.872	—	350	8.000	31.540	4.187	0'123
D-7	79.040	9.556	—	350	7.000	29.891	3.968	0'123
D-8	51.200	6.115	—	250	5.000	19.363	2.571	0'124
D-9	152.280	11.139	—	400	8.000	23.408	10.251	0'076
D-10	85.840	6.341	—	250	6.000	13.193	6.655	0'076
D-11	82.320	6.097	—	250	6.000	12.652	6.382	0'077
D-12	54.840	3.996	—	150	—	8.430	4.251	0'076

EDIFICABILIDADES m2/m2	CONCENTRADO	POBLACION SERVICIO	COMERCIAL
MAXIMAS	DISPERSO	1'137	0'5
	P. DESTINO PUBLICO	—	0'288

El presente documento fue aprobado en su contenido por el Ayuntamiento de Fuerteventura el 25-03-86
EL SECRETARIO



COLEGIO OFICIAL DE ARQUITECTOS DE CANARIAS
DELEGACION DE LAS PALMAS
13 NOV. 1985
VISADO a los efectos Reglamentarios

ESTUDIO DE DETALLE POLIGONO C4
PROMOTOR D. GREGORIO PEREZ ALONSO
PLAN PARCIAL
PLANO INFORMACION: USOS PORMENORIZADOS INTENSIDADES
SITUACION POLIGONO C4 URB. "CANADA DEL RIO" T.M. PAJARA FUERTEVENTURA
Miguel Cabrera arquitecto
Avenida Mesa y Lopez 8, 3º
tel 279260 Las Palmas
FECHA OCTUBRE 1.985 ESCALA 1:2.000
Nº HOJA 5