


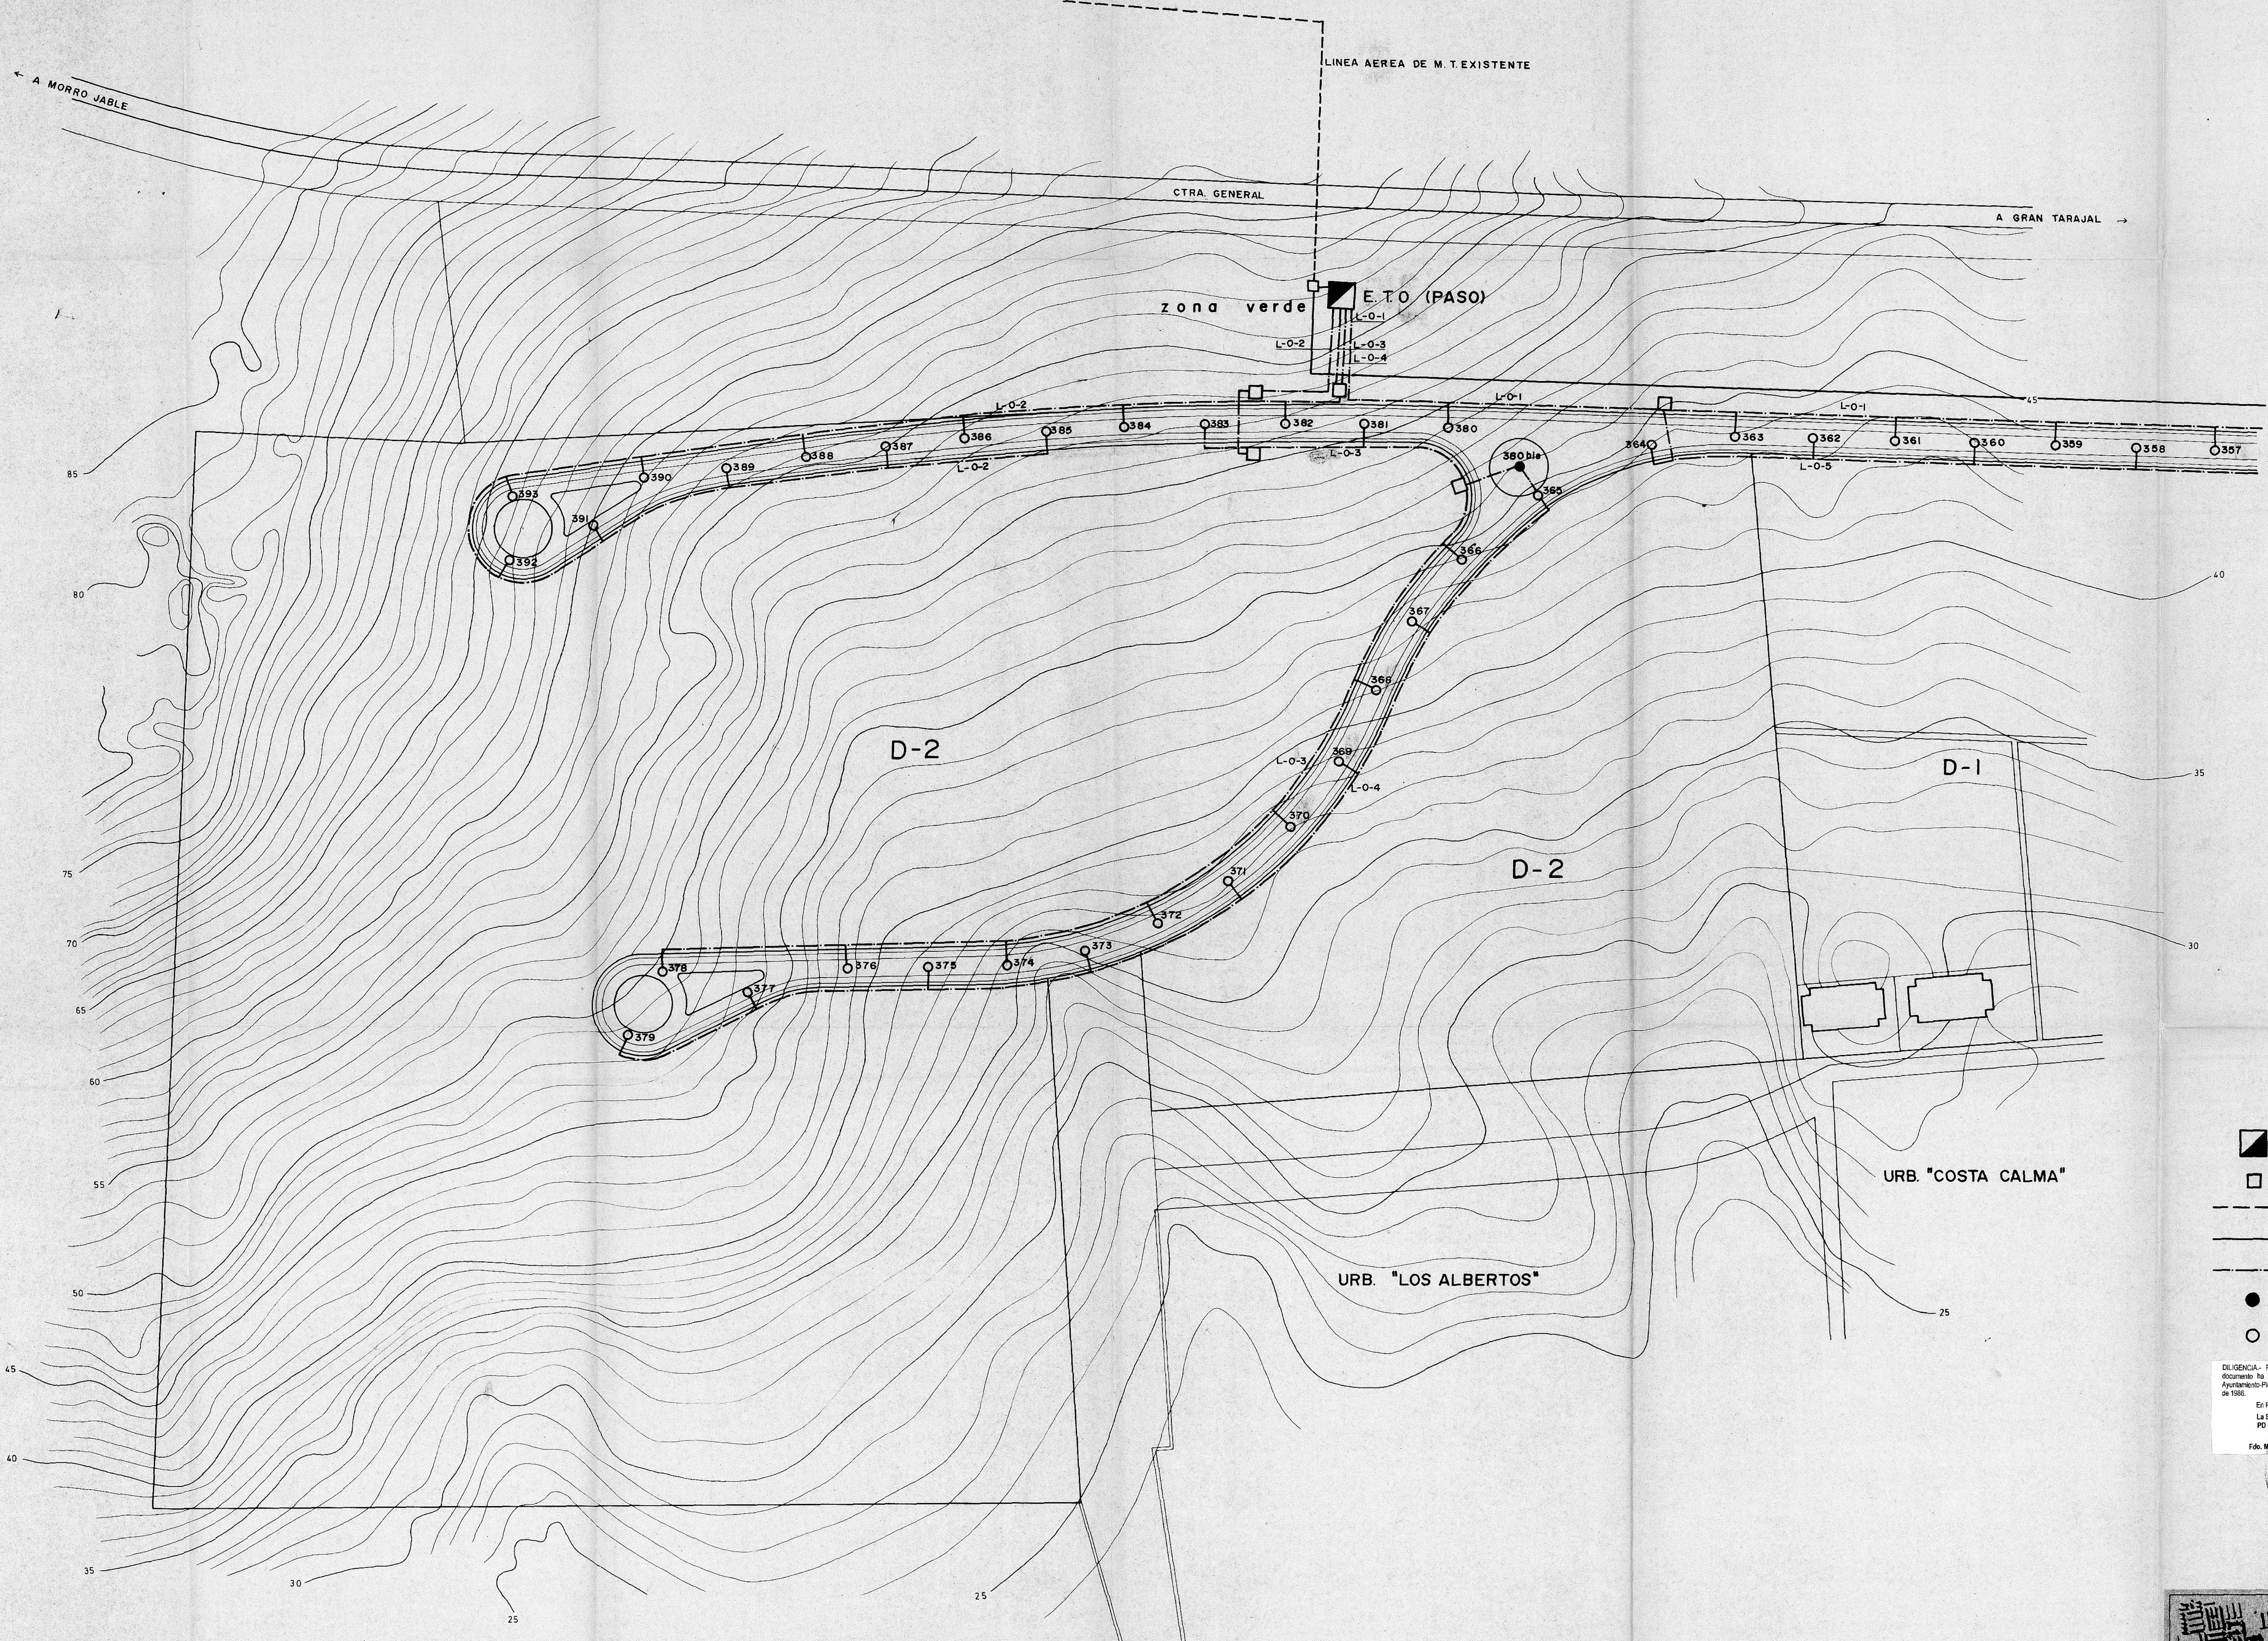

- RED DE M.T. Y ALUMBRADO PUBLICO
- ESTACION TRANSFORMADORA
 - ARQUETA DE TOMA EN BAJA TENSION
 - LINEA AEREA DE M.T.
 - LINEA M.T. A 20.000 VOLTIOS
 - LINEA GENERAL DE ALUMBRADO E.B.T.
 - LUMINARIA BAJA DE JARDIN
 - ILUMINACION DE BACULO PARA VIALES

DILIGENCIA.- Para hacer constar que el presente documento ha sido aprobado definitivamente por el Ayuntamiento Pleno de Palma en sesión de 25 de marzo de 1985.

En Palma a 9 de mayo de 2013.

La Secretaría General de Urbanismo y Obras Públicas

PO 8502/13 de 54.646.000 (2013)

La Jefe de Servicio

Fdo. M^{te} Montserrat Fajana Herrera



ESTUDIO DE DETALLE POLIGONO D2

PROMOTOR: D. GREGORIO PEREZ ALONSO

PLAN: PLAN PARCIAL

INFORMACION: M.T. Y ALUMBRADO PUBLICO

SITUACION: POLIGONO D2

URB. CANADA DEL RIO

URB. TAJADA DEL RIO

URB. FUERTEVENTURA

Miguel Cabrera arquitecto

Avenida Mesa y López 8, 3º

Tel: 27 92 60 Las Palmas

FECHA: OCTUBRE 1985

ESCALA: 1:1000

Nº HOJA: 3