


PEATONAL

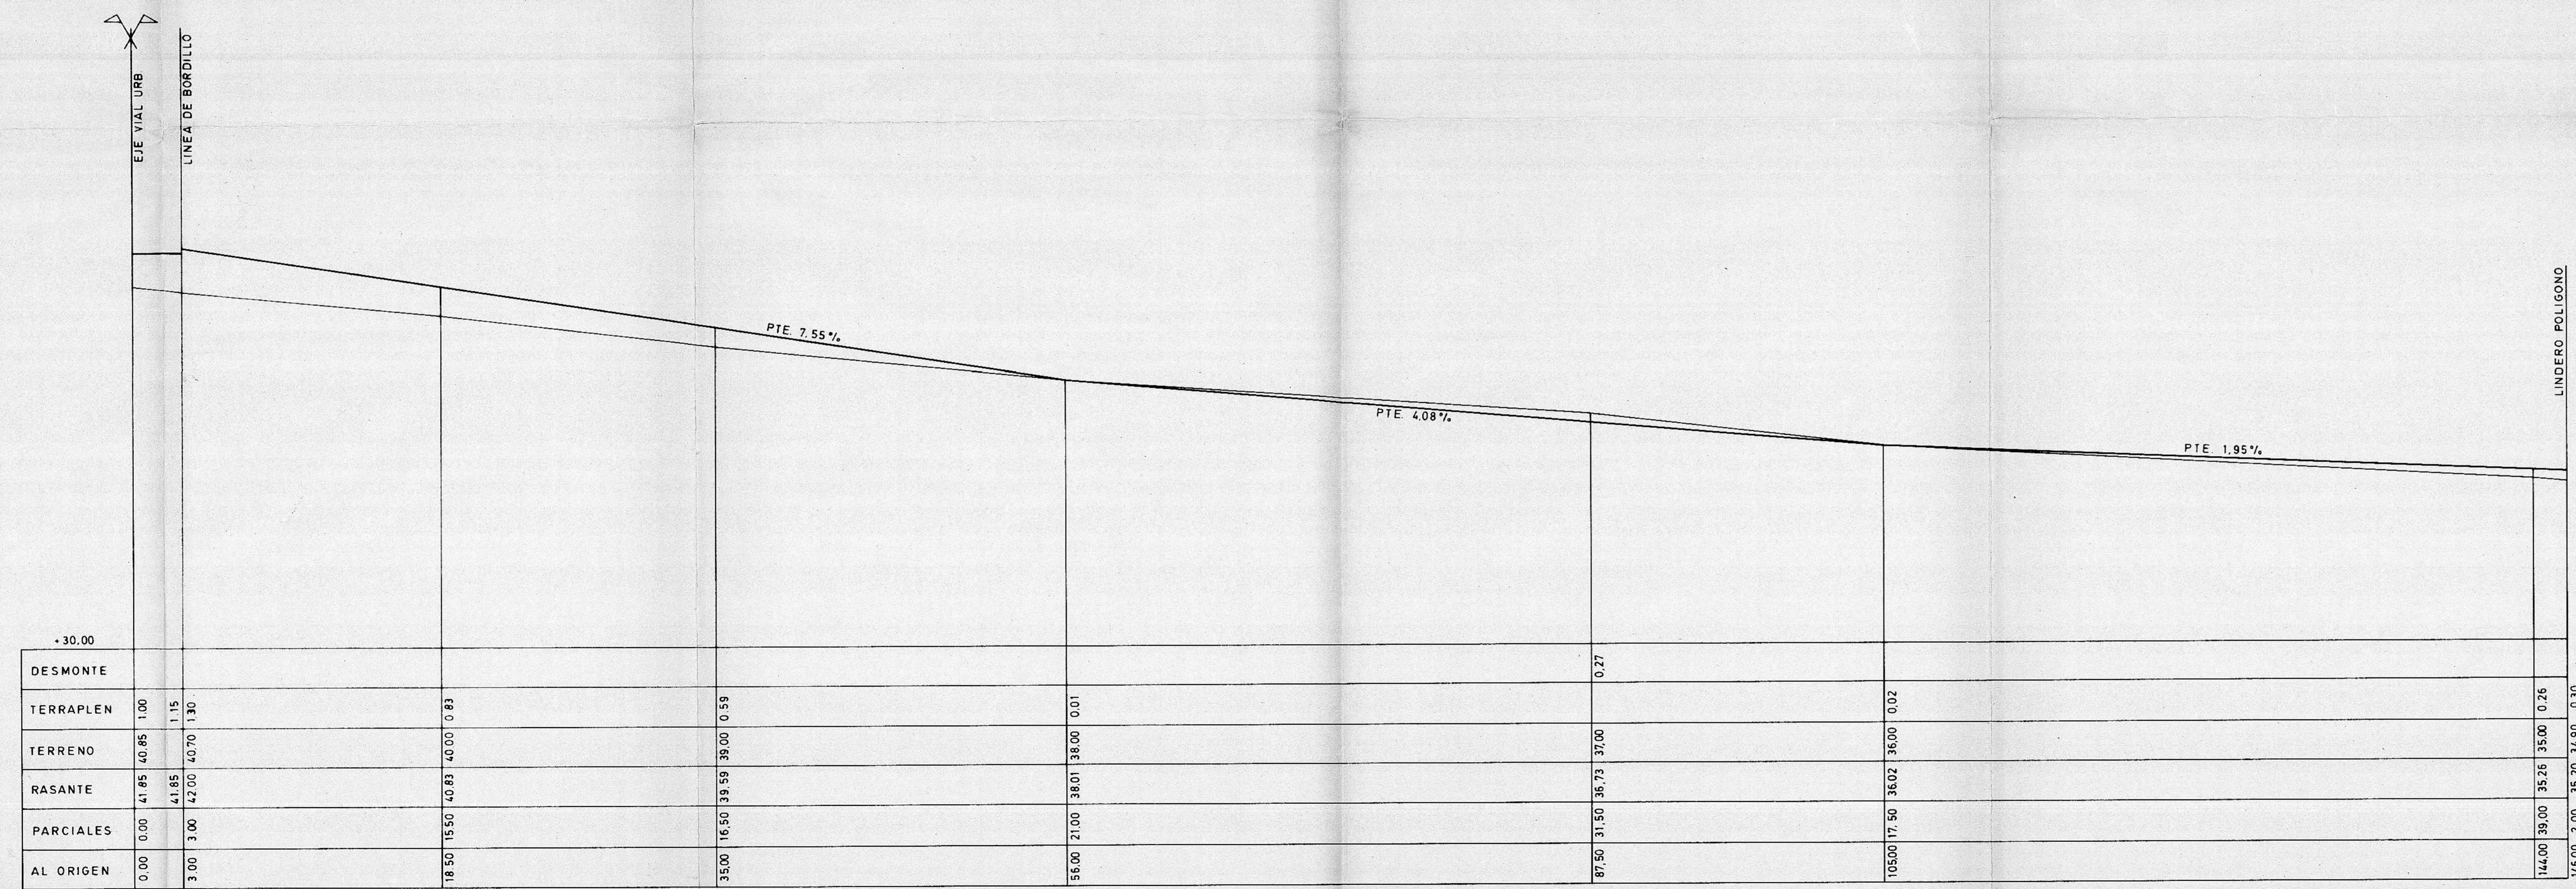

PEATONAL

OLISENCA. Para hacer constar que el presente documento ha sido aprobado definitivamente por el Ayuntamiento de Pinar del Río en sesión de 25 de marzo de 1986.

En Pinar del Río a 6 de mayo de 1986.

La Secretaría General de Urbanismo,
 PD Miguel Cabrerero,
 Jefe de Oficina.

GOBIERNO REGIONAL DE AMBITOS DE GANARIAS DE CANARIAS
 13 NOV. 1985
 VISTO a las 10:00 horas del día 13 de Noviembre de 1985

ESTUDIO DE DETALLE POLIGONO D2

PROYECTOR: **D. GREGORIO PEREZ ALONSO**

PLANO: **PERFILES A-C y A-B**

SITUACION POLIGONO D2: **UNA "CALLE" T.M. MAJANA DEL RHO FUERTEVENTURA**

FECHA: **OCTUBRE 1986** ESCALA VERTICAL: **1:500**

Miguel Cabrera arquitecto
 Avenida Misa y Lopez 8. P.º 1º tel. 270040 Las Palmas

M.º HOJA