



H PEATONAL

F PEATONAL

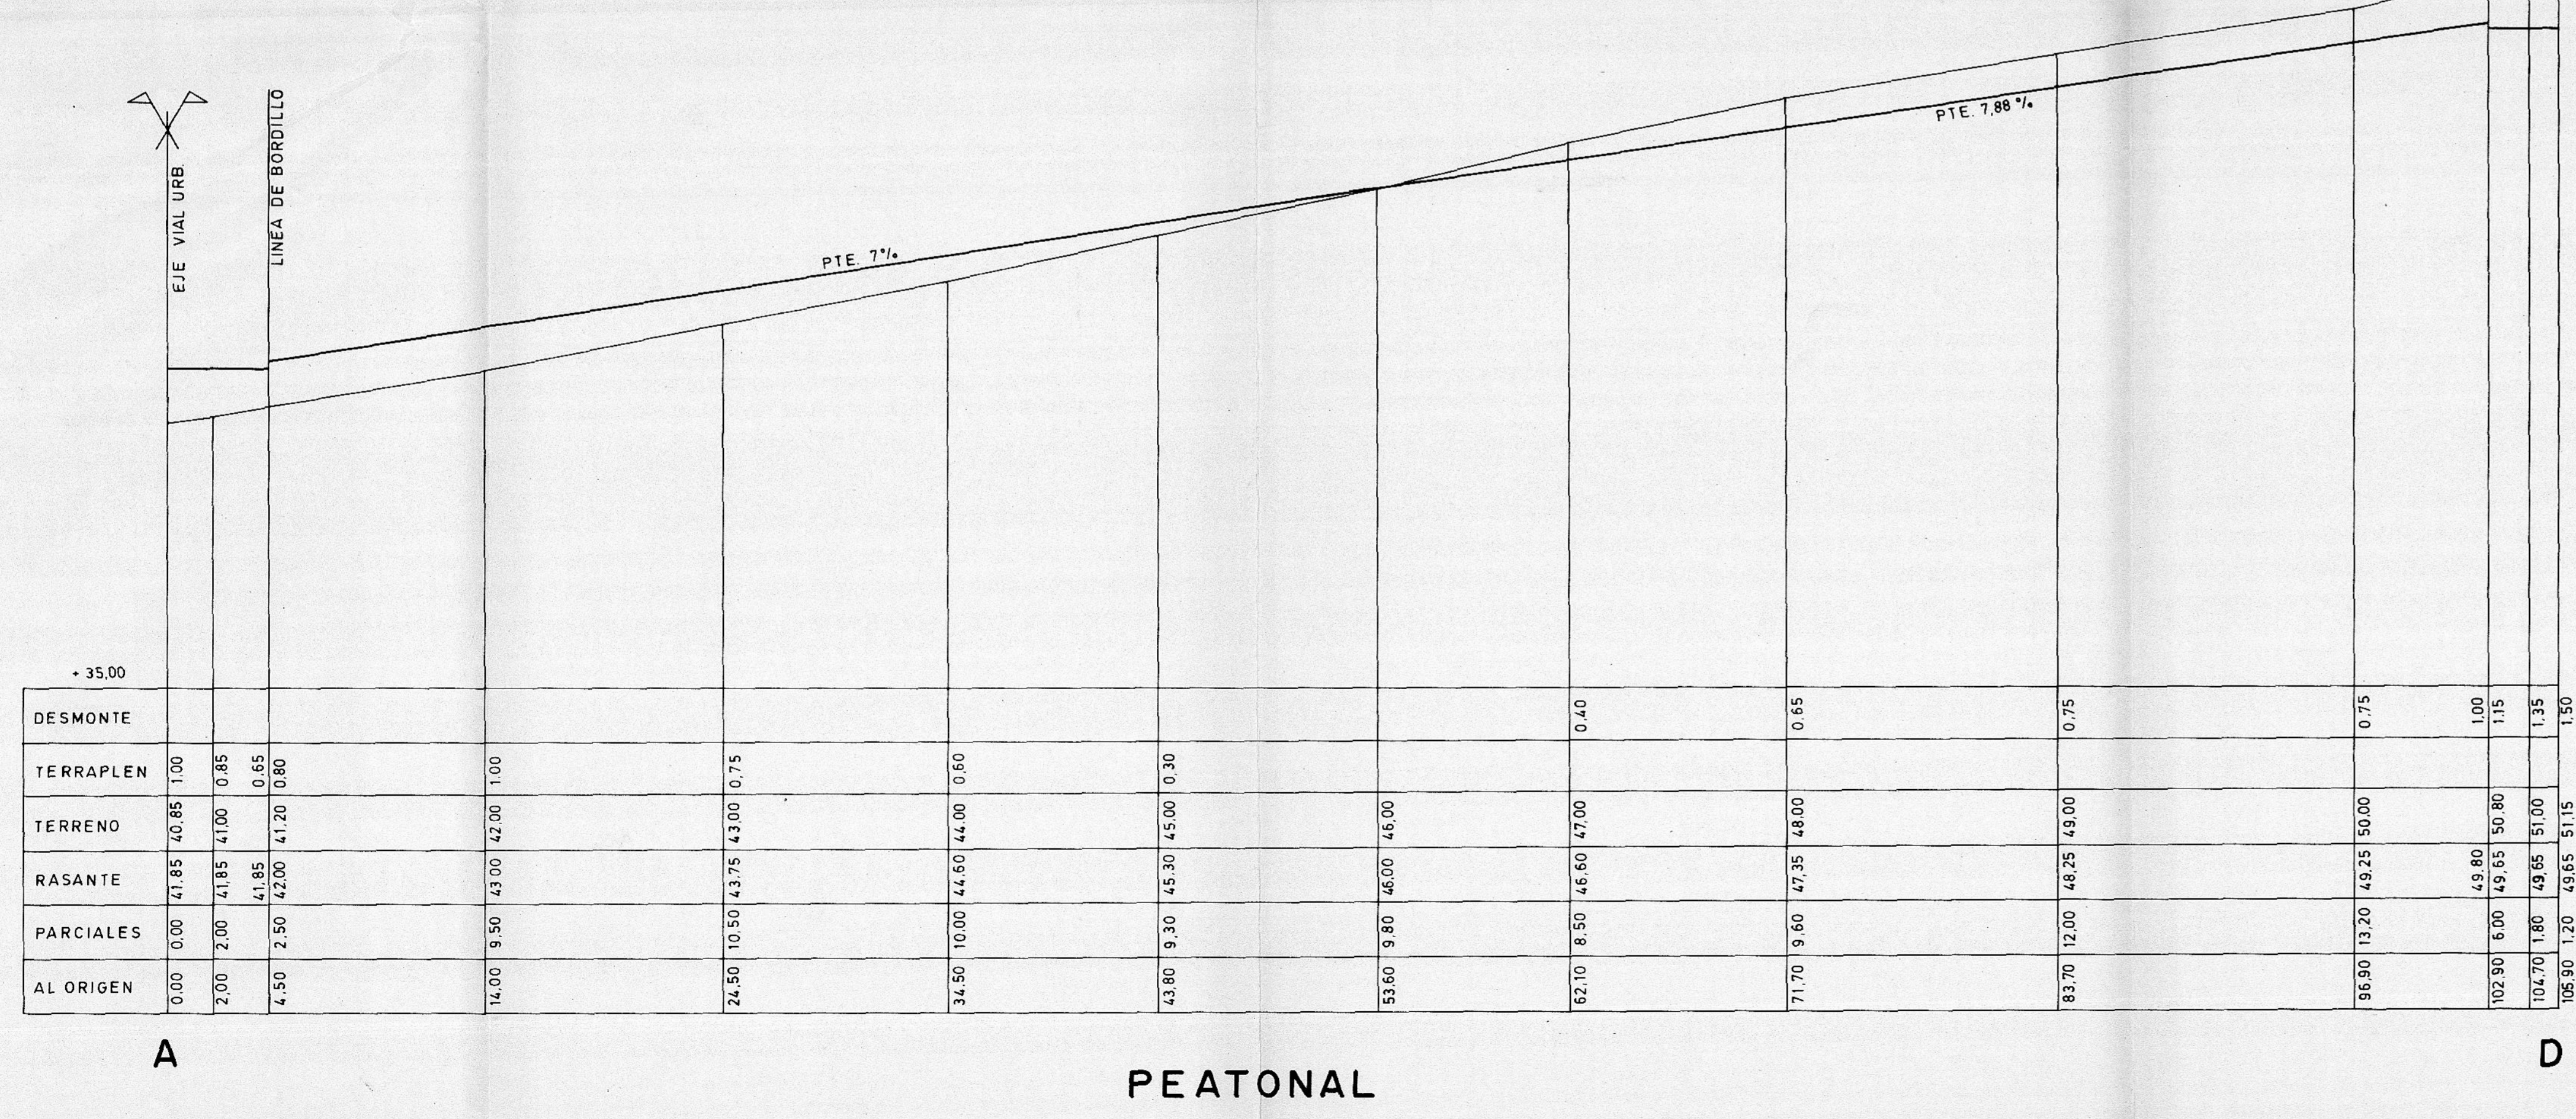

A PEATONAL

D

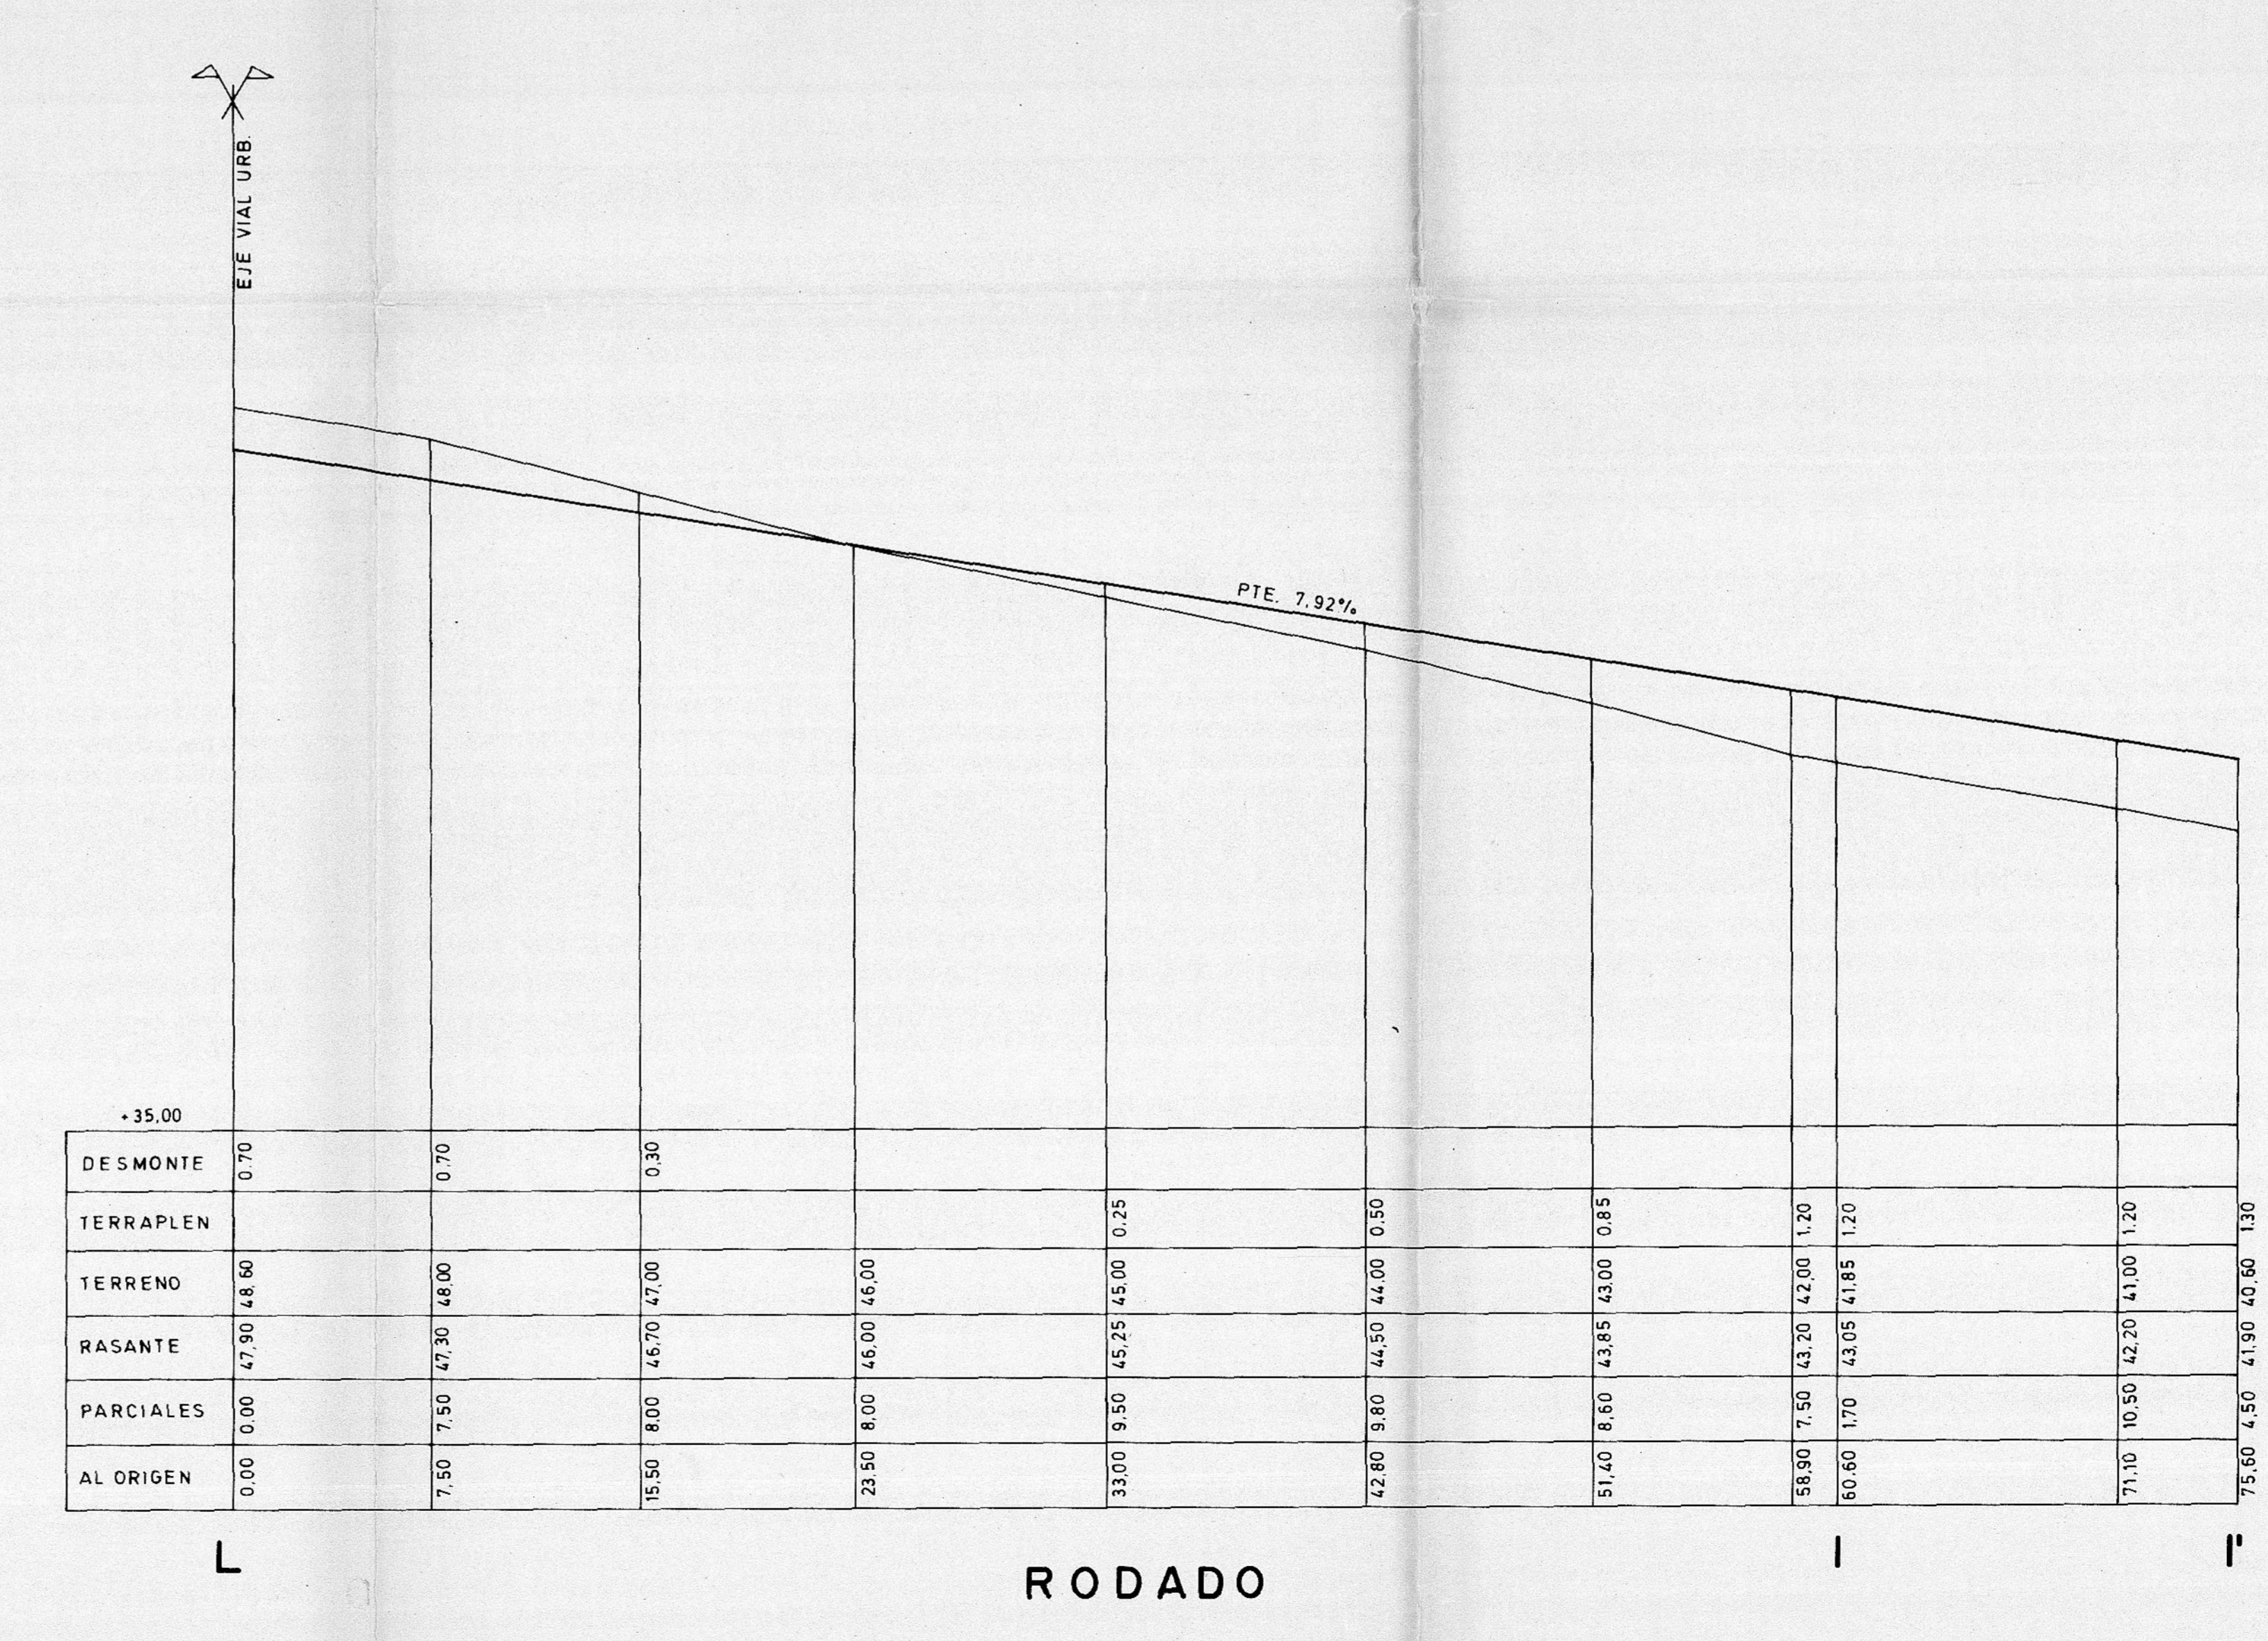

L RODADO

I

I'

ESTUDIO DE DETALLE POLIGONO 02

PROMOTOR: D. GREGORIO PEREZ ALONSO

PLANO: PERFILES H-F-E-A-D-y-L-I-I'

URB: CANADA DEL RIO FUERTEVENTURA HORIZONTAL 1:500

SITUACION POLIGONO 02

Miguel Cabrera arquitecto

FECHA: OCTUBRE 1.985 ESCALA VERTICAL 1:200

Avda. Mas y Lopez 8, 31 tel. 27 92 60 Las Palmas

10

DILIGENCIA.- Para hacer constar que el presente documento ha sido aprobado definitivamente por el Ayuntamiento Pleno de Pajara en sesión de 25 de marzo de 1985.

En Pajara a 9 de mayo de 1985.

La Secretaria General Adjunta, por delegación de las facultades conferidas.

Fdo. Sr. Modesto Terreno Herrera

COLECCION DE PERFILES DE CARRETERAS DE CANARIAS

SELECCION DE LAS FOLIAS

13 NOV. 1985

1985 a los efectos de la Ley de Ordenación del Territorio