
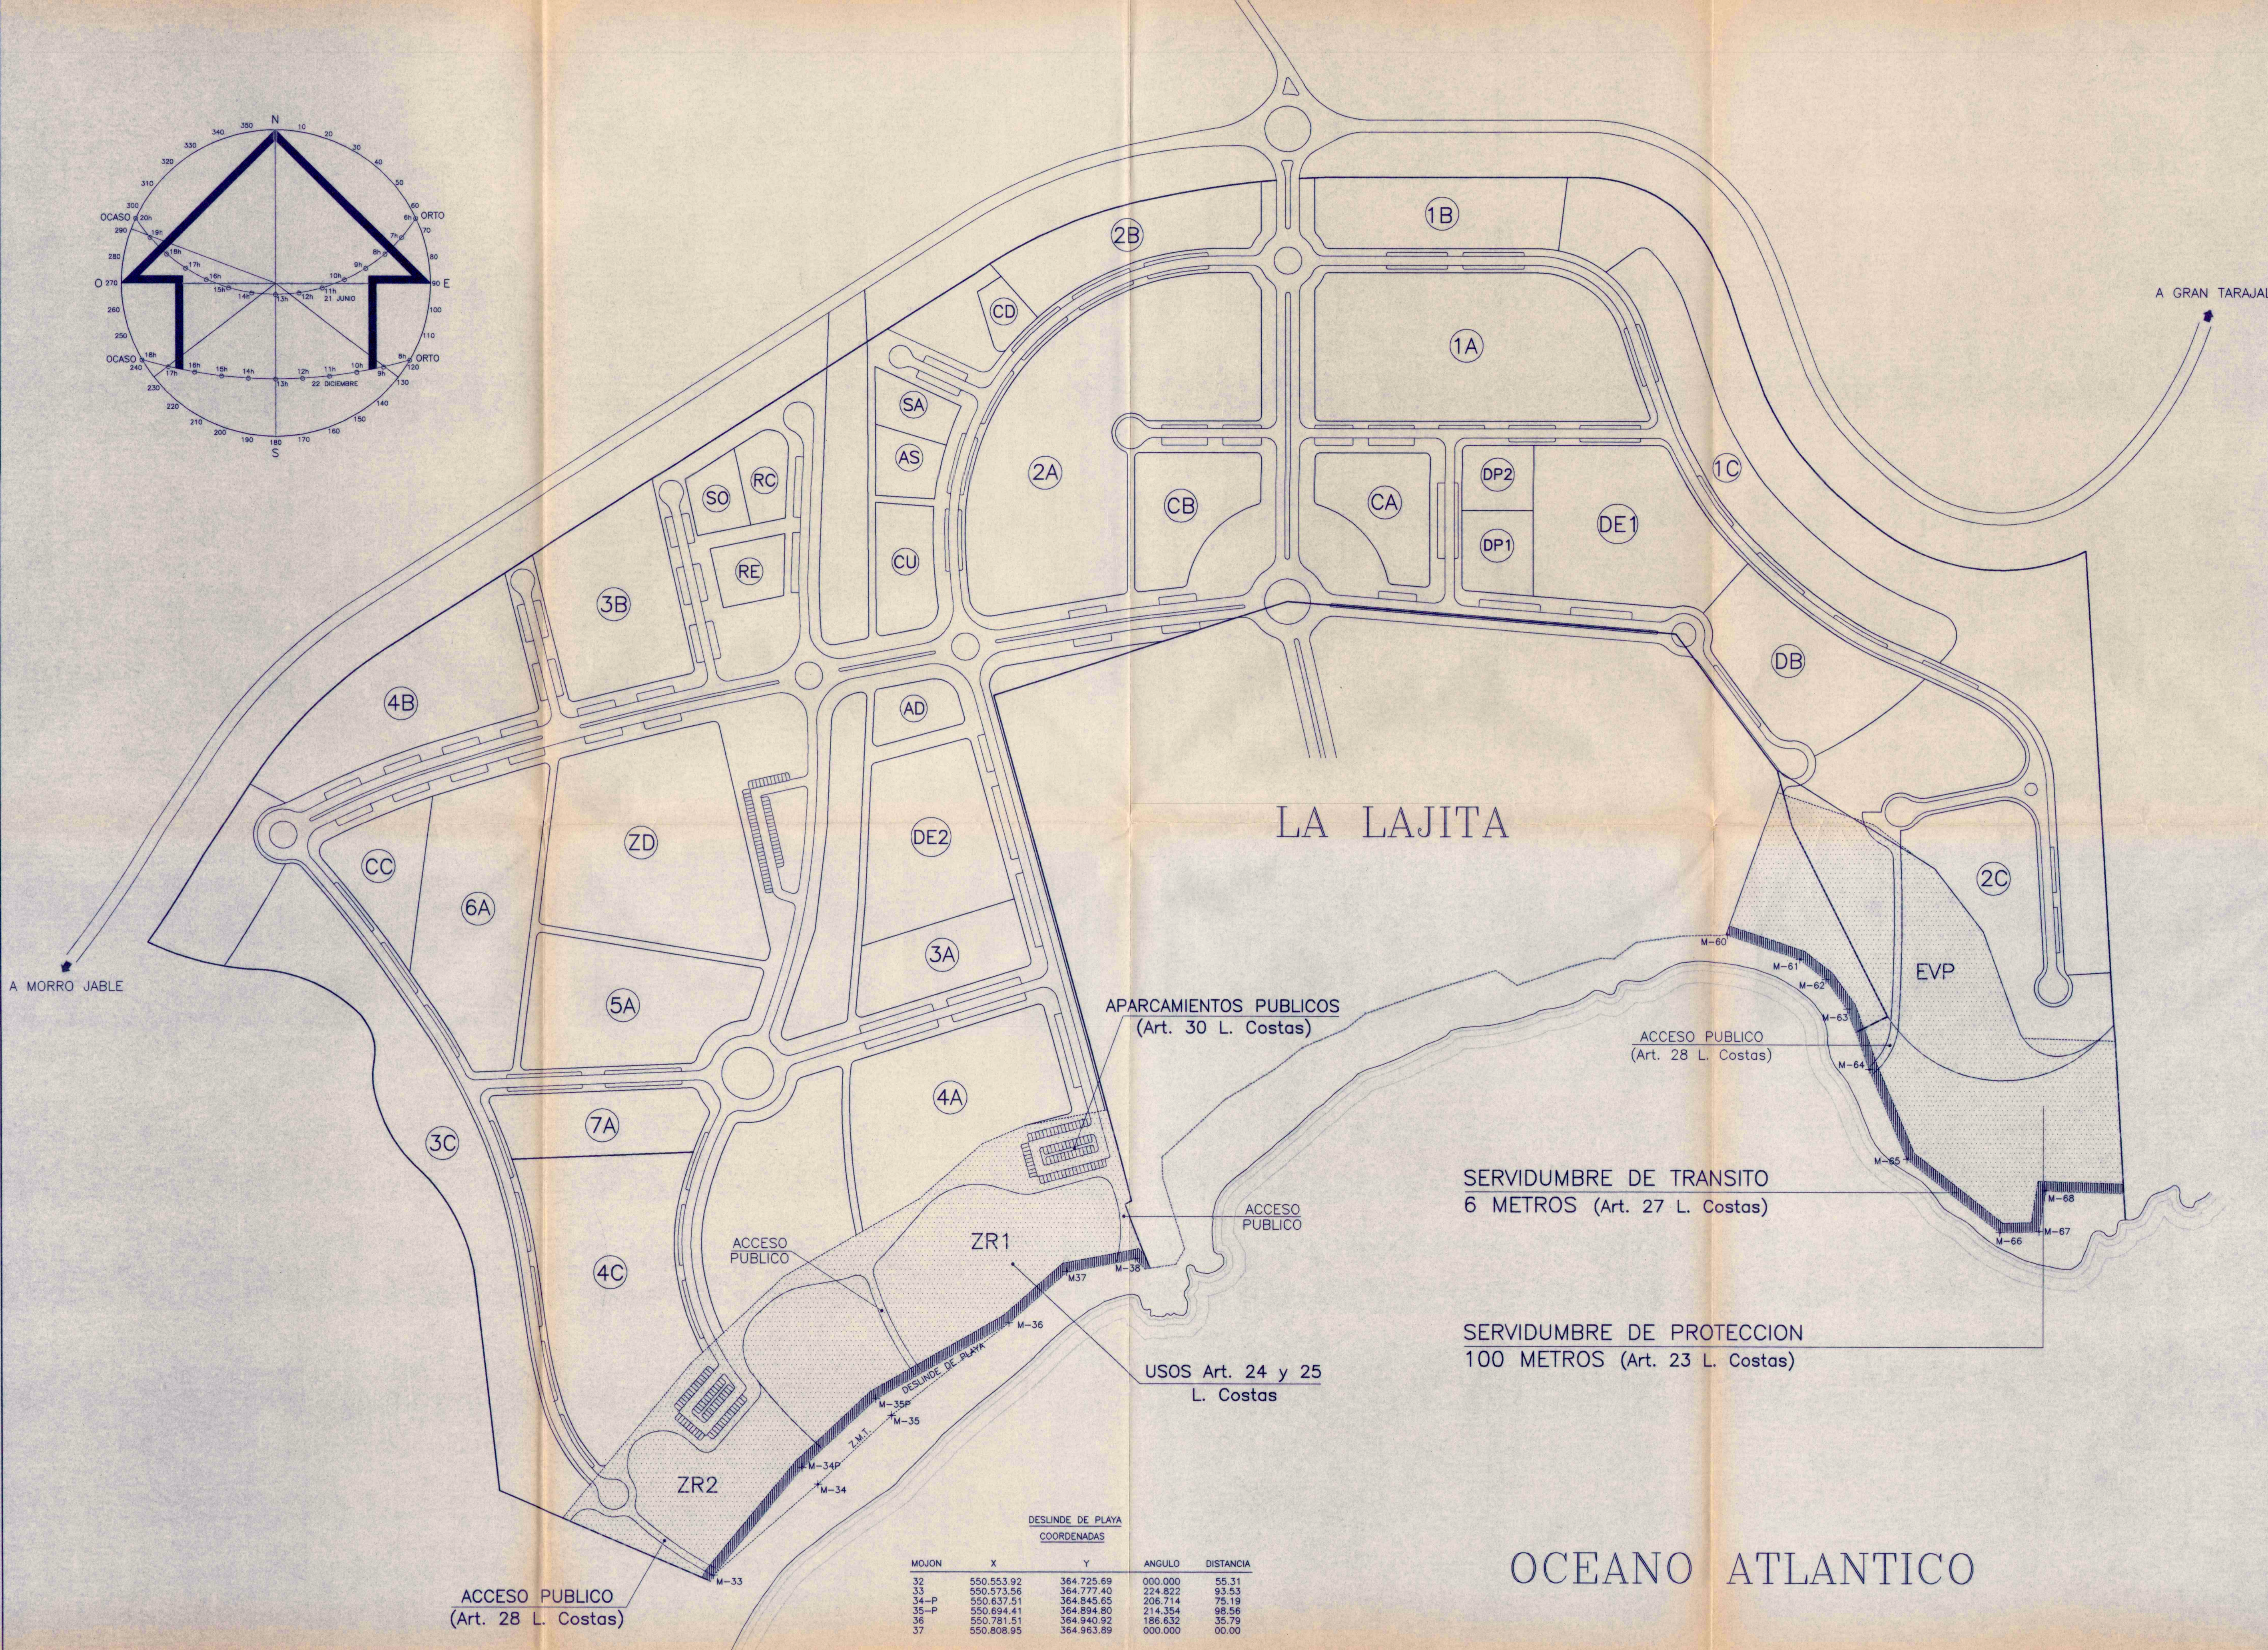


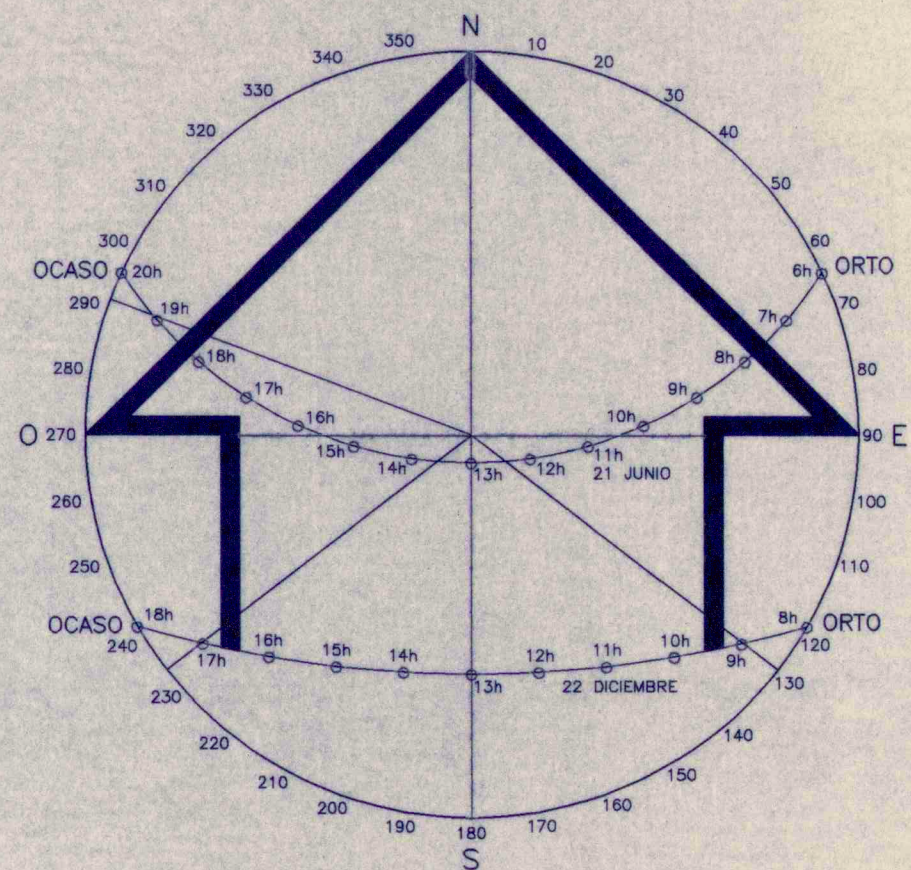

MOJON	X	Y	ANGULO	DISTANCIA
32	550.553.92	364.725.69	000.000	55.31
33	550.573.56	364.777.40	224.822	93.53
34-P	550.637.51	364.845.65	206.714	75.19
35-P	550.694.41	364.894.80	214.354	98.56
36	550.781.51	364.940.92	186.632	35.79
37	550.808.95	364.963.89	000.000	00.00

PLAN PARCIAL

LA LAJITA 2000

PAJARA - FUERTEVENTURA

PROMOTOR: JUNTA DE COMPENSACION LA LAJITA

fecha 24.12.1998 acordó la APROBACION "DEFINITIVA" del pre-senta expediente.

Las Palmas de G.C. 21-6-2004

2.1.9 AFECCIONES LEY 22/1.988 DE COSTAS

SECRETARIO de la Comisión

EL SECRETARIO

MIGUEL CABRERA ARQUITECTO

ESCALA 1:2.000 ENERO 97