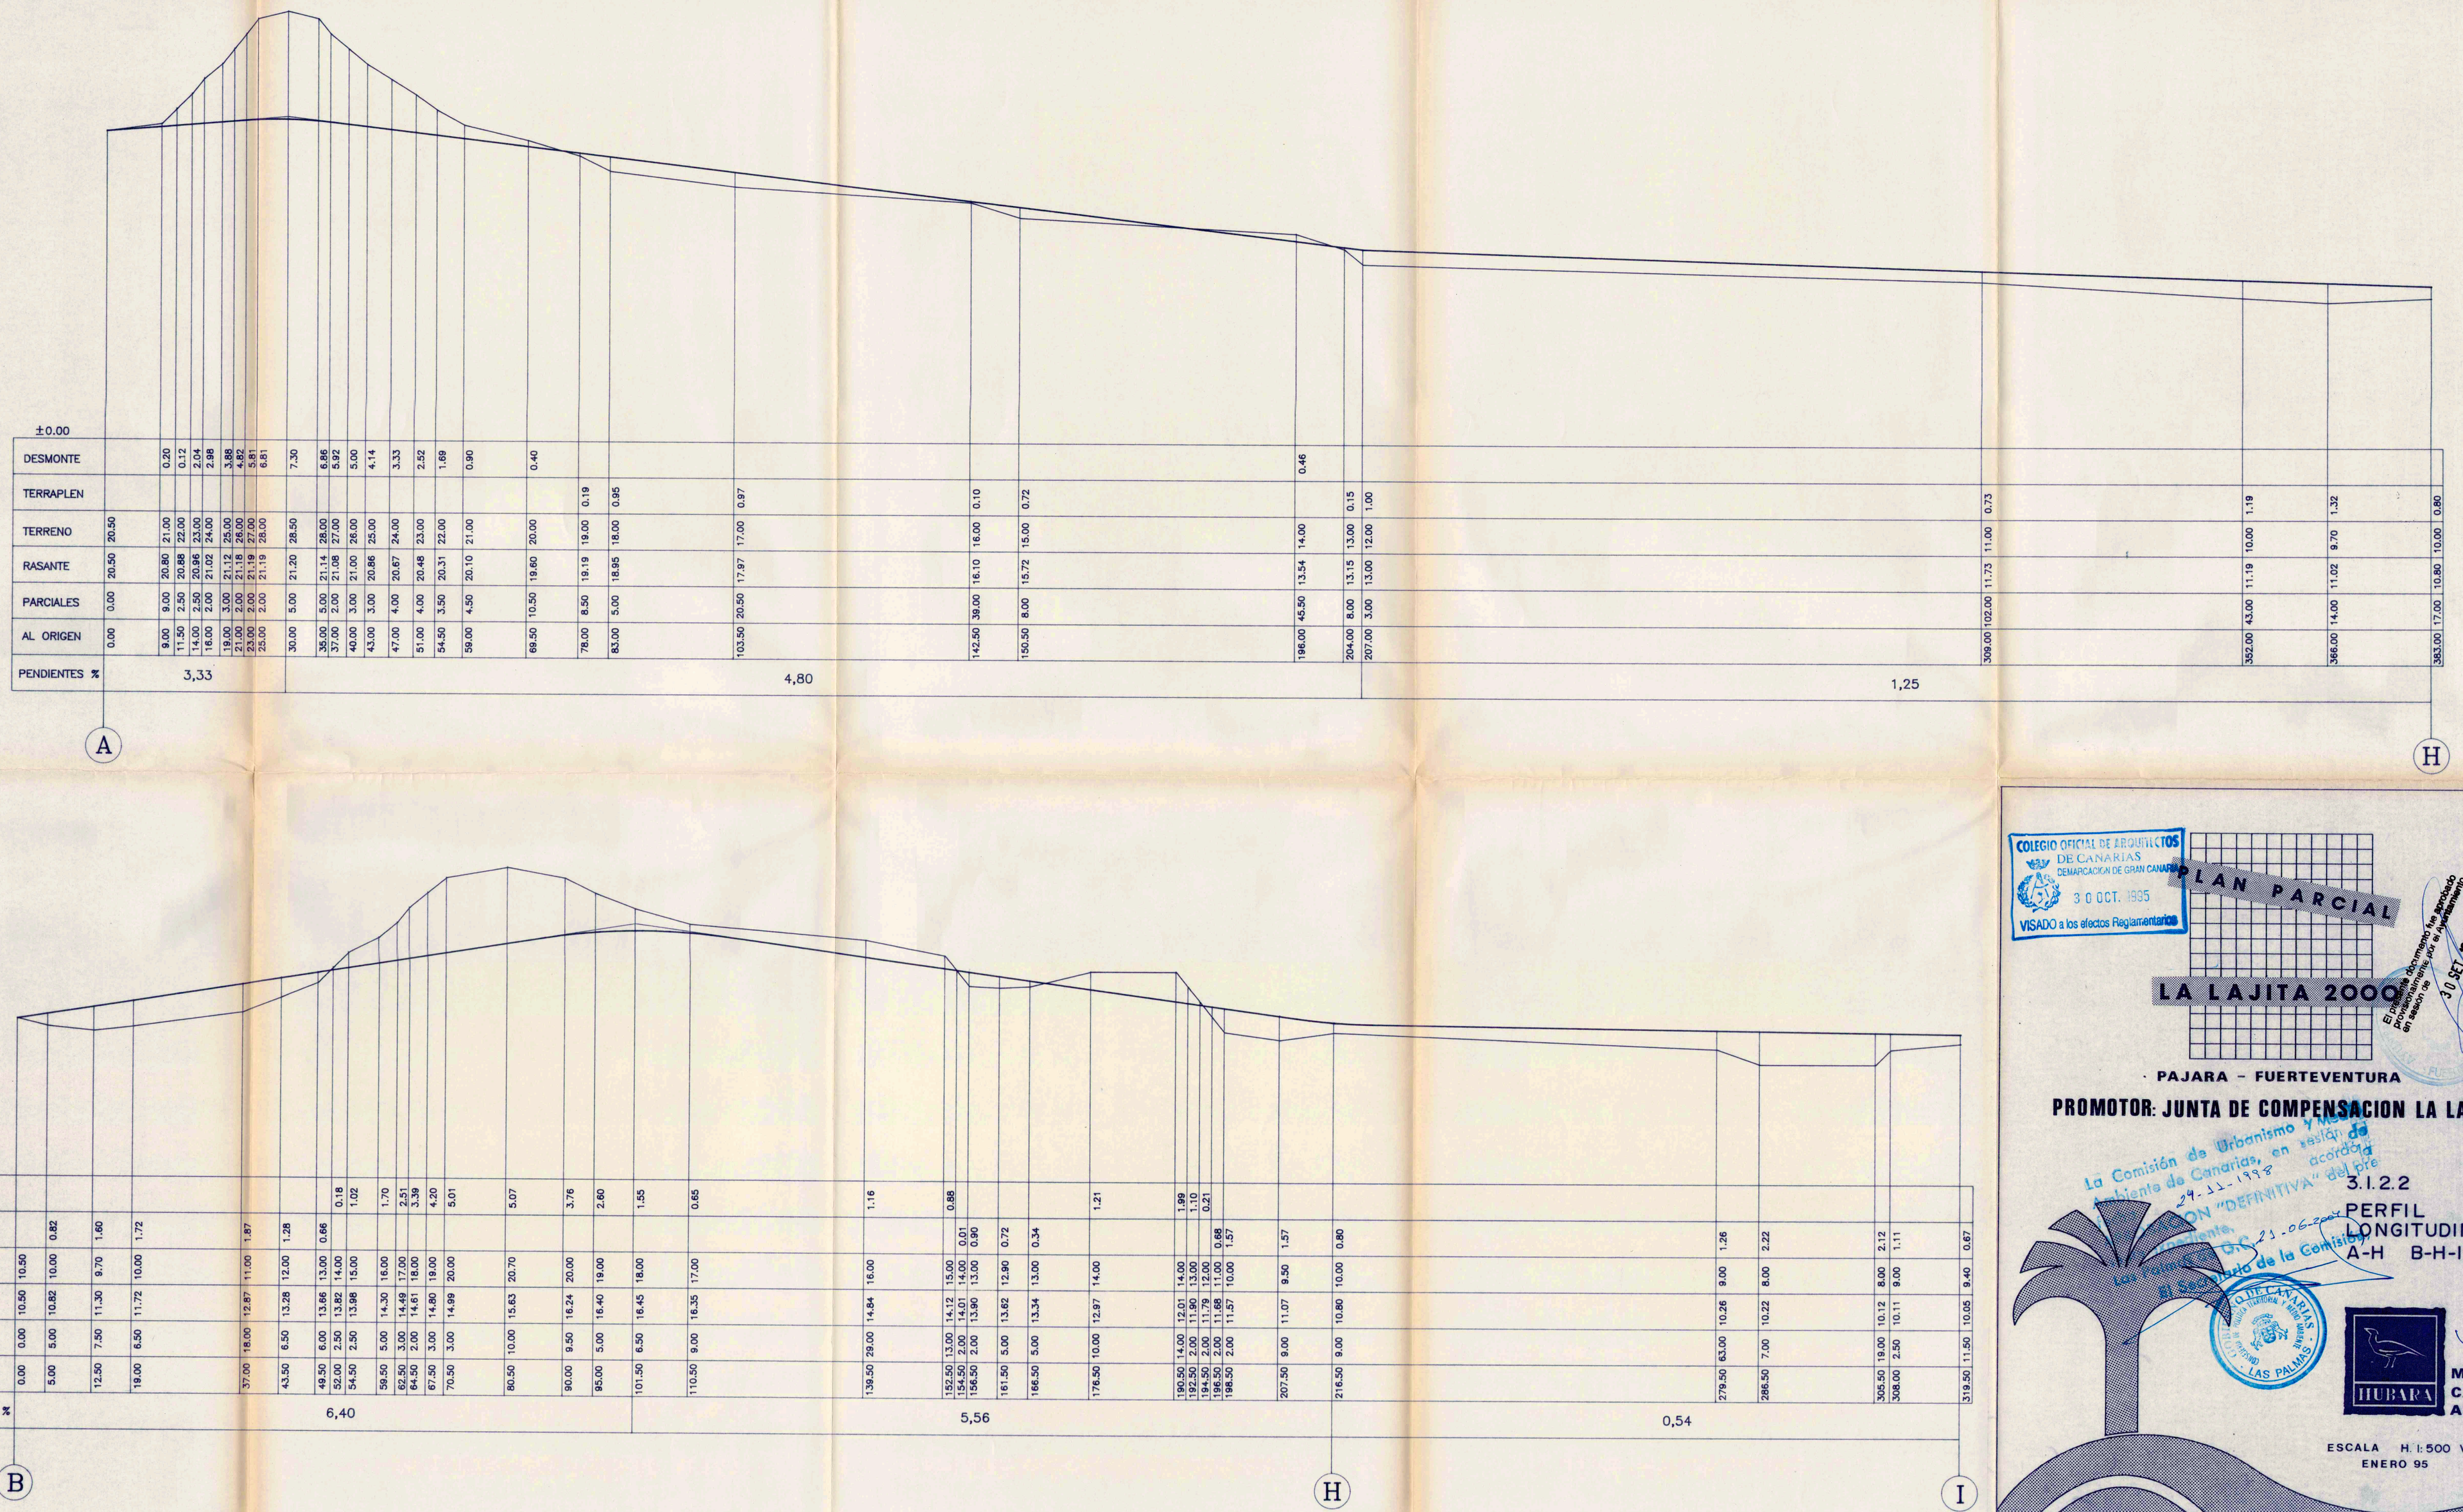

AL ORIGEN	TERRENO	RASANTE	DESMONTE
0.00	20.50	20.50	
9.00	21.00	20.80	0.20
11.50	22.00	20.88	0.12
14.00	23.00	20.96	2.04
16.00	24.00	21.02	2.98
19.00	25.00	21.12	3.88
21.00	26.00	21.18	4.82
23.00	27.00	21.19	5.81
25.00	28.00	21.19	6.81
30.00	28.50	21.20	7.30
35.00	28.00	21.14	6.86
37.00	27.00	21.08	5.92
40.00	26.00	21.00	5.00
43.00	25.00	20.86	4.14
47.00	24.00	20.67	3.33
51.00	23.00	20.48	2.52
54.50	22.00	20.31	1.69
58.00	21.00	20.10	0.90
69.50	20.00	19.60	0.40
78.00	19.00	19.19	0.19
83.00	18.00	18.95	0.95
103.50	17.00	17.97	0.87
142.50	16.00	16.10	0.10
150.50	15.00	15.72	0.72
196.00	14.00	13.54	0.46
204.00	13.00	13.15	0.15
207.00	12.00	13.00	1.00
309.00	11.00	11.73	0.73
352.00	10.00	11.19	1.19
366.00	9.70	11.02	1.32
383.00	10.00	10.80	0.80

AL ORIGEN	TERRENO	RASANTE	DESMONTE	TERRAPLEN
0.00	10.50	10.50		
5.00	10.00	10.82	0.82	
12.50	9.70	11.30	1.60	
19.00	10.00	11.72	1.72	
37.00	11.00	12.87	1.87	
43.50	12.00	13.28	1.28	
49.50	13.00	13.66	0.66	
52.00	14.00	13.82	0.18	
54.50	15.00	13.98	1.02	
59.50	16.00	14.30	1.70	
62.50	17.00	14.49	2.51	
64.50	18.00	14.61	3.39	
67.50	19.00	14.80	4.20	
70.50	20.00	14.99	5.01	
80.50	20.70	15.63	5.07	
90.00	20.00	16.24	3.76	
95.00	19.00	16.40	2.60	
101.50	18.00	16.45	1.55	
110.50	17.00	16.35	0.65	
139.50	16.00	14.84	1.16	
152.50	15.00	14.12	0.88	
154.50	14.00	14.01	0.01	
156.50	13.00	13.90	0.90	
161.50	12.90	13.62	0.72	
166.50	13.00	13.34	0.34	
176.50	14.00	12.97	1.21	
190.50	14.00	12.01	1.99	
192.50	13.00	11.90	1.10	
194.50	12.00	11.79	0.21	
196.50	11.00	11.88	0.88	
198.50	10.00	11.57	1.57	
207.50	9.50	11.07	1.57	
216.50	10.00	10.80	0.80	
279.50	9.00	10.26	1.26	
286.50	8.00	10.22	2.22	
305.50	8.00	10.12	2.12	
308.00	9.00	10.11	1.11	
319.50	9.40	10.05	0.67	

PENDIENTES %: 6,40 / 5,56 / 0,54

COLEGIO OFICIAL DE ARQUITECTOS DE CANARIAS
DEMARCACIÓN DE GRAN CANARIA
30 OCT. 1995
VISADO a los efectos Reglamentarios

PLAN PARCIAL
LA LAJITA 2000

El presente documento ha quedado provisionalmente aprobado en sesión de 30 SET. 1997
EL SECRETARIO

· PAJARA – FUERTEVENTURA

PROMOTOR: JUNTA DE COMPENSACION LA LAJITA

La Comisión de Urbanismo y Medio Ambiente de Canarias, en sesión de 29-11-1998 acordó la aprobación "DEFINITIVA" del Plan Parcial.
Las Palmas, 23-06-2000
El Secretario de la Comisión

3.1.2.2
PERFIL LONGITUDINAL
A-H B-H-I

HUBARA

MIGUEL CABRERA ARQUITECTO

ESCALA H. 1:500 V. 1:200
ENERO 95