

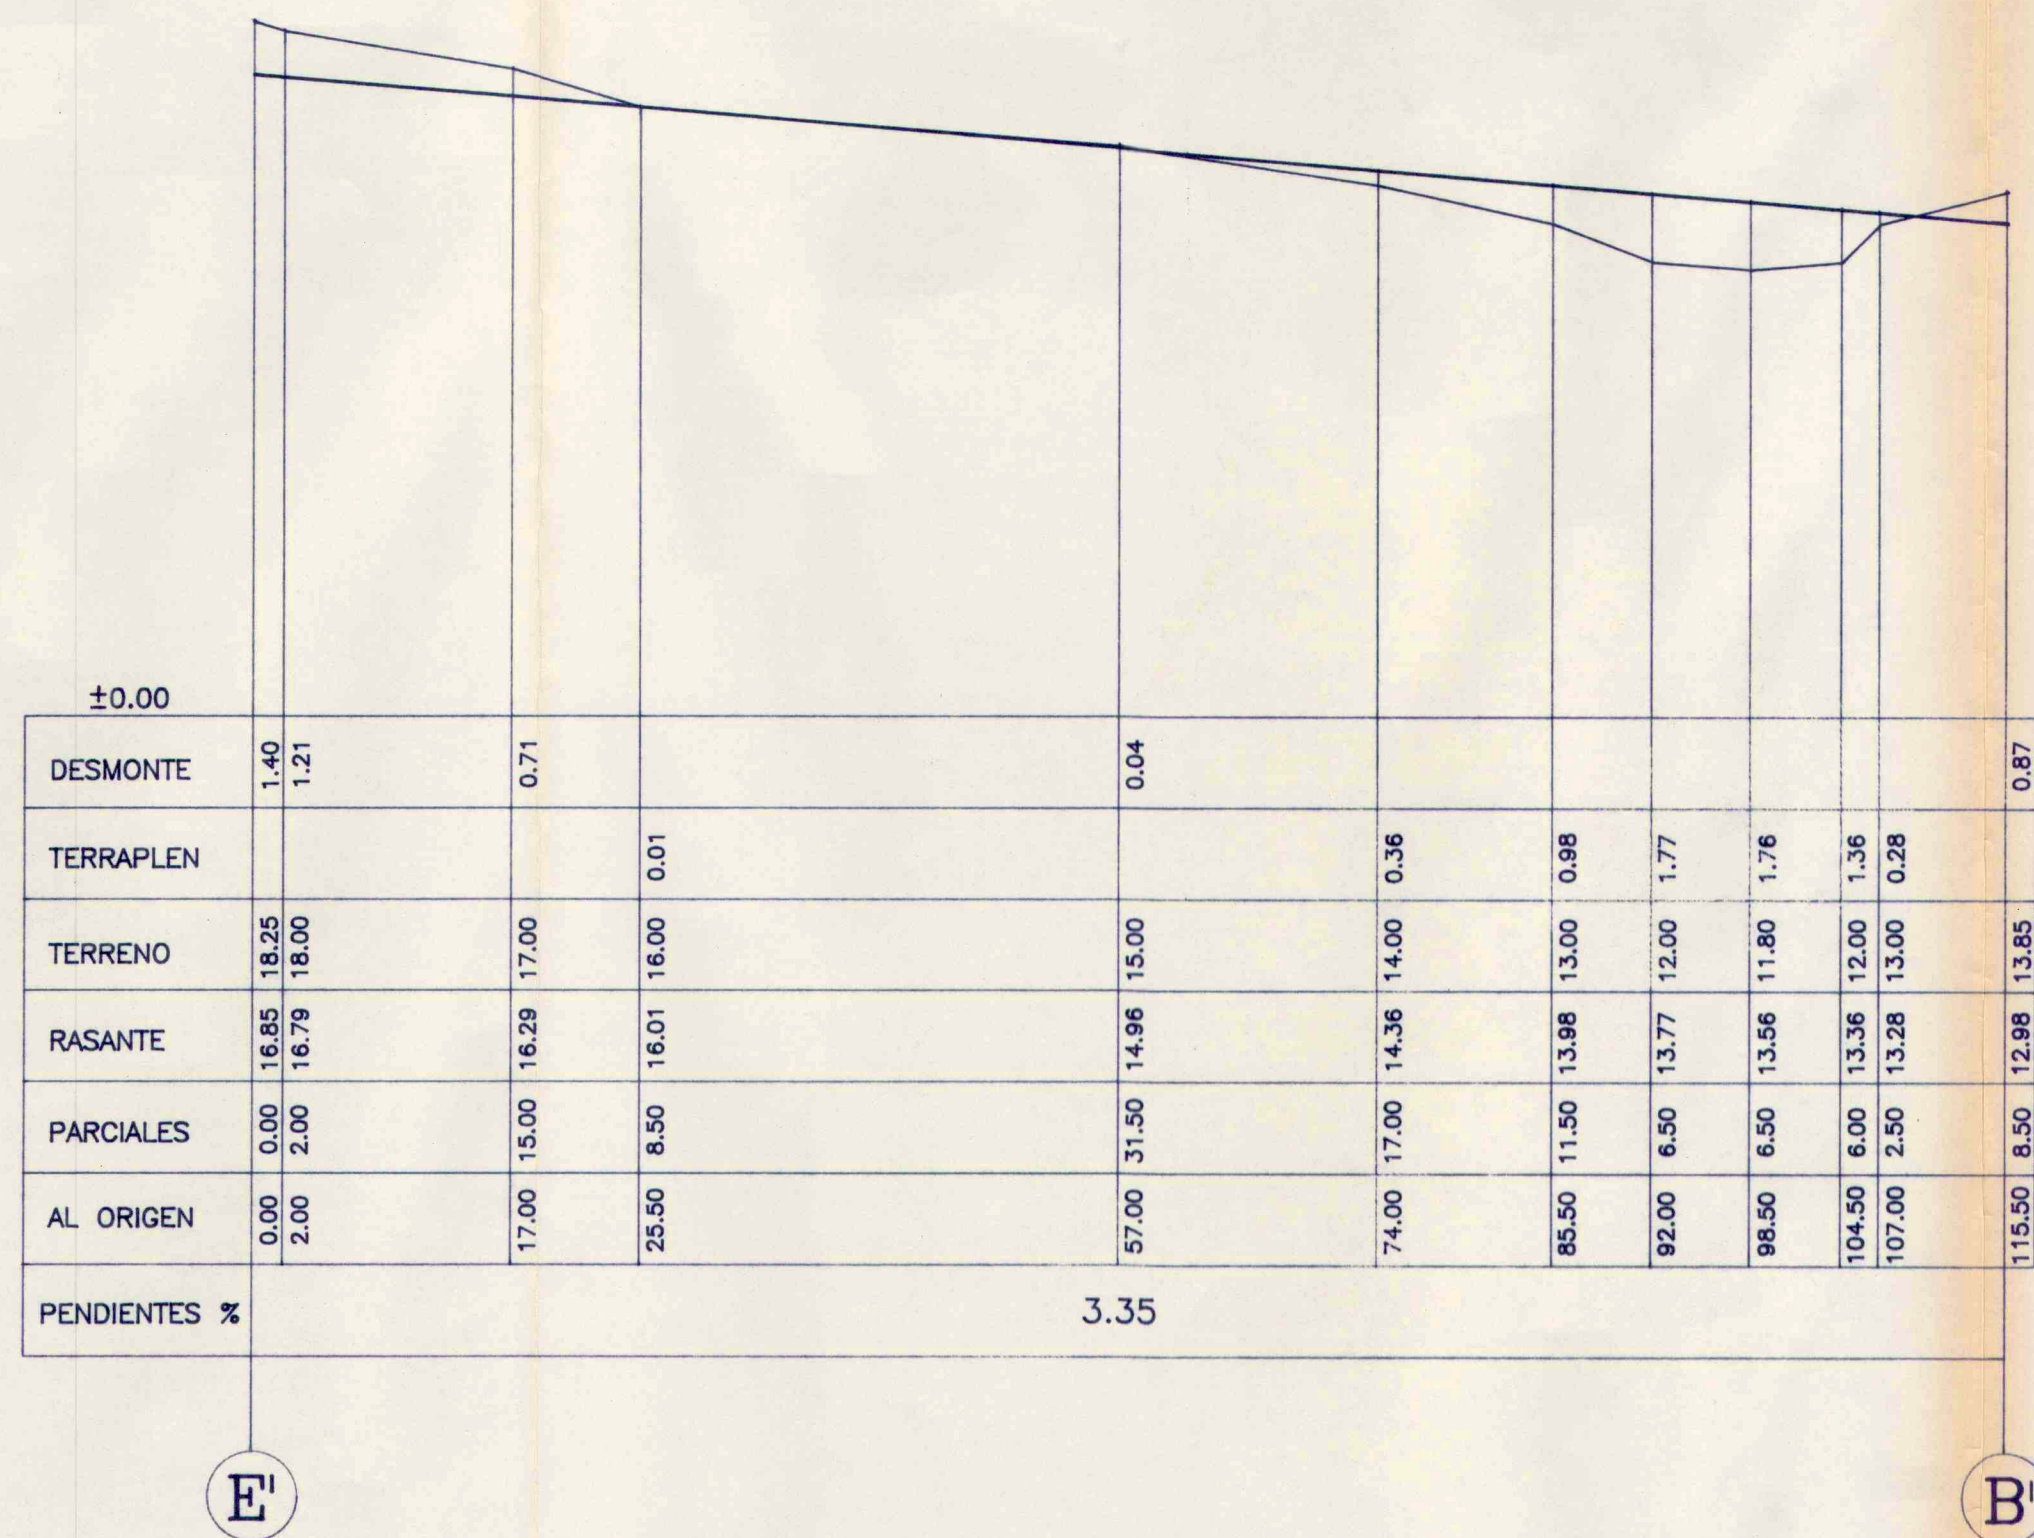


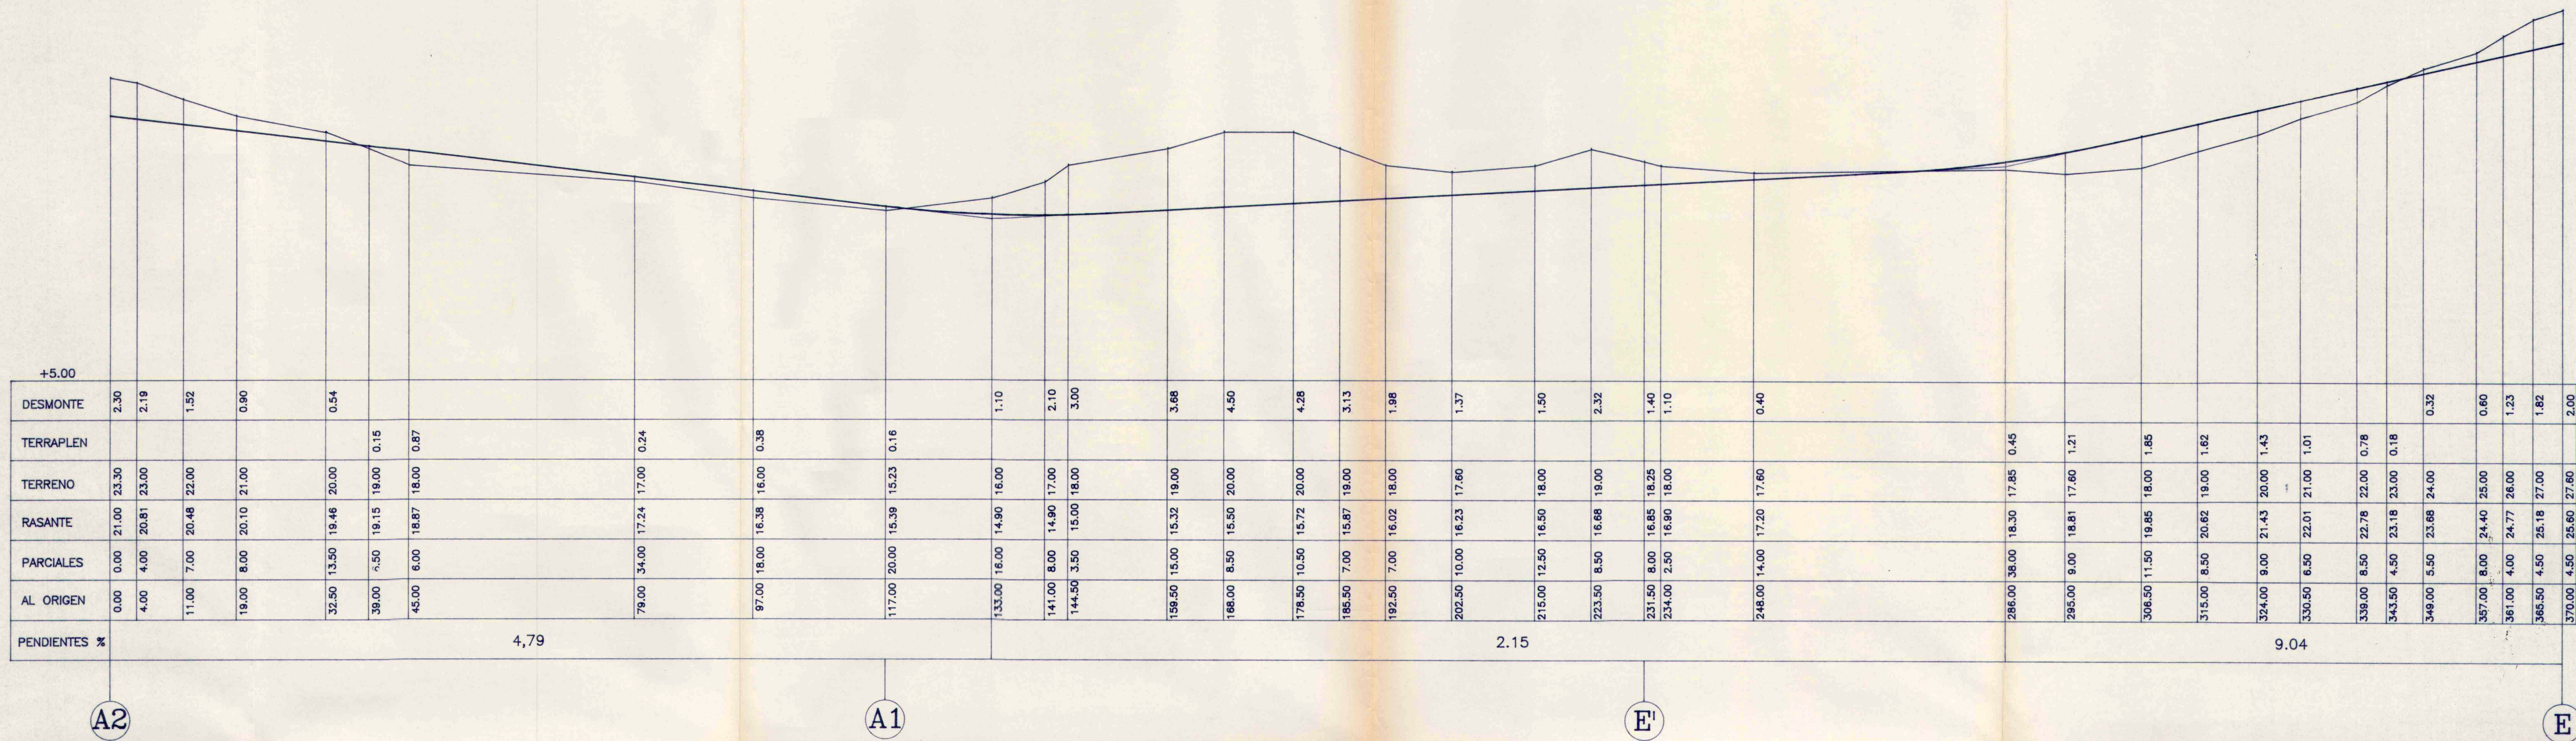

PAJARA - FUERTEVENTURA
 PROMOTOR: JUNTA DE COMPENSACION LA LAJITA

La Comisión de Urbanismo y Medio Ambiente de Canarias, en sesión de 24-12-1998, acordó la aprobación "DEFINITIVA" del Plan.

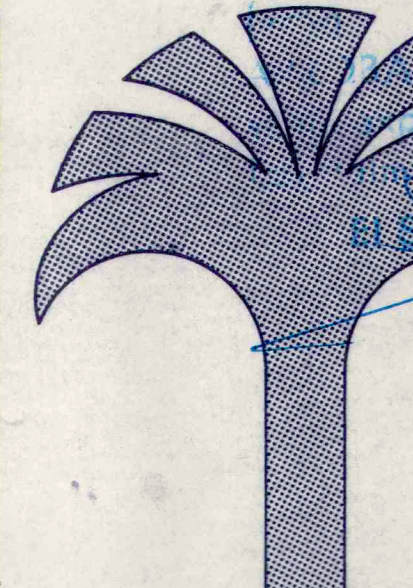

MIGUEL CABRERA
 ARQUITECTO

ESCALA: H:1:500 V:1:200
 ENERO 95

PERFIL LONGITUDINAL
 A2-A1-E'-E E'-B'