
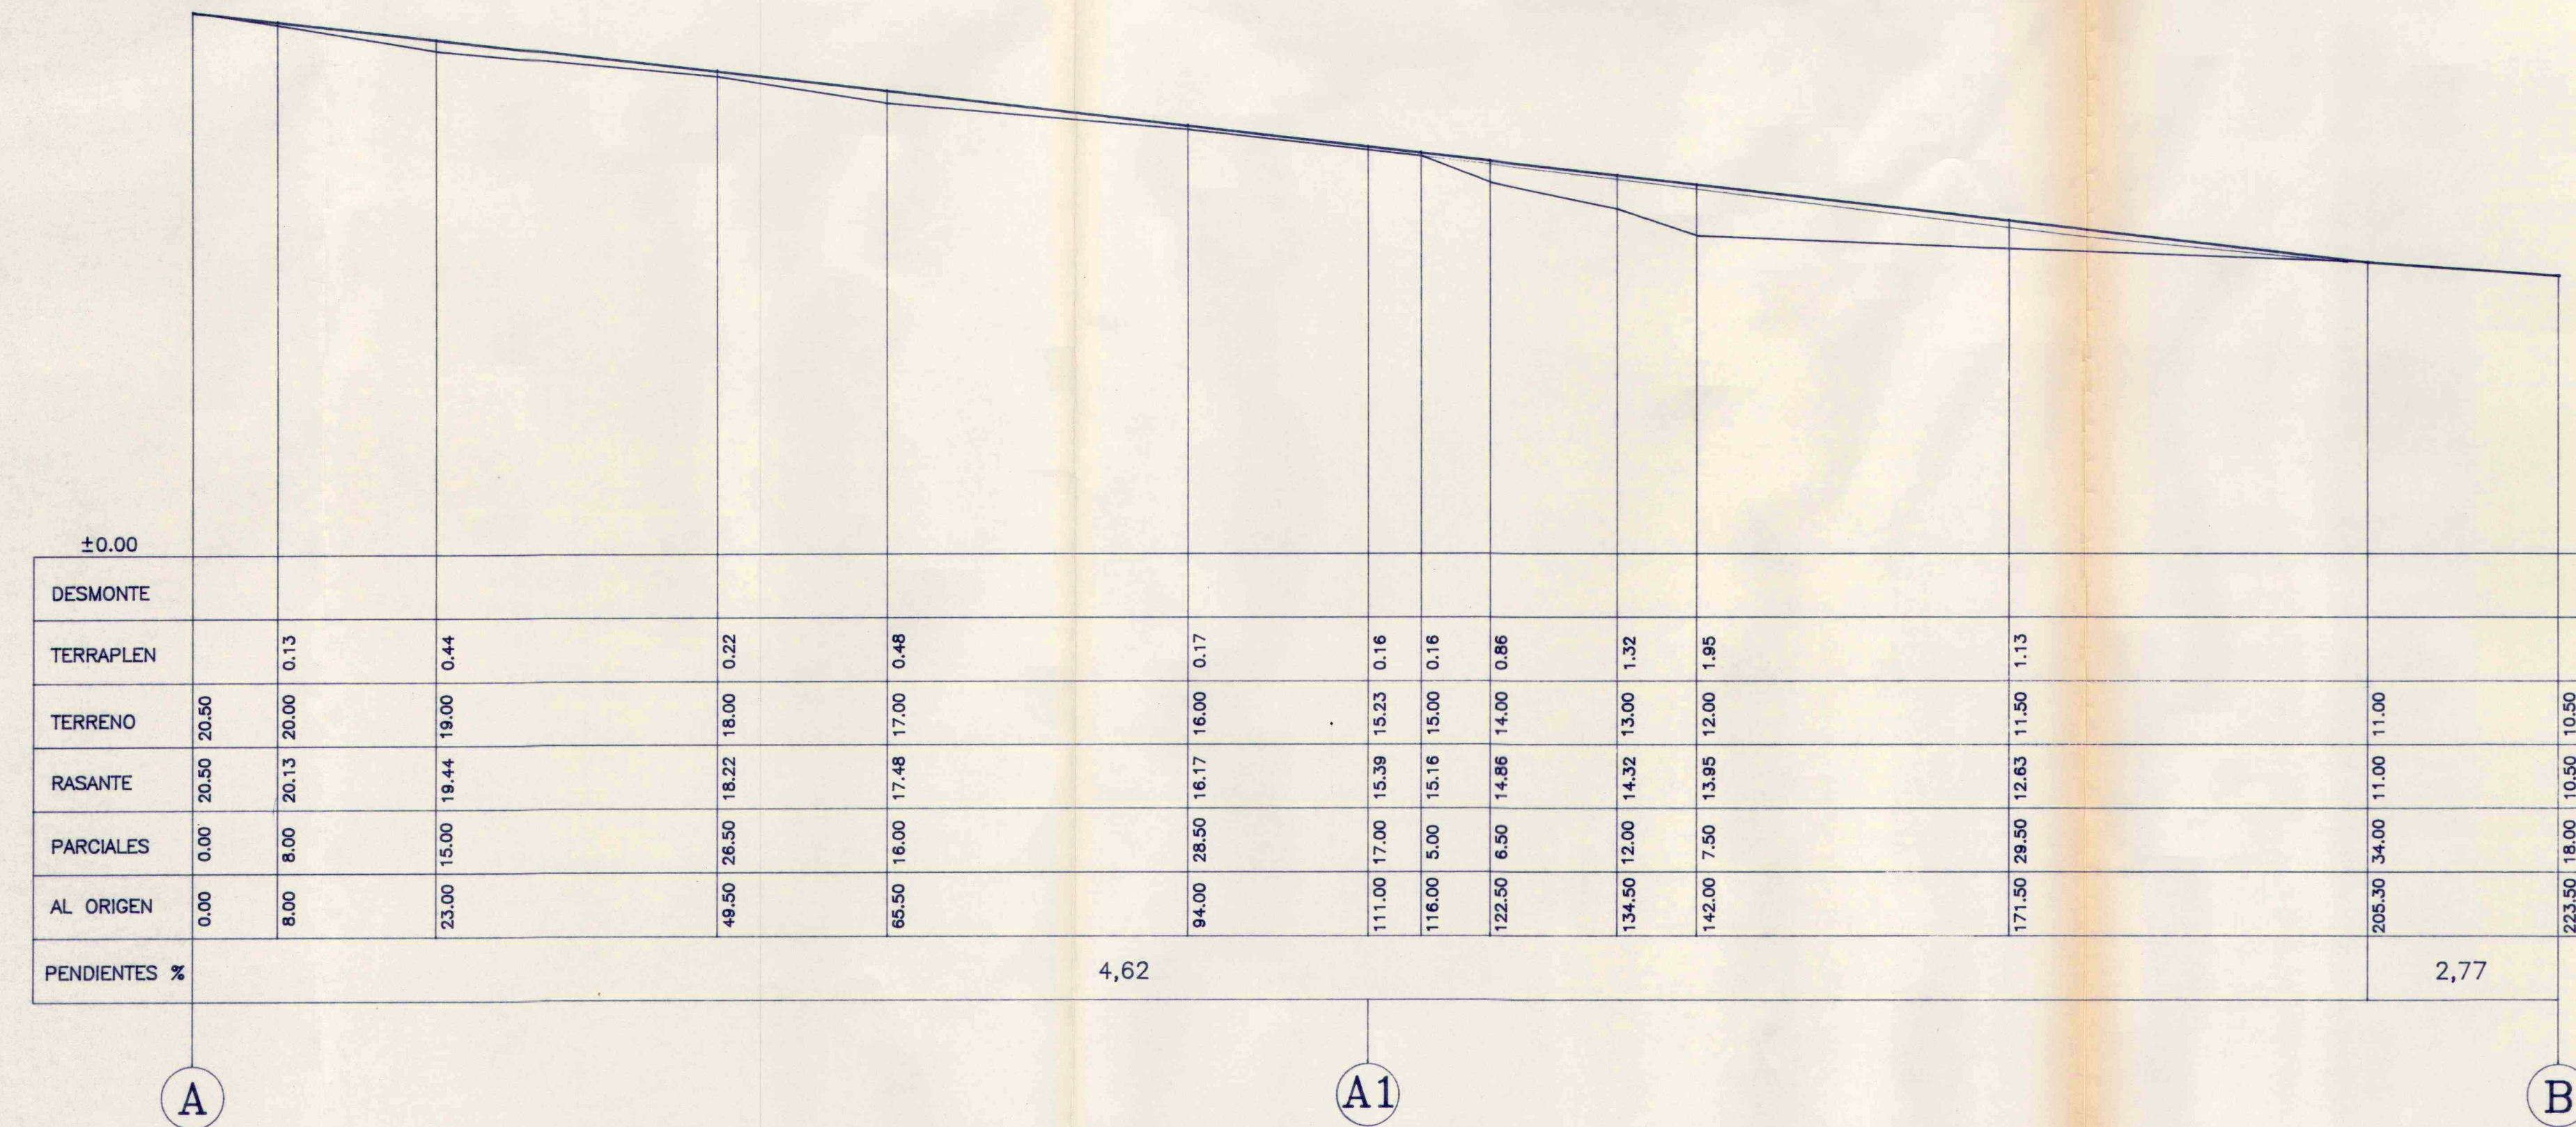


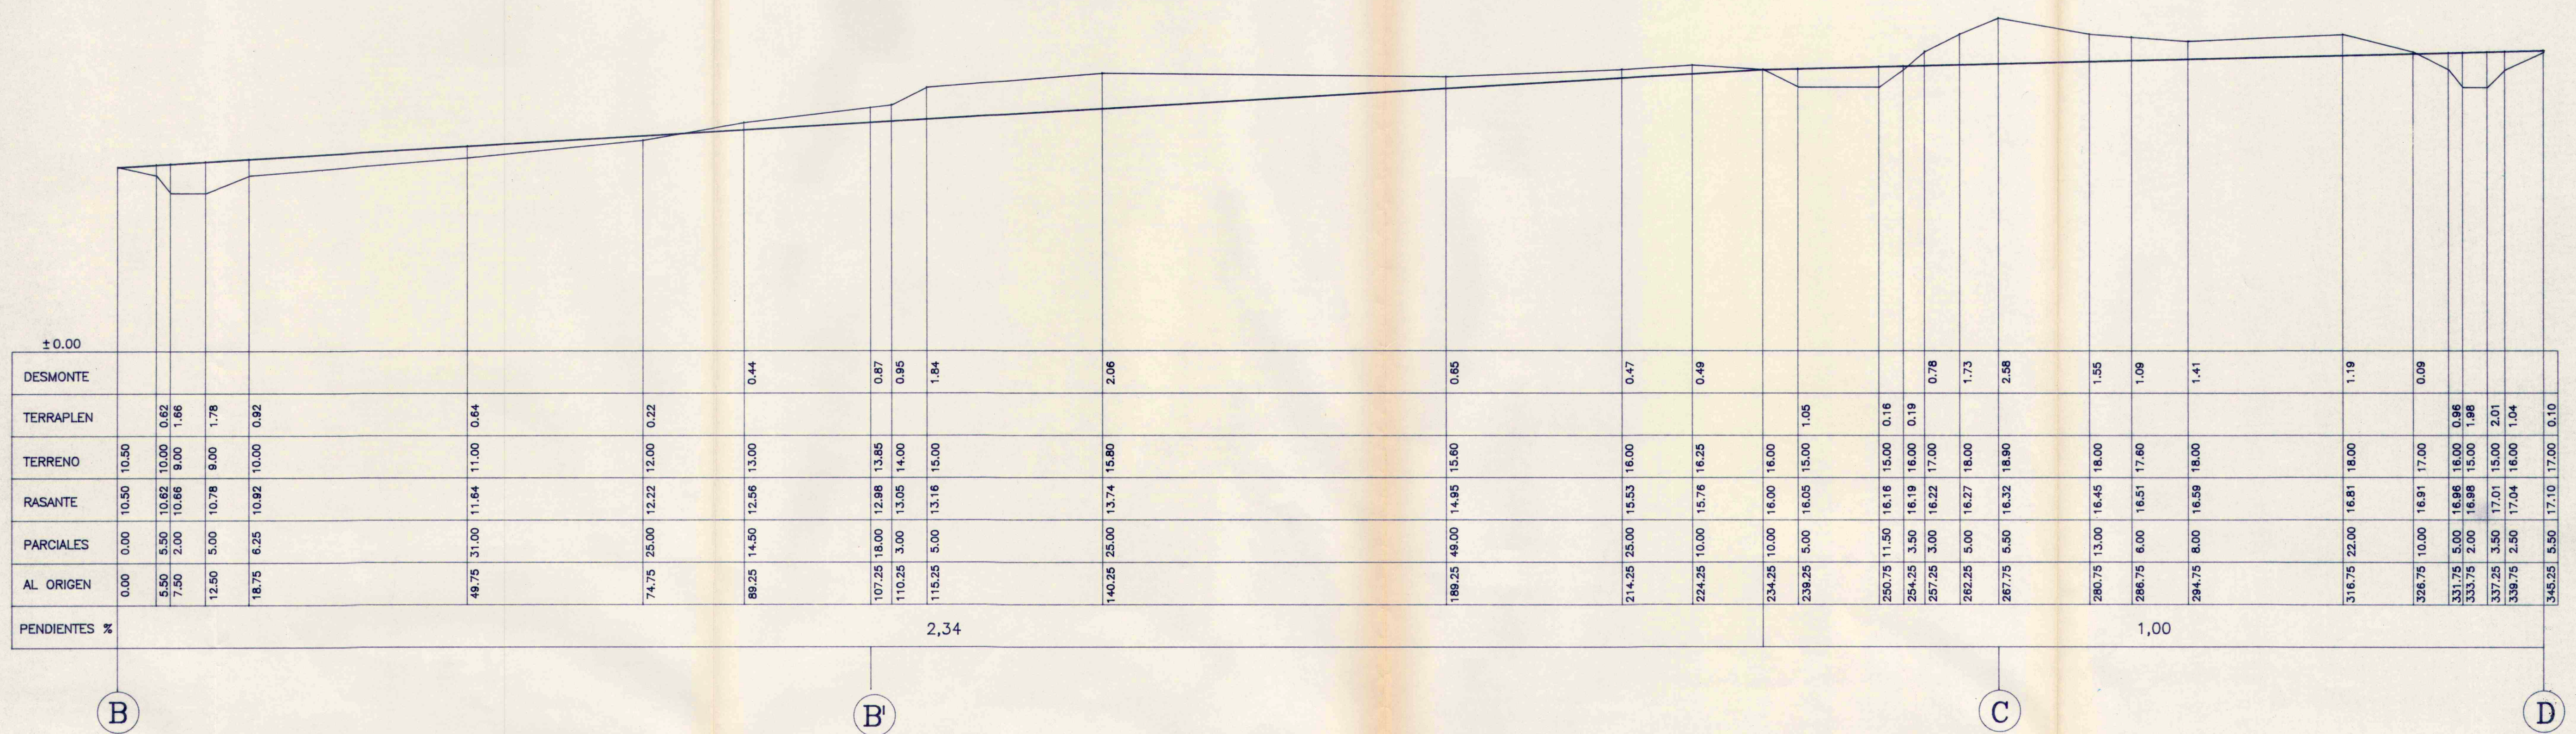

COLEGIO OFICIAL DE ARQUITECTOS DE CANARIAS
DEMARCACION DE GRAN CANARIA
30 OCT. 1995
VISADO a los efectos Reglamentarios

326

PLAN PARCIAL

LA LAJITA 2000

PAJARA - FUERTEVENTURA

PROMOTOR: JUNTA DE COMPENSACION LA LAJITA
La Comision de Urbanismo y Medio Ambiente de Canarias, en sesion de fecha 24-11-1998 acordó la APROBACION "DEFINITIVA" del expediente. 3124

PERFIL LONGITUDINAL
B-B'-C-D A-A1-B

MIGUEL CABRERA
ARQUITECTO

ESCALA H. 1:500 V. 1:200
ENERO 95