


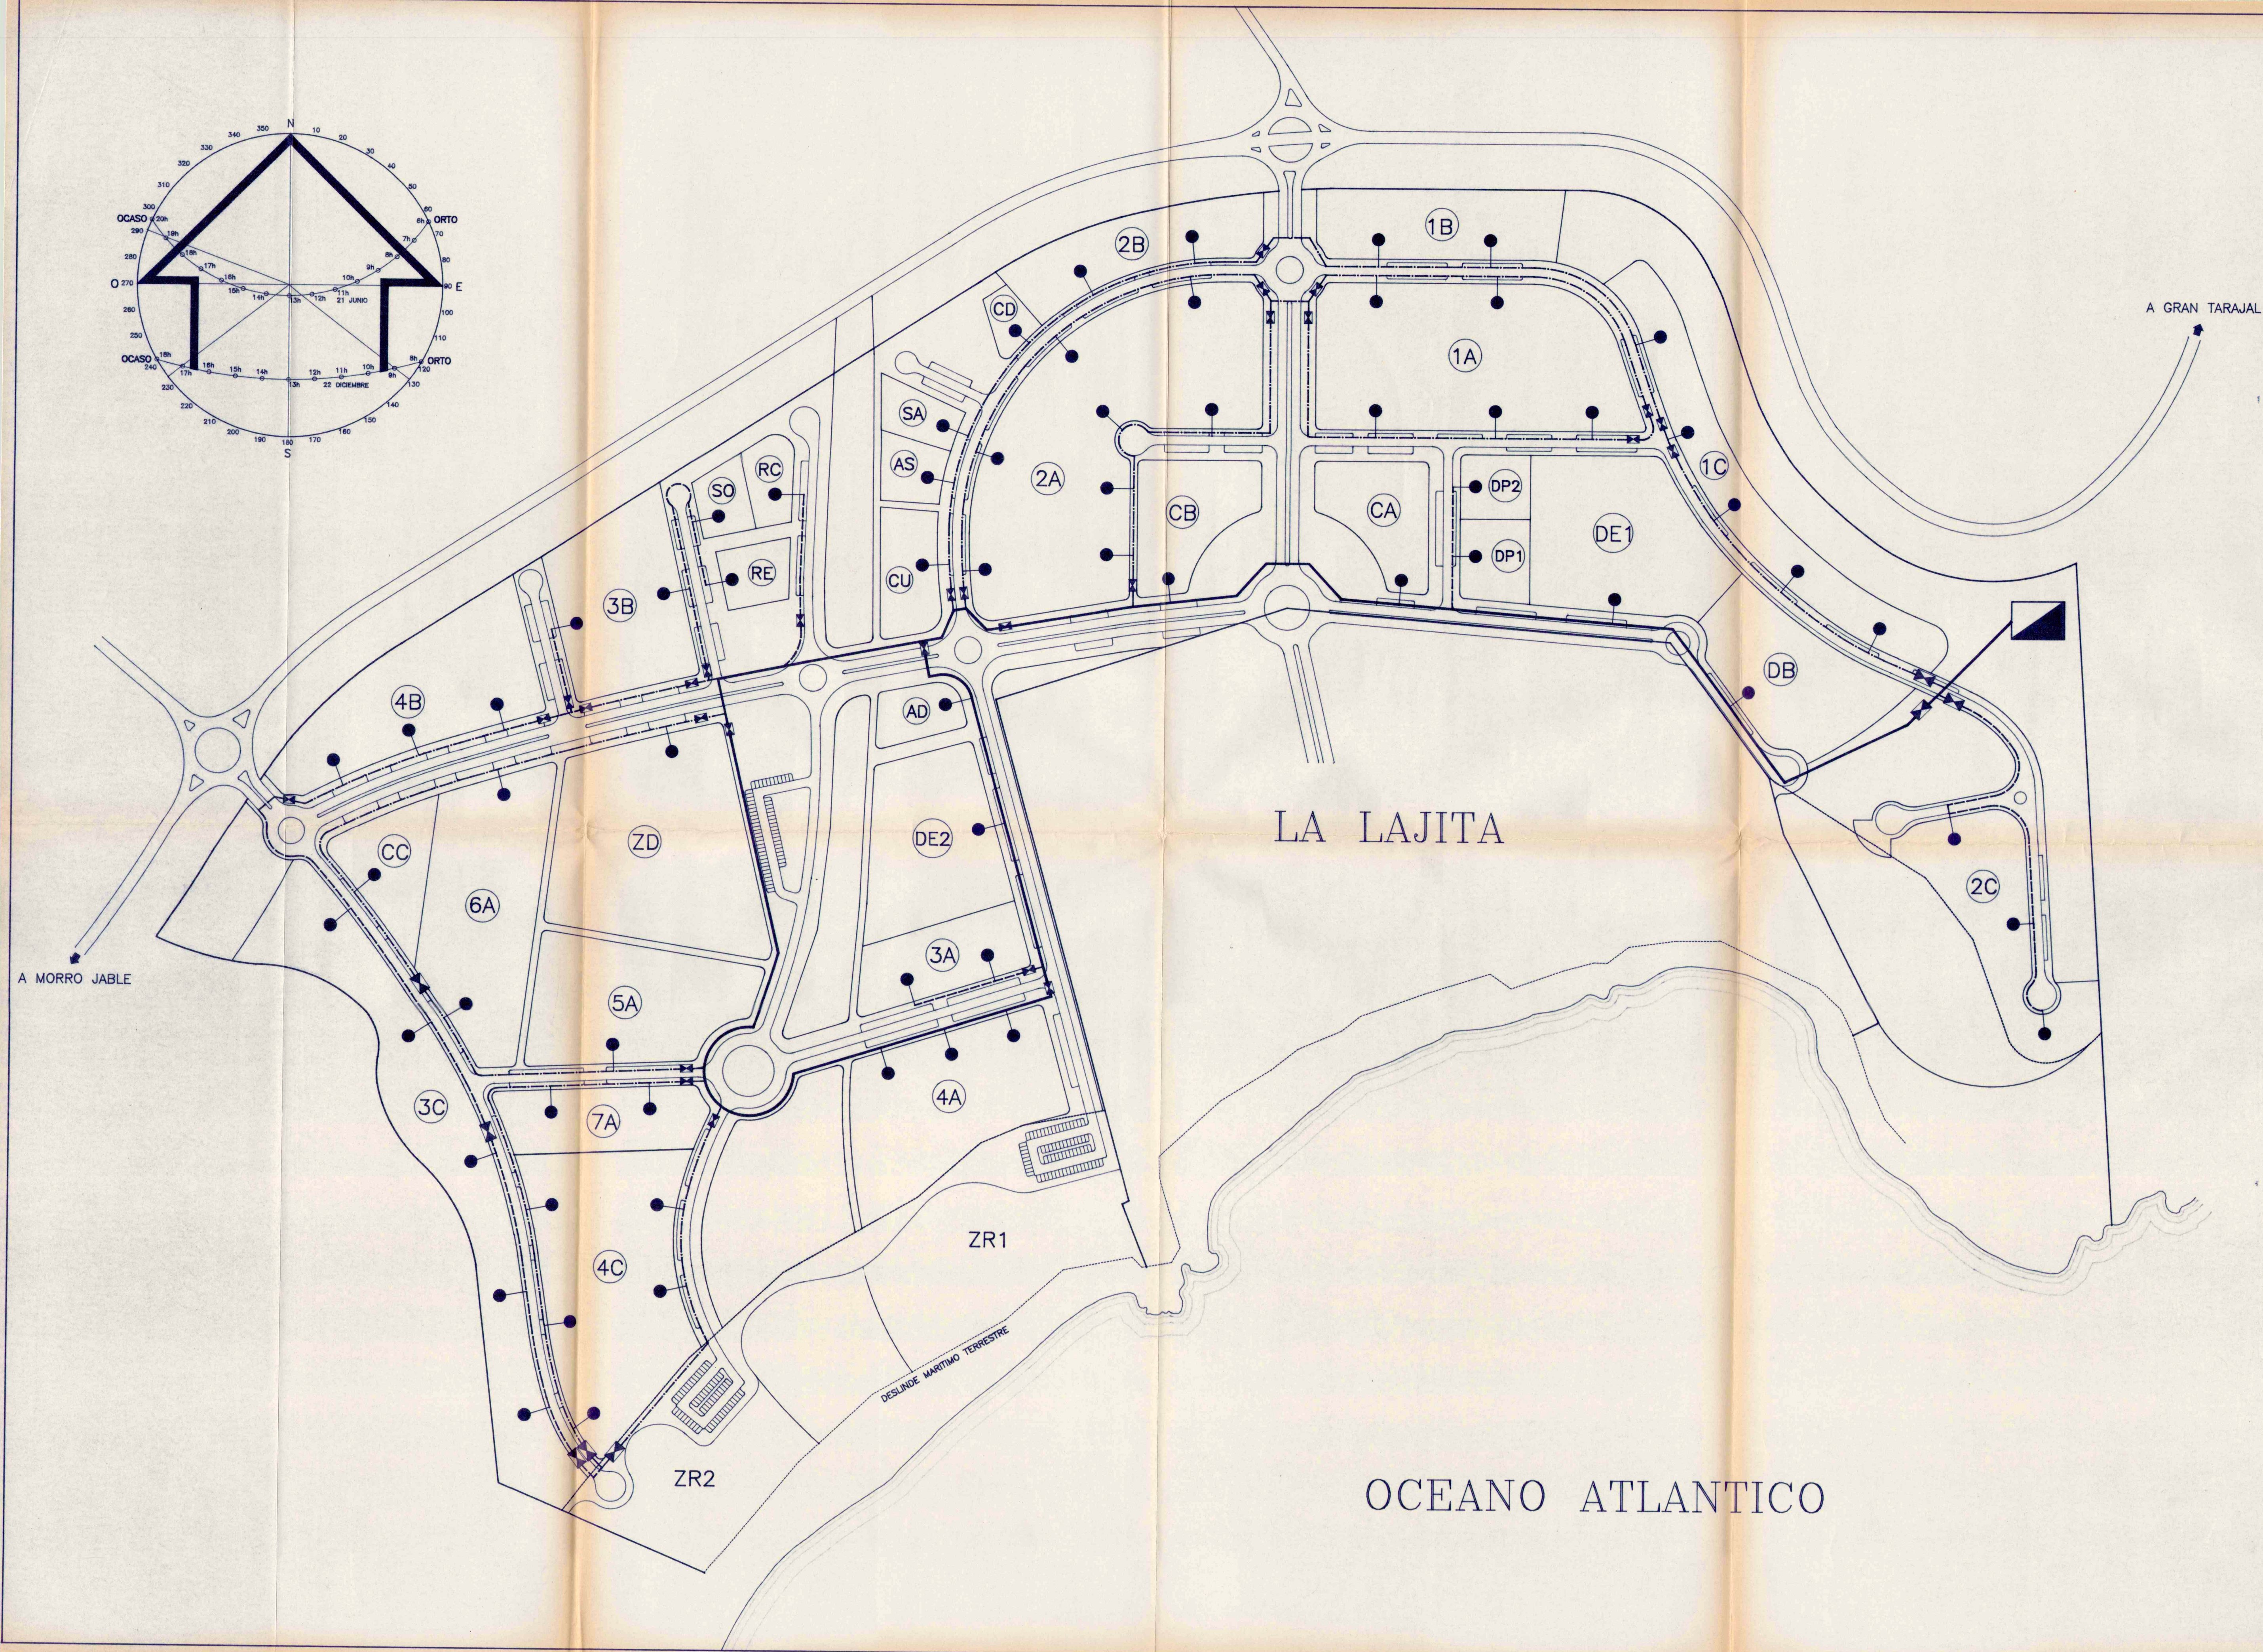

	DEPOSITO REGULADOR
	TUBERIA DE 150 mm
	TUBERIA DE 80 mm
	TUBERIA DE 63 mm
	ACOMETIDA
	LLAVE DE COMPUERTA

