
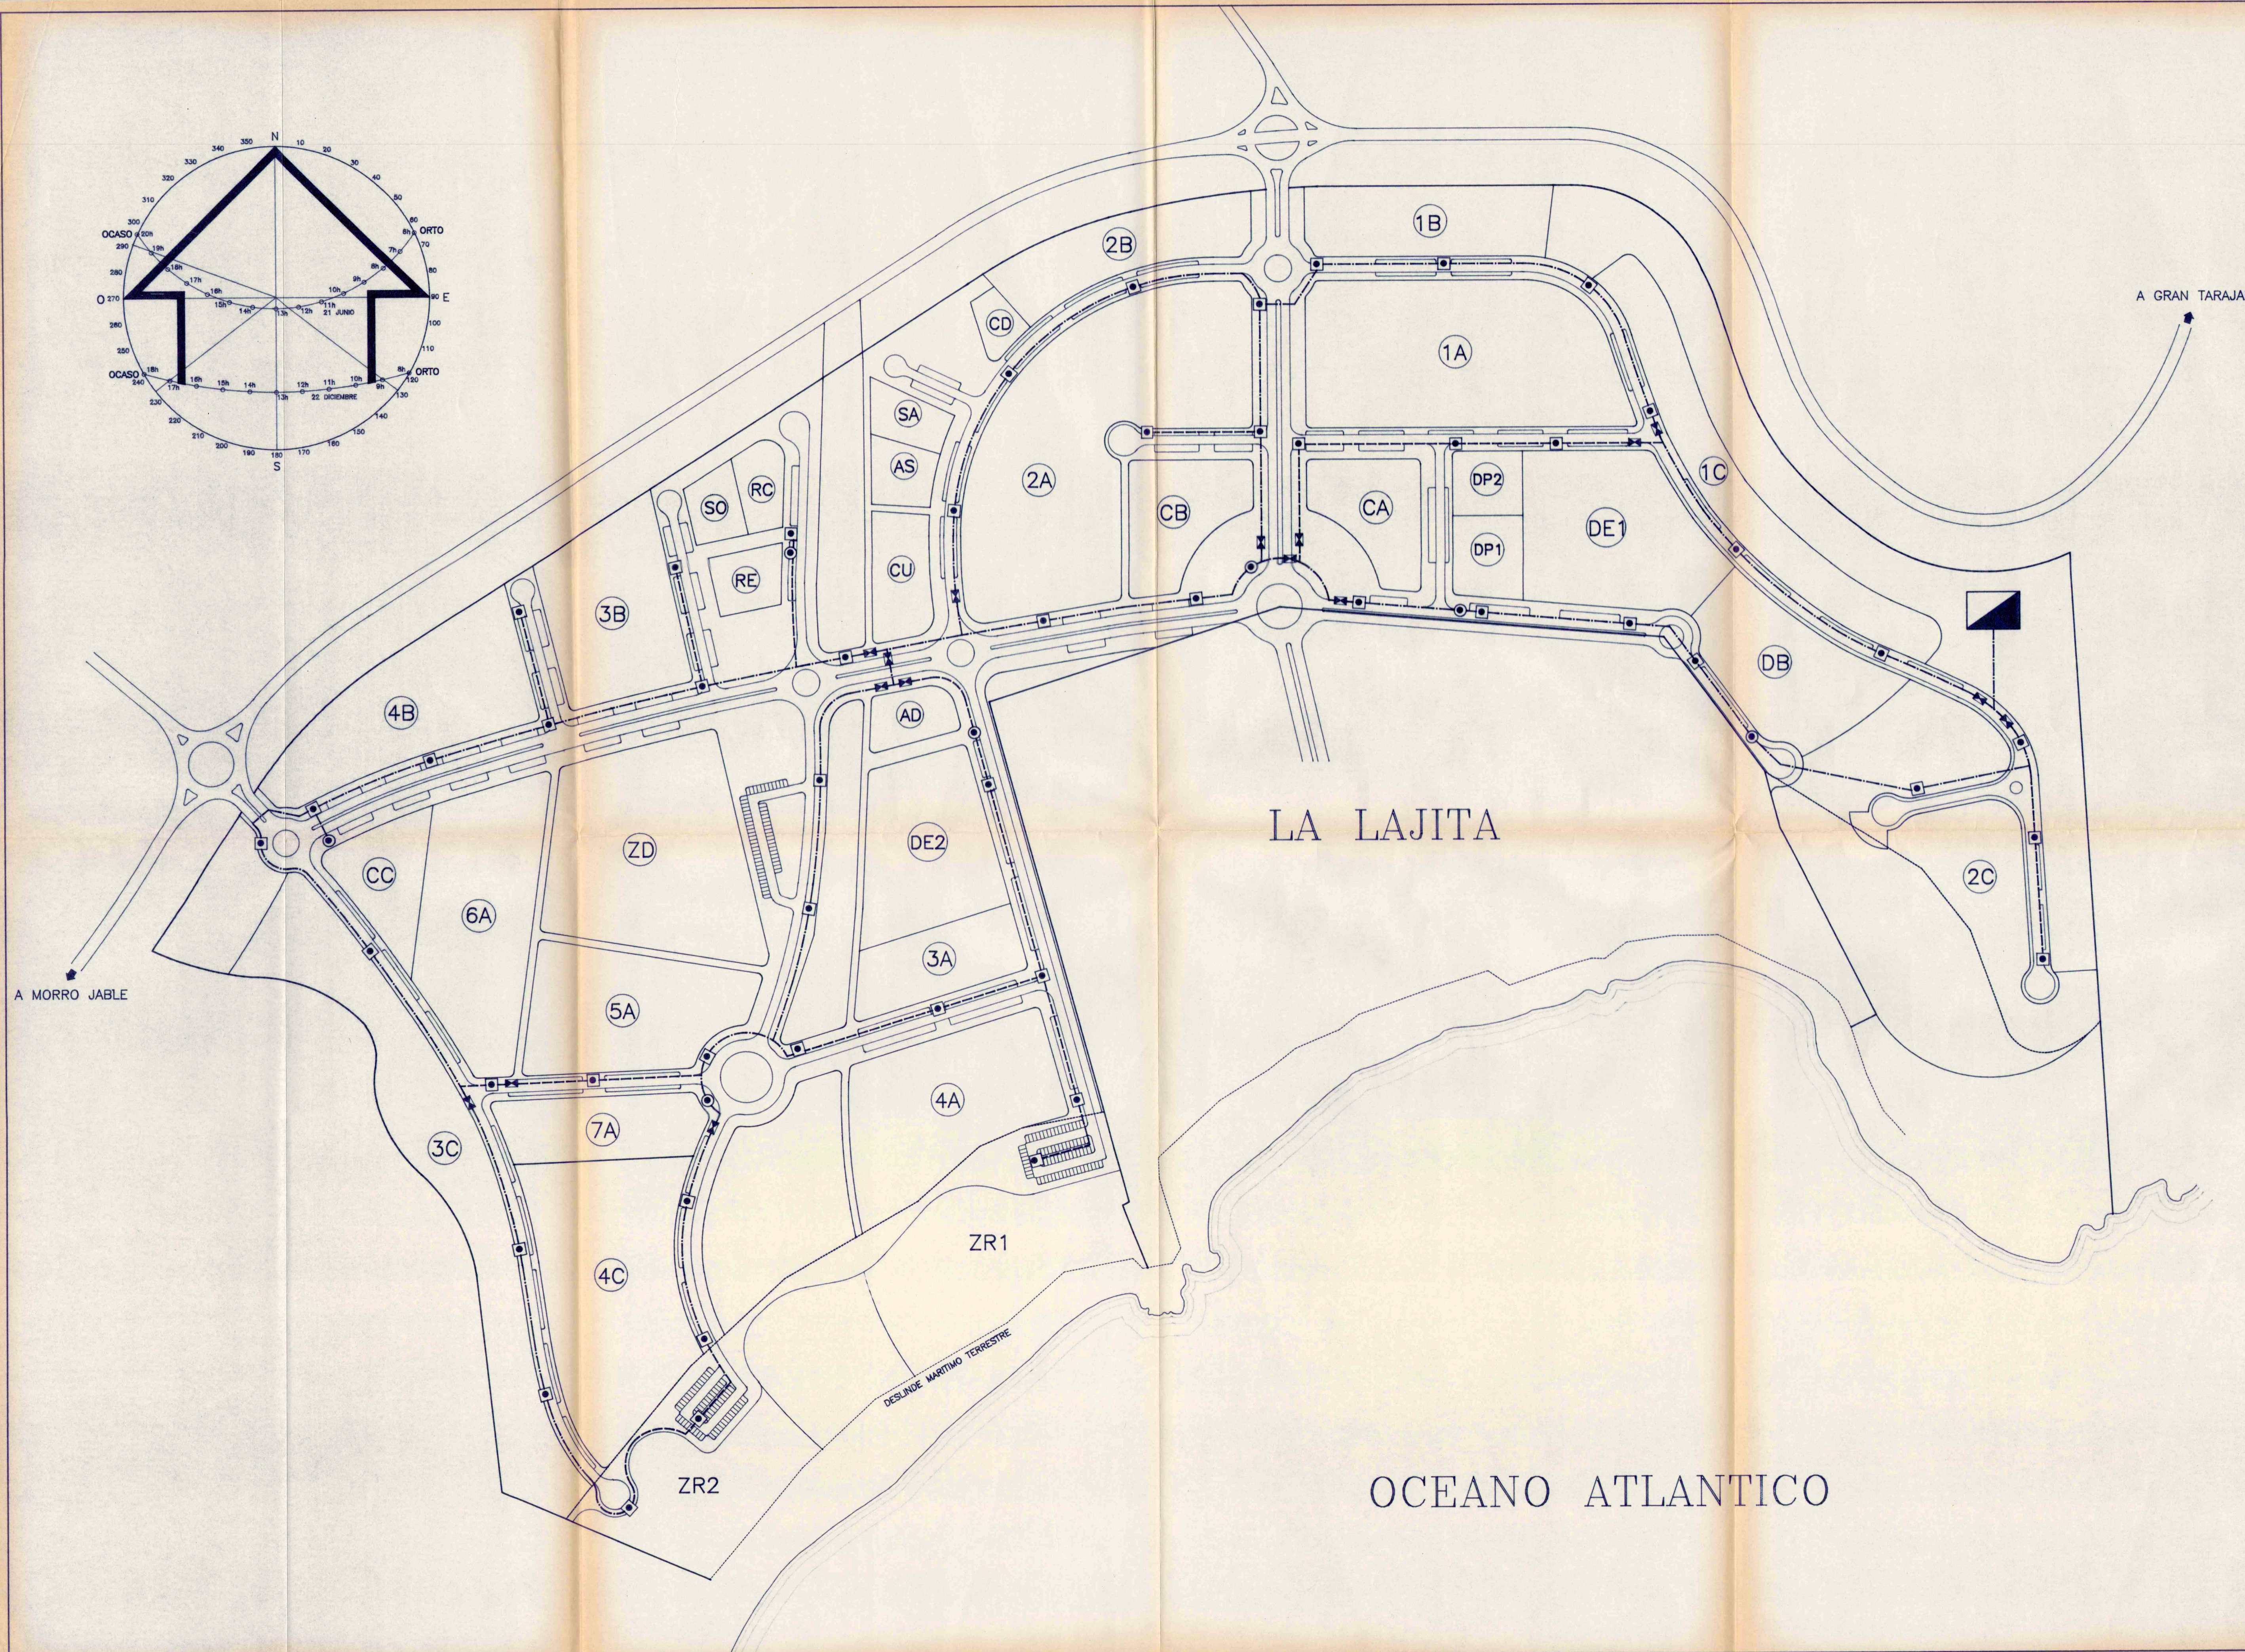


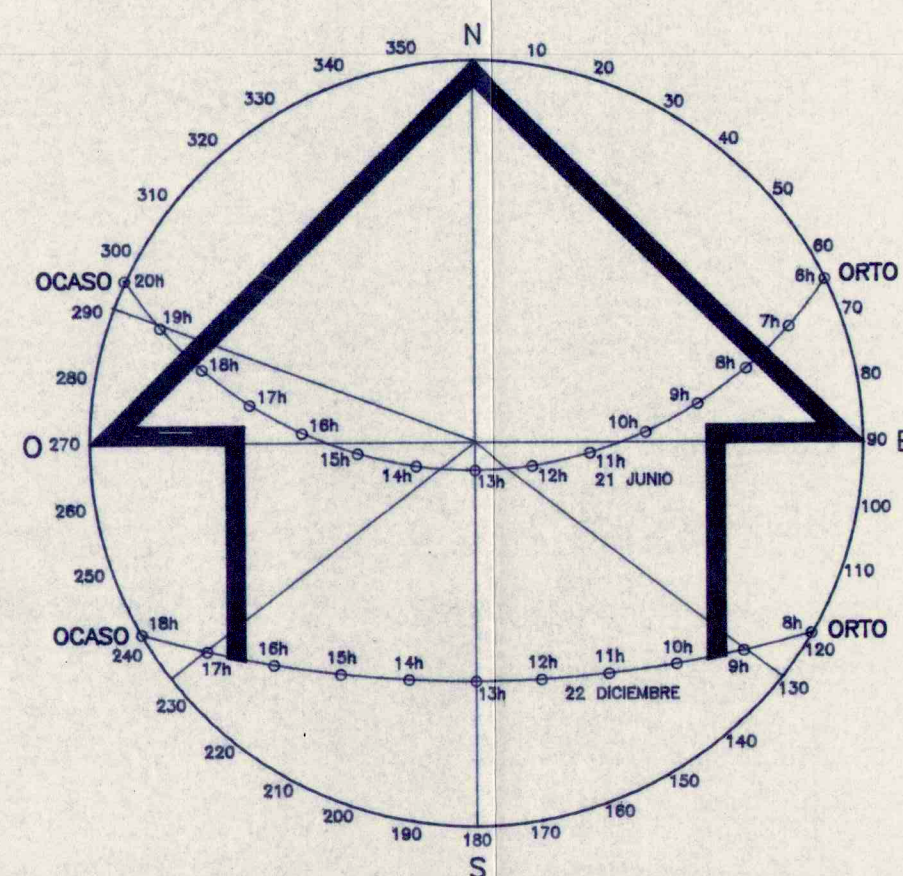

RIEGO Y CONTRAINCENDIOS

- DEPOSITO REGULADOR
- TUBERIA DE 80 mm
- TUBERIA DE 63 mm
- BOCA DE RIEGO
- HIDRANTE
- LLAVE DE CORTE

COLEGIO OFICIAL DE ARQUITECTOS DE CANARIAS

30 OCT. 1995

VISADO a los efectos Reglamentarios

PLAN PARCIAL

LA LAJITA 2000

PAJARA - FUERTEVENTURA

PROMOTOR: JUNTA DE COMPENSACION LA LAJITA

3.1.4 RED DE RIEGO Y CONTRAINCENDIOS

ESCALA 1:2.000

ENERO 95

MIGUEL CABRERA ARQUITECTO