



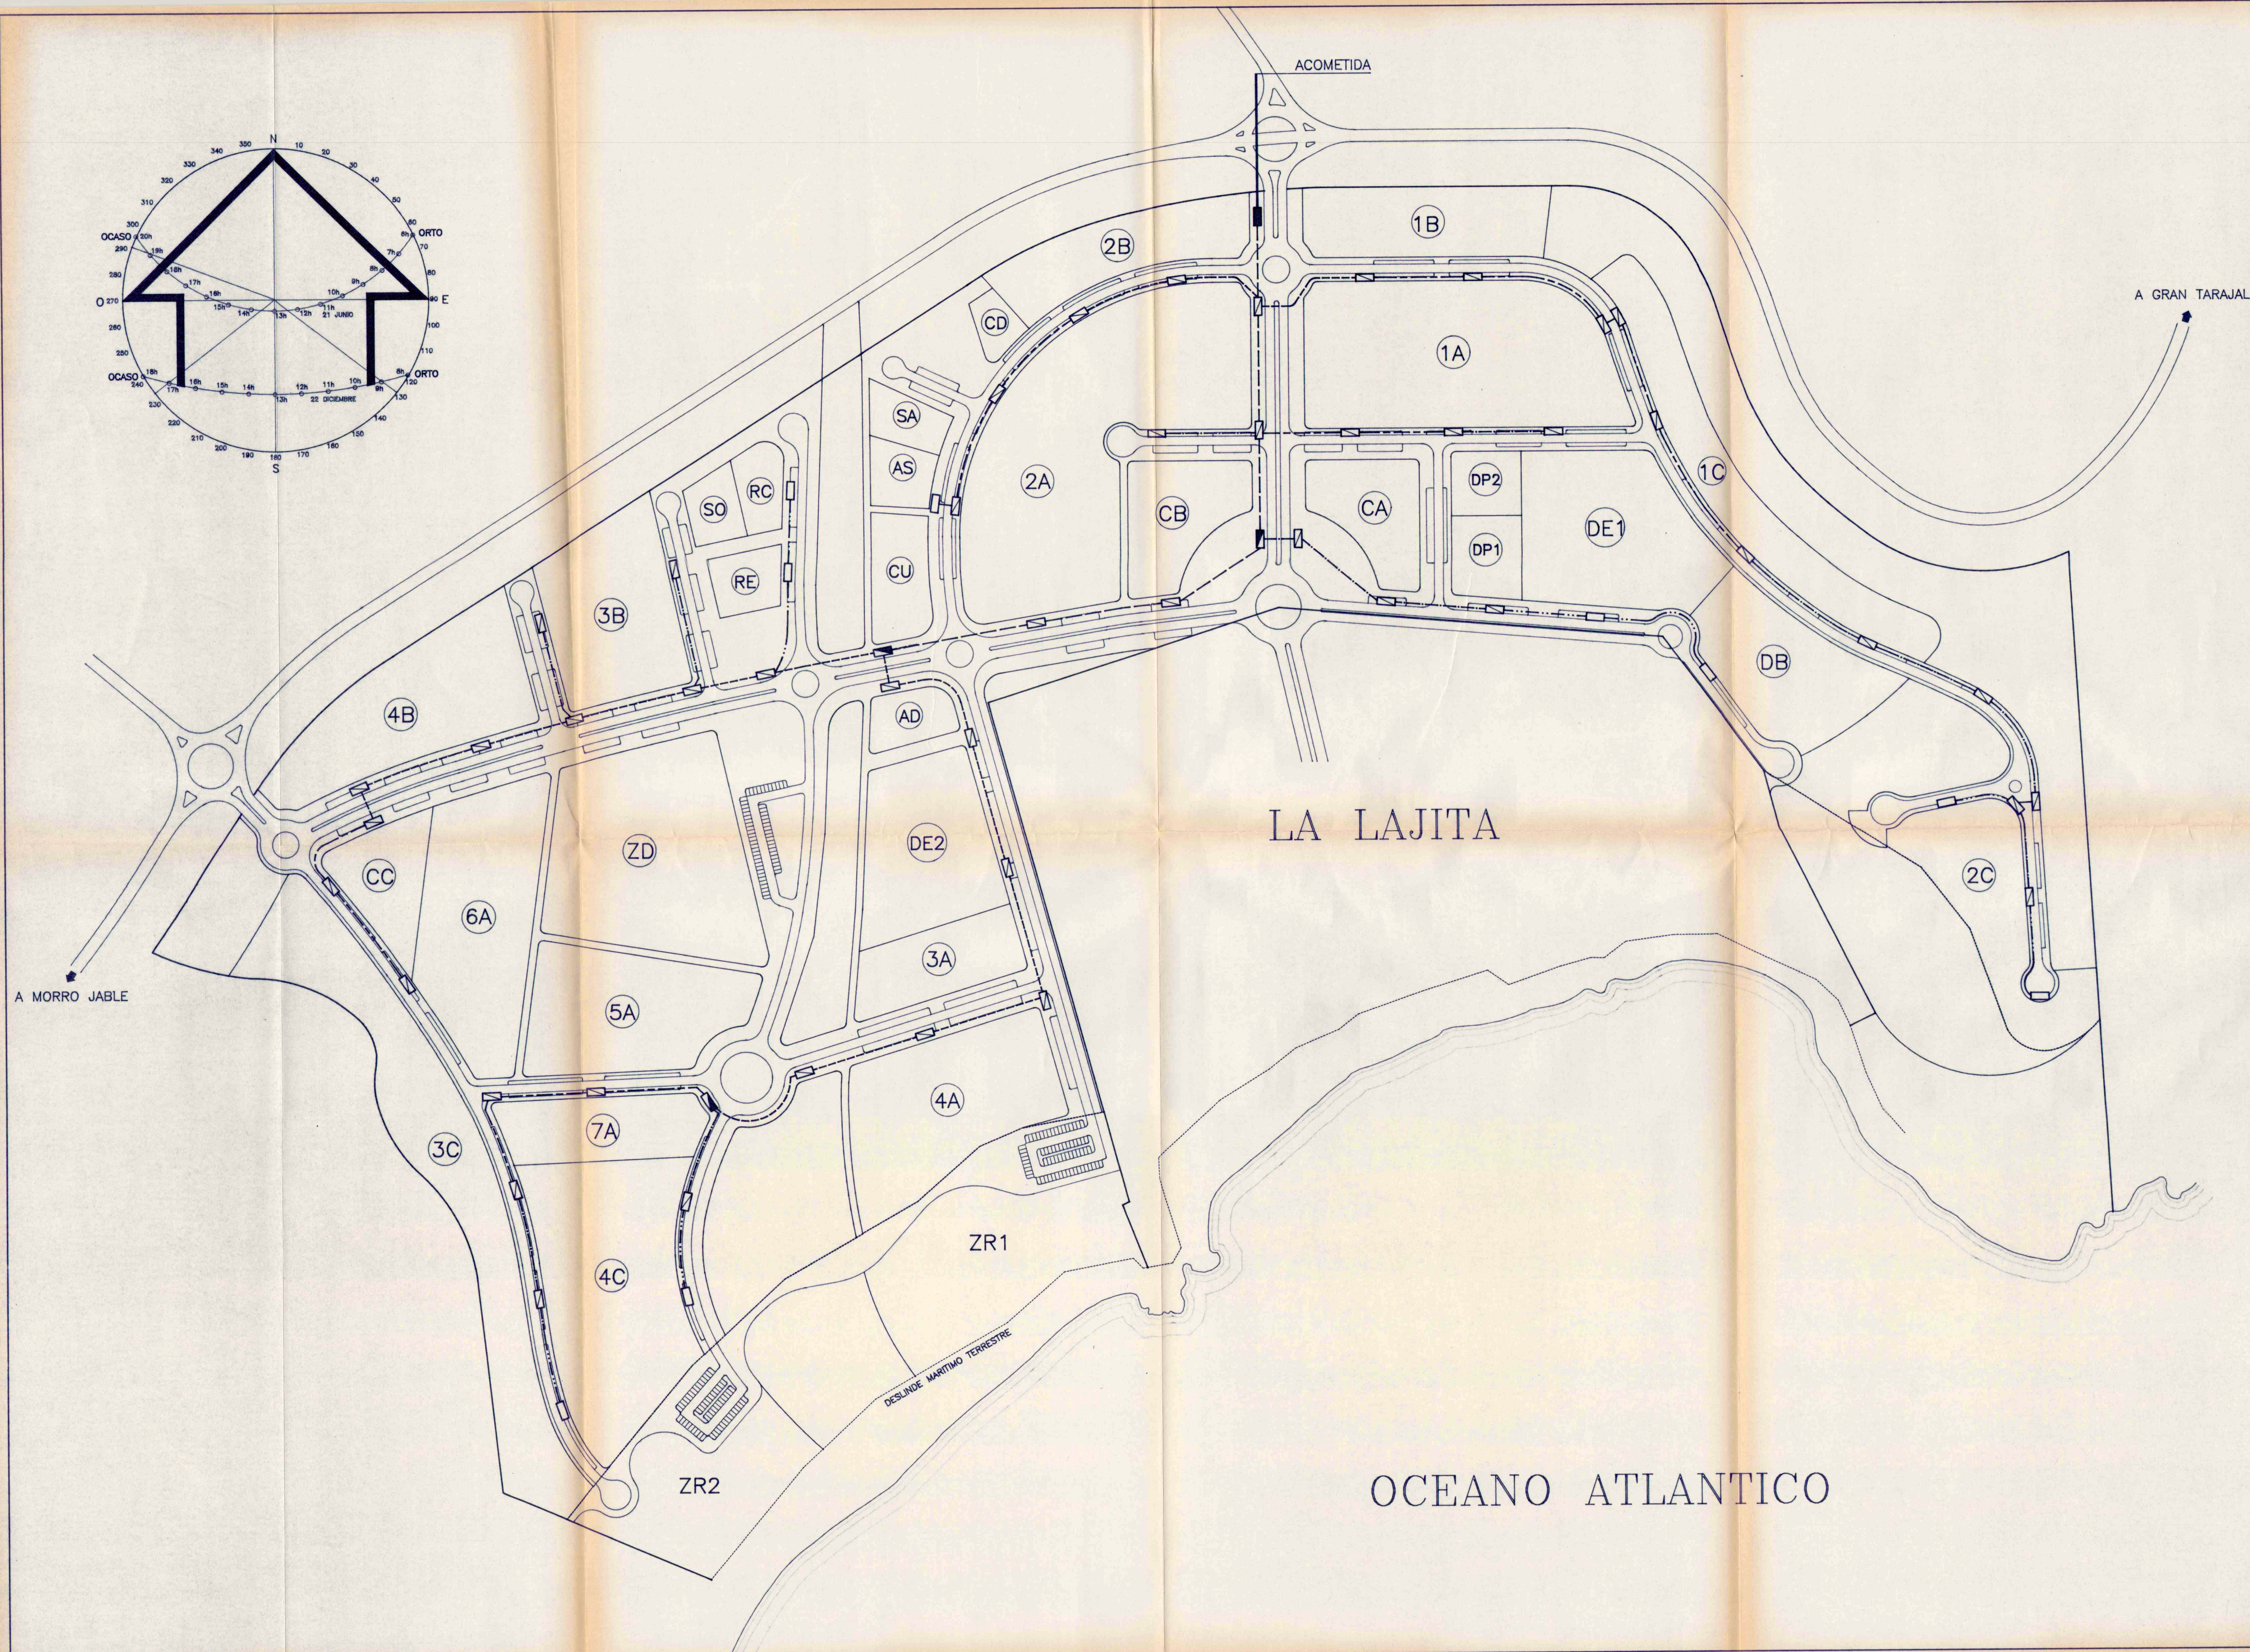

LEYENDA RED DE TELEFONIA


	ARQUETA TIPO F
	ARQUETA TIPO H
	ARQUETA TIPO M
	ARQUETA TIPO S
	CANALIZACION 4 ø110 PVC
	CANALIZACION 3 ø110 PVC
	CANALIZACION 4 ø63 PVC
	CANALIZACION 3 ø63 PVC
	CANALIZACION 2 ø63 PVC
	CANALIZACION 1 ø63 PVC

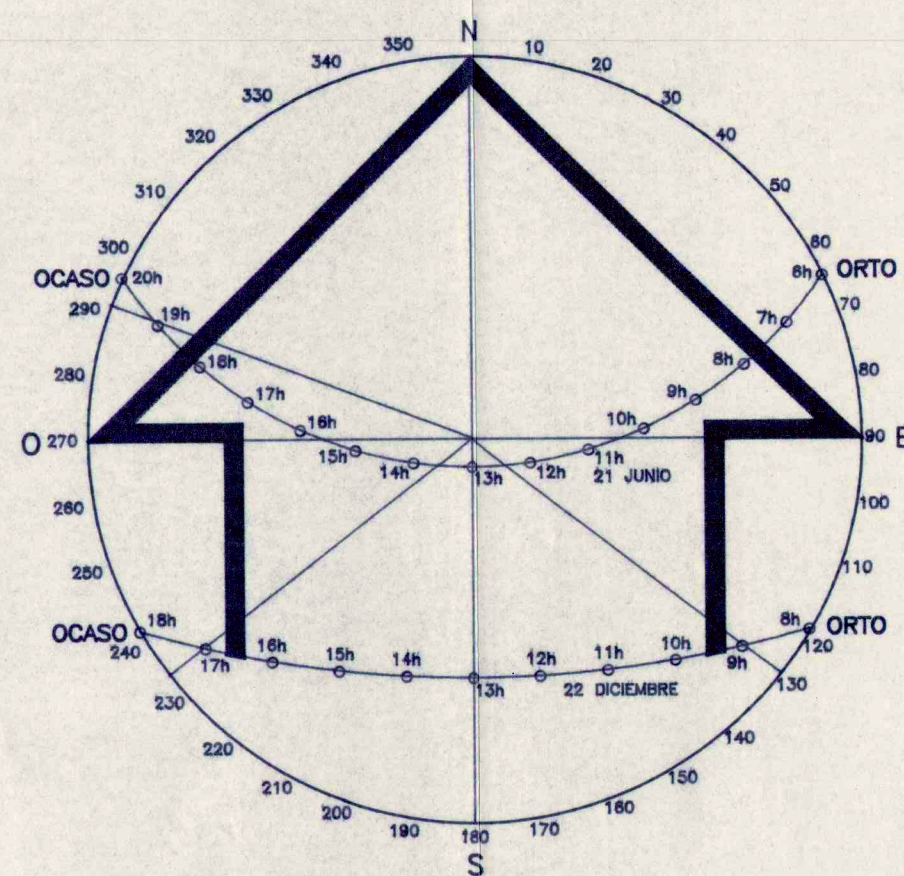

PAJARA - FUERTEVENTURA

PROMOTOR: JUNTA DE COMPENSACION LA LAJITA

La Comisión de Urbanismo y Medio Ambiente de Canarias, en sesión de fecha 22-11-1998, acordó la APROBACION "DEFINITIVA" del Plan.

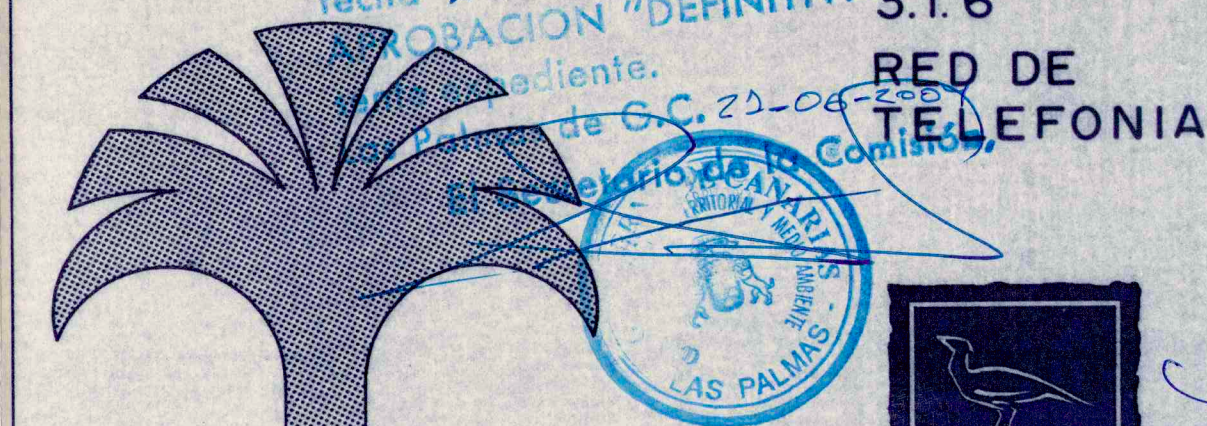

MIGUEL
CABRERA
ARQUITECTO

ESCALA 1:2.000
ENERO 95