




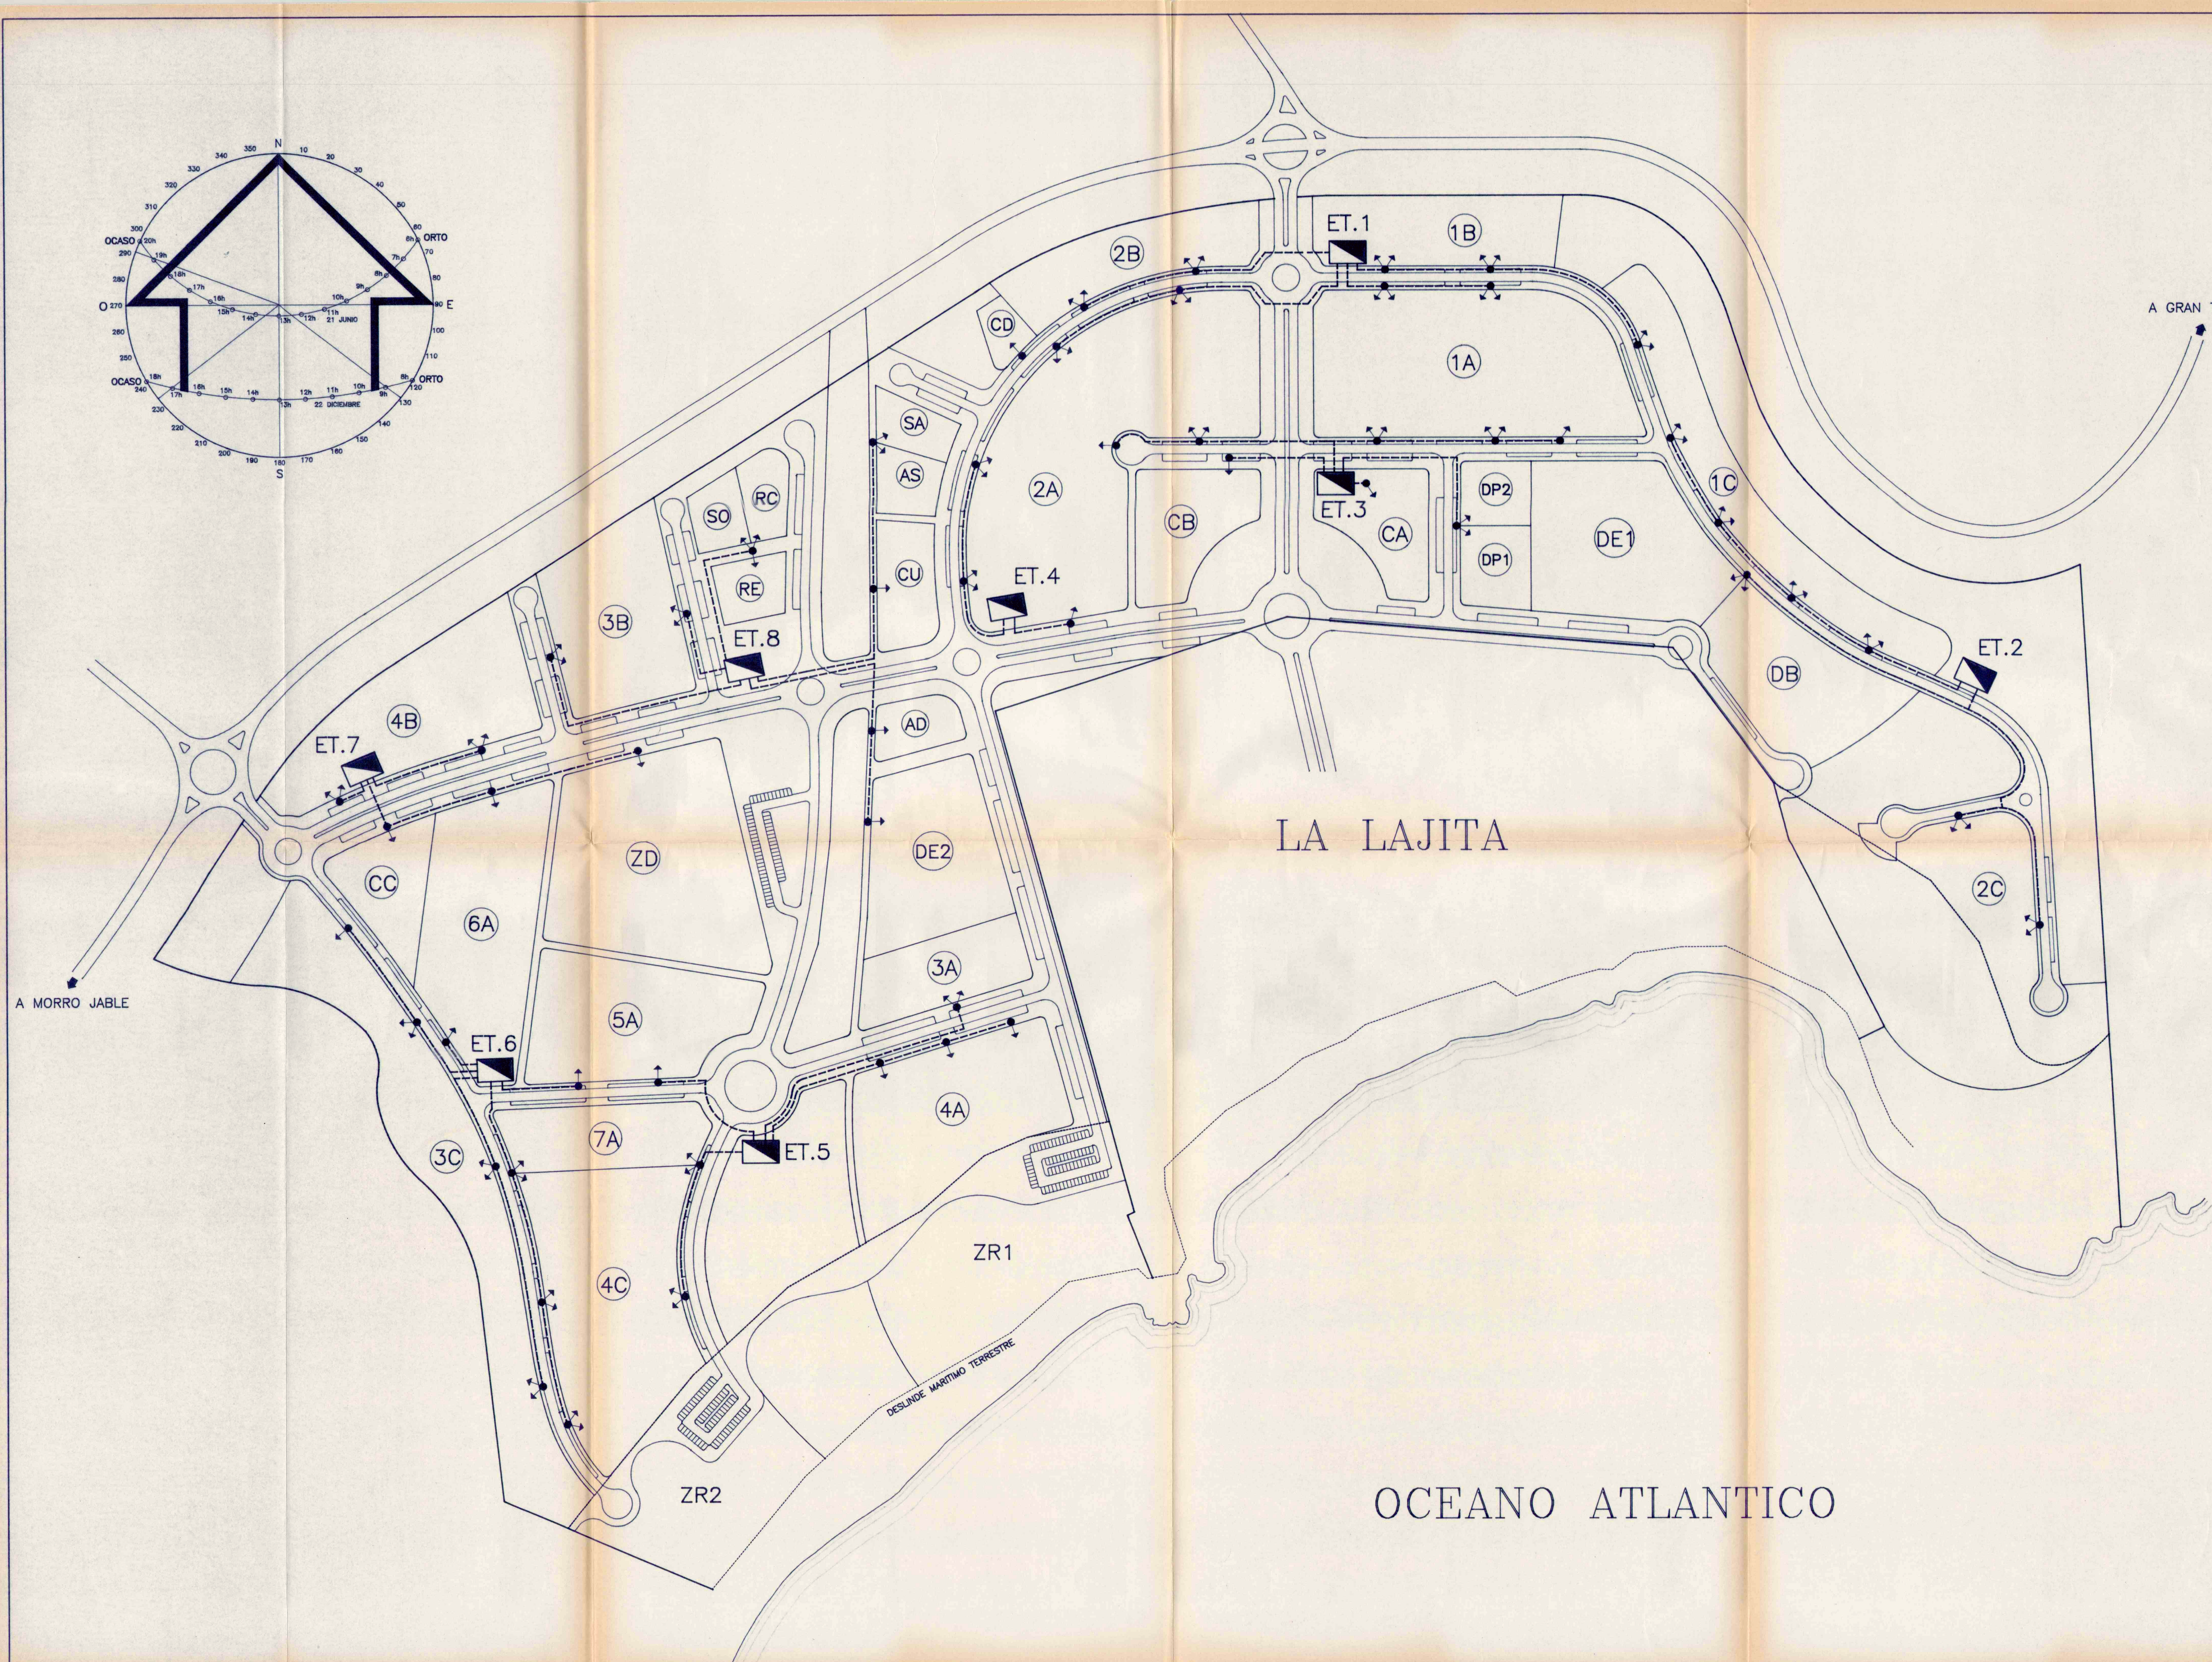

RED DE BAJA TENSION

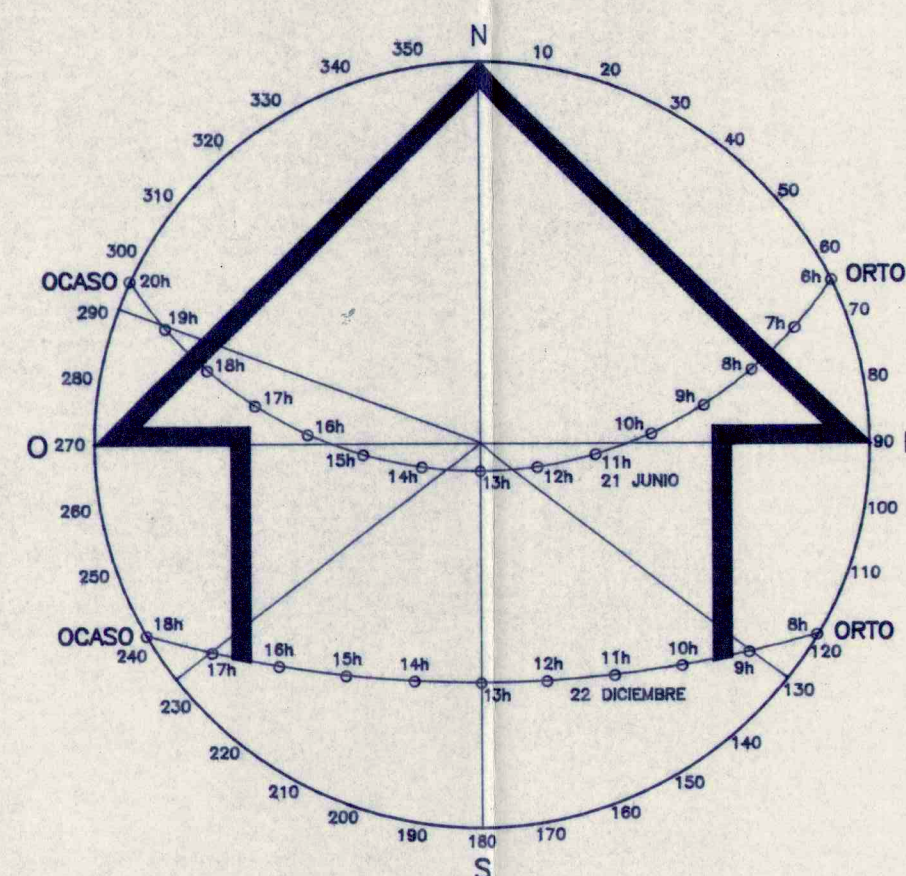

ESTACION TRANSFORMADORA

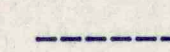


CONDUCTOR RED DE BAJA TENSION



ACOMETIDA A PARCELA

- ESTACION TRANSFORMADORA 1 - 2X630 kVA
- ESTACION TRANSFORMADORA 2 - 400 kVA
- ESTACION TRANSFORMADORA 3 - 2X630 kVA
- ESTACION TRANSFORMADORA 4 - 630 kVA
- ESTACION TRANSFORMADORA 5 - 2X630 kVA
- ESTACION TRANSFORMADORA 6 - 2X630 kVA
- ESTACION TRANSFORMADORA 7 - 630 kVA
- ESTACION TRANSFORMADORA 8 - 630 kVA

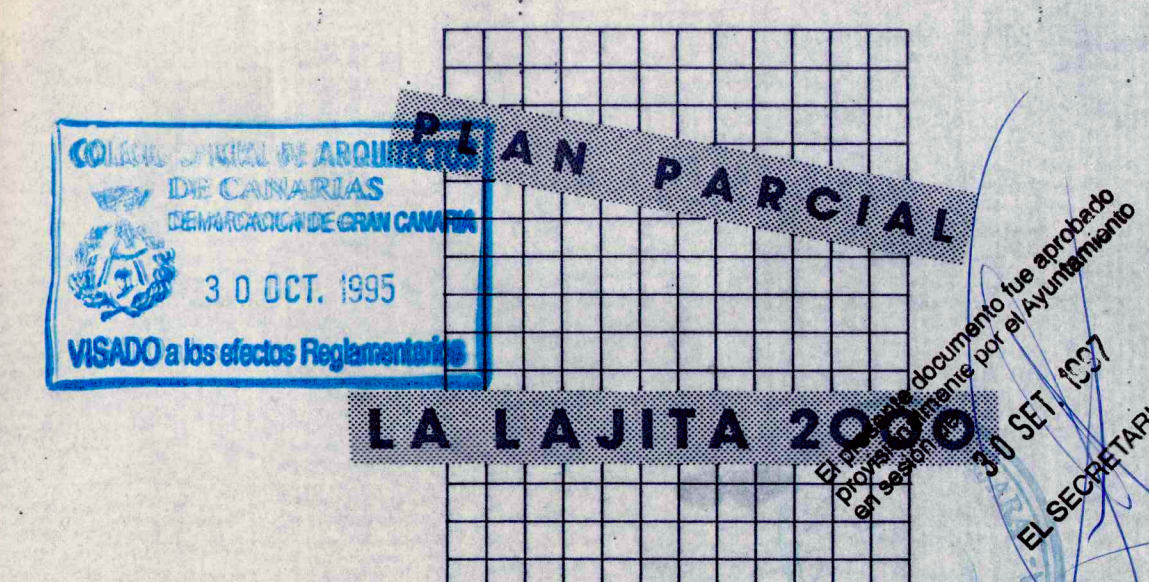

PAJARA - FUERTEVENTURA

PROMOTOR: JUNTA DE COMPENSACION LA LAJITA

La Comisión de Urbanismo de Ambiente de Canarias, en sesión de fecha 24-11-1998 acordó la ABOLICION "DEFINITIVA" del pre. pendiente. de la Comisión de G.C. 21-06-2007. Secretario de la Comisión, MIGUEL CABRERA ARQUITECTO



MIGUEL CABRERA ARQUITECTO

ESCALA 1:2.000
ENERO 95