




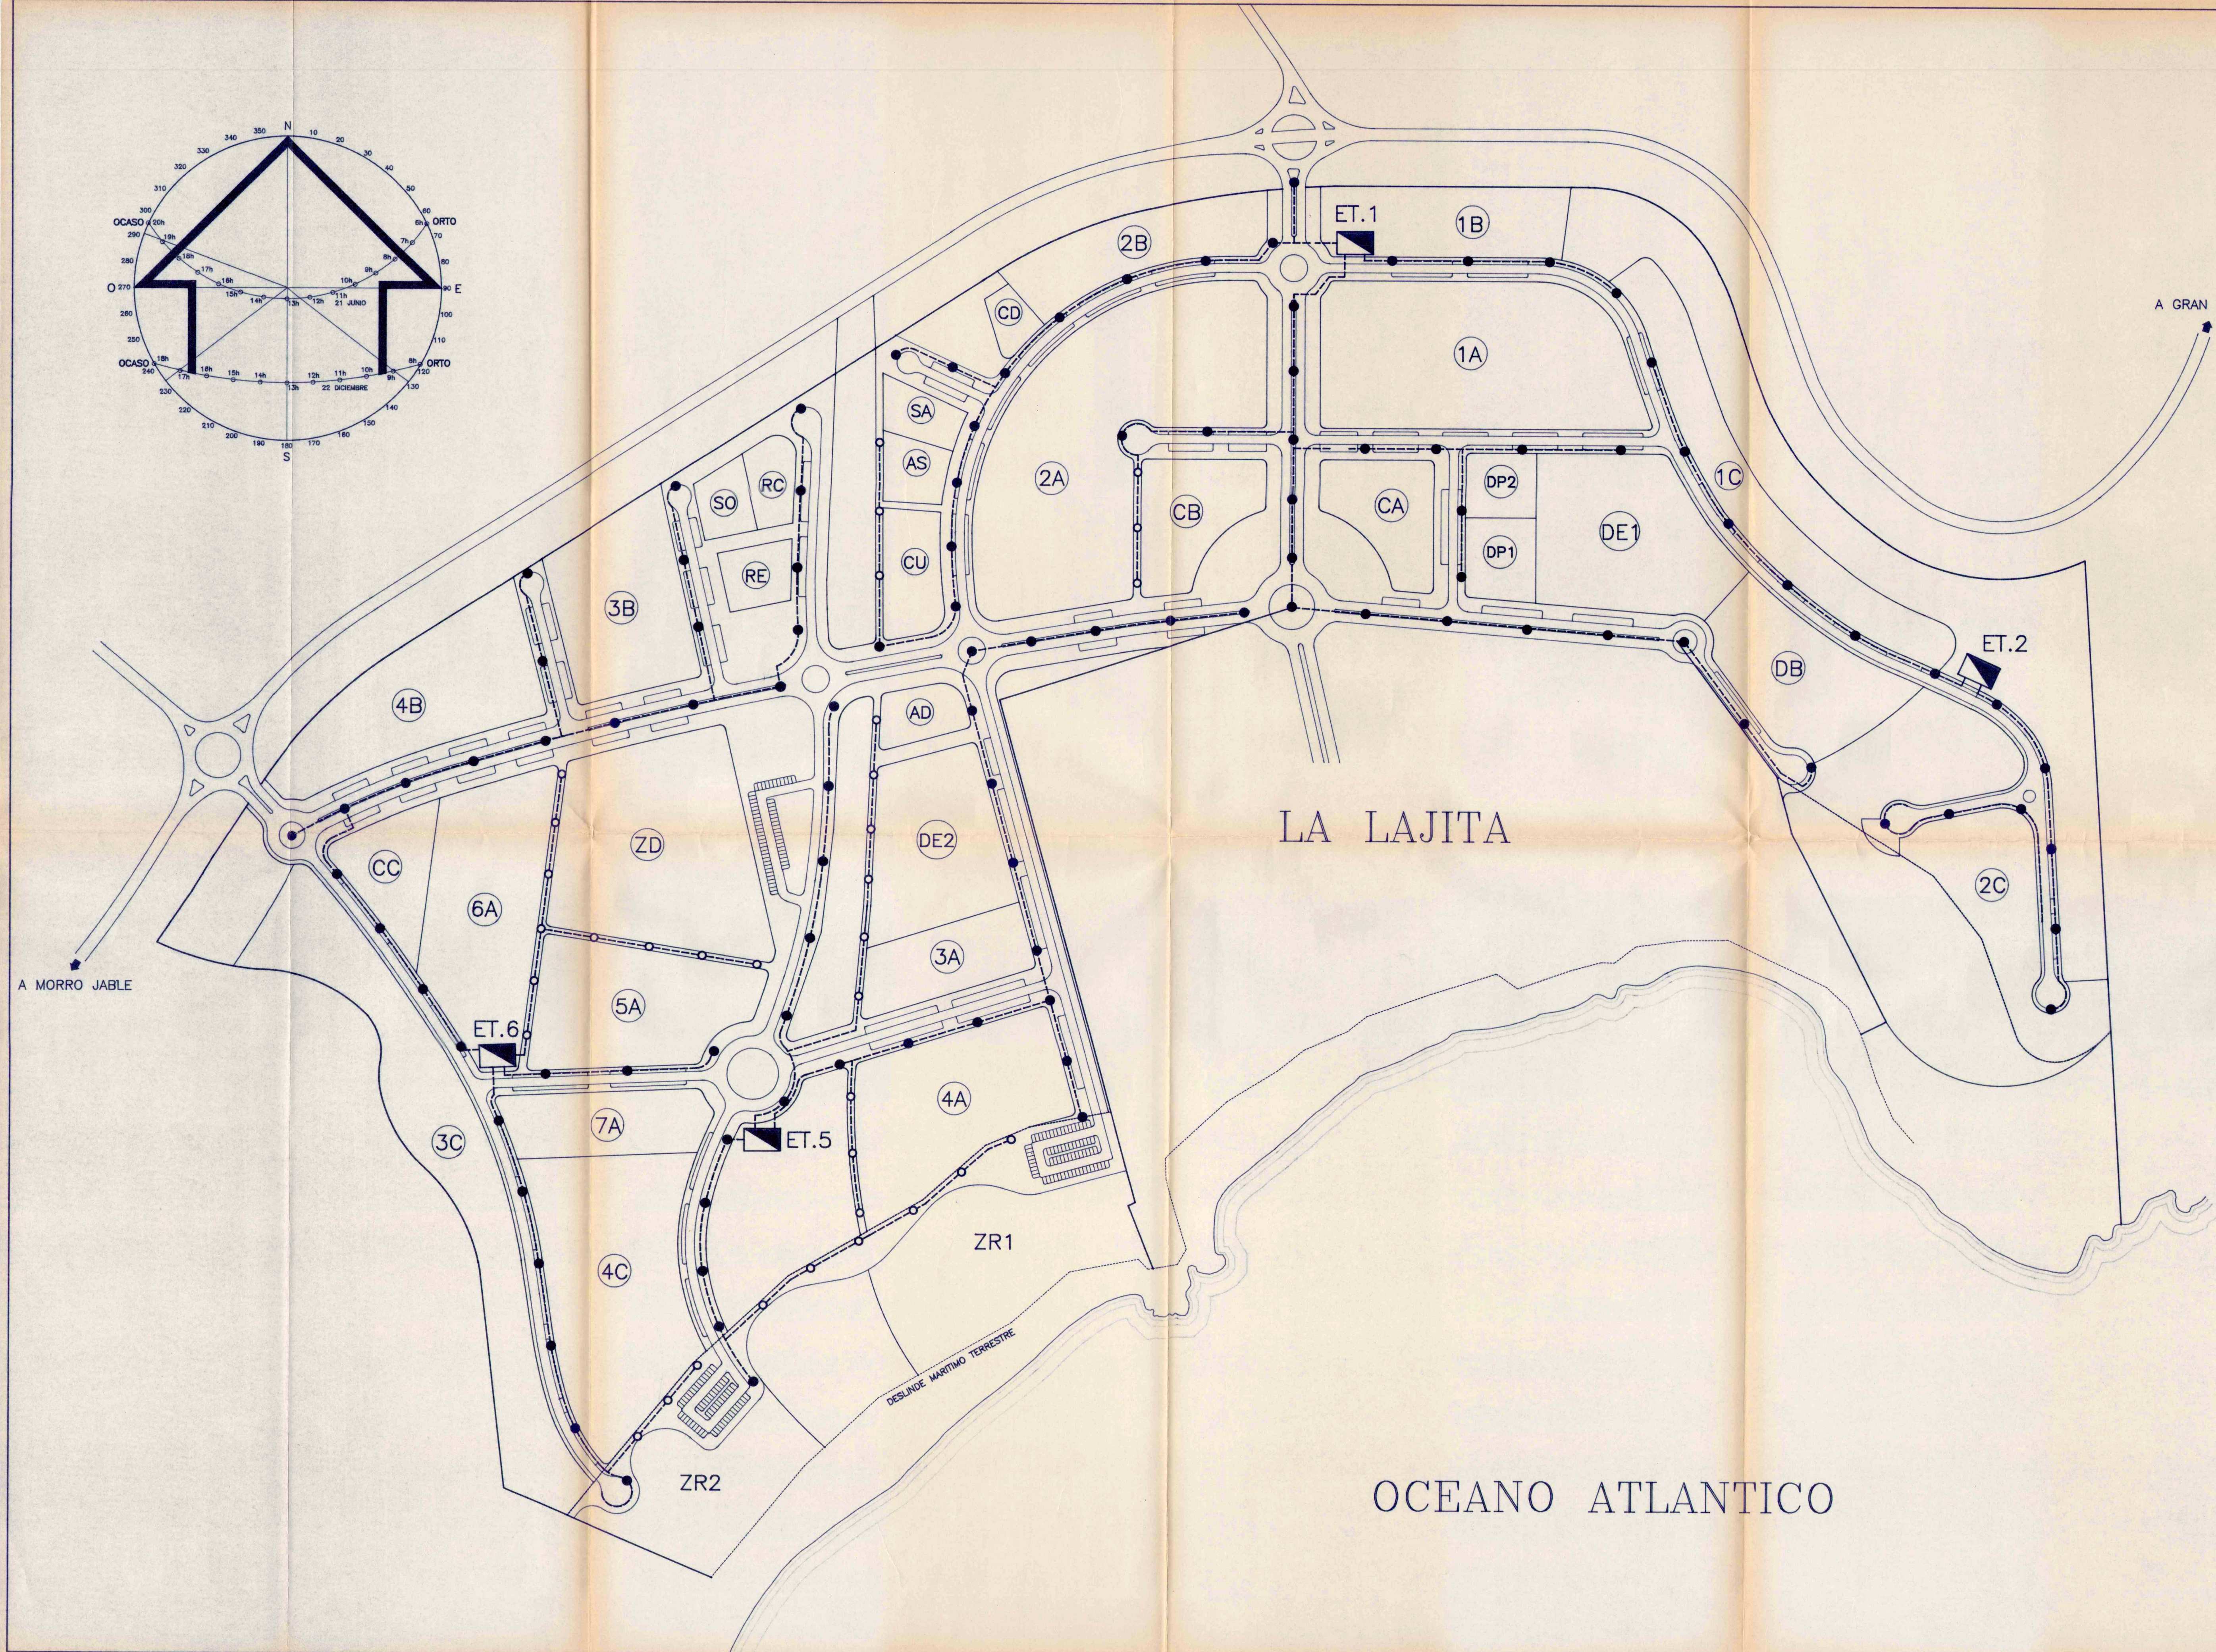

RED DE ALUMBRADO PUBLICO

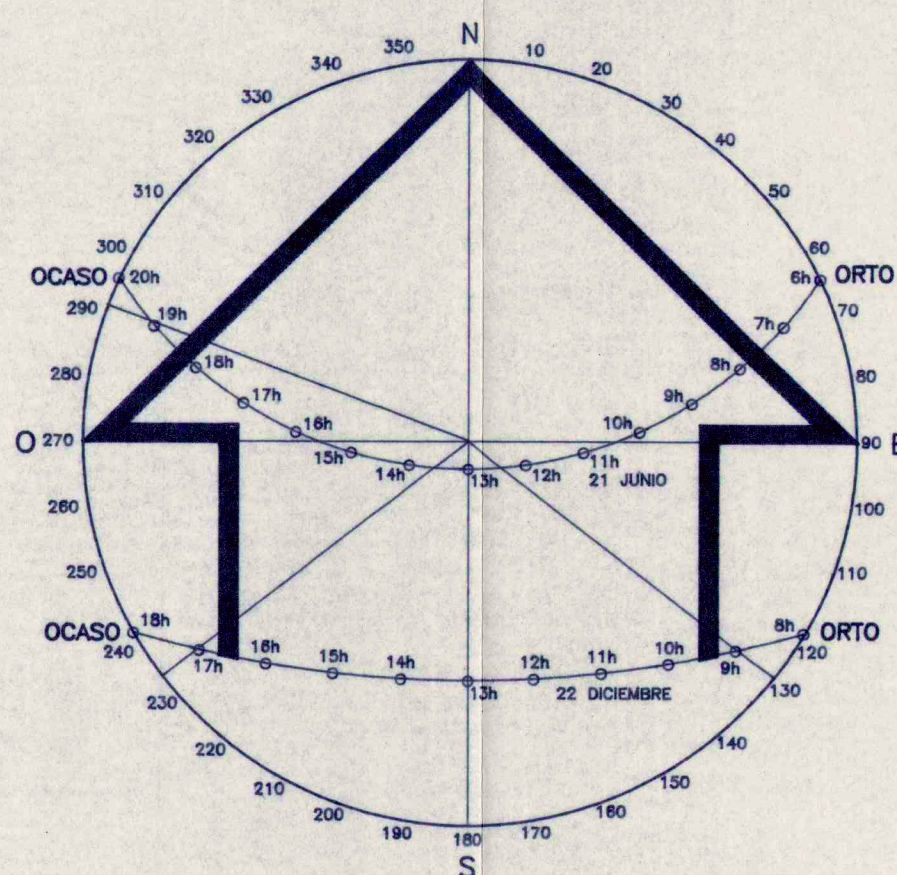

ESTACION TRANSFORMADORA

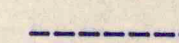

CONDUCTOR RED DE ALUMBRADO PUBLICO



LUMINARIA EN BACULO DE 7 MTS.



LUMINARIA EN BACULO DE 3,5 MTS.

ESTACION TRANSFORMADORA 1 - 2X630 kVA

ESTACION TRANSFORMADORA 2 - 400 kVA

ESTACION TRANSFORMADORA 5 - 2X630 kVA

ESTACION TRANSFORMADORA 6 - 2X630 kVA




PLAN PARCIAL

LA LAJITA 2000

PAJARA - FUERTEVENTURA

PROMOTOR: JUNTA DE COMPENSACION LA LAJITA

La Comisión de Ambiente de Canarias, en fecha 14-11-1998, aprobó la PROBABACION "DEFINITIVA" del expediente de la Junta de G.C. 21-06-2007.

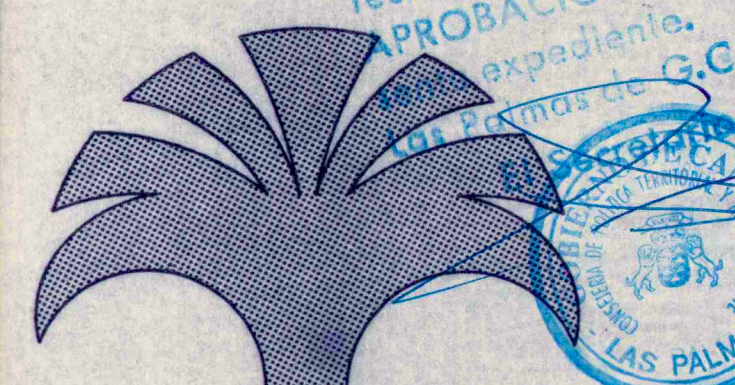

MIGUEL CABRERA ARQUITECTO

ESCALA 1:2.000
ENERO 95