

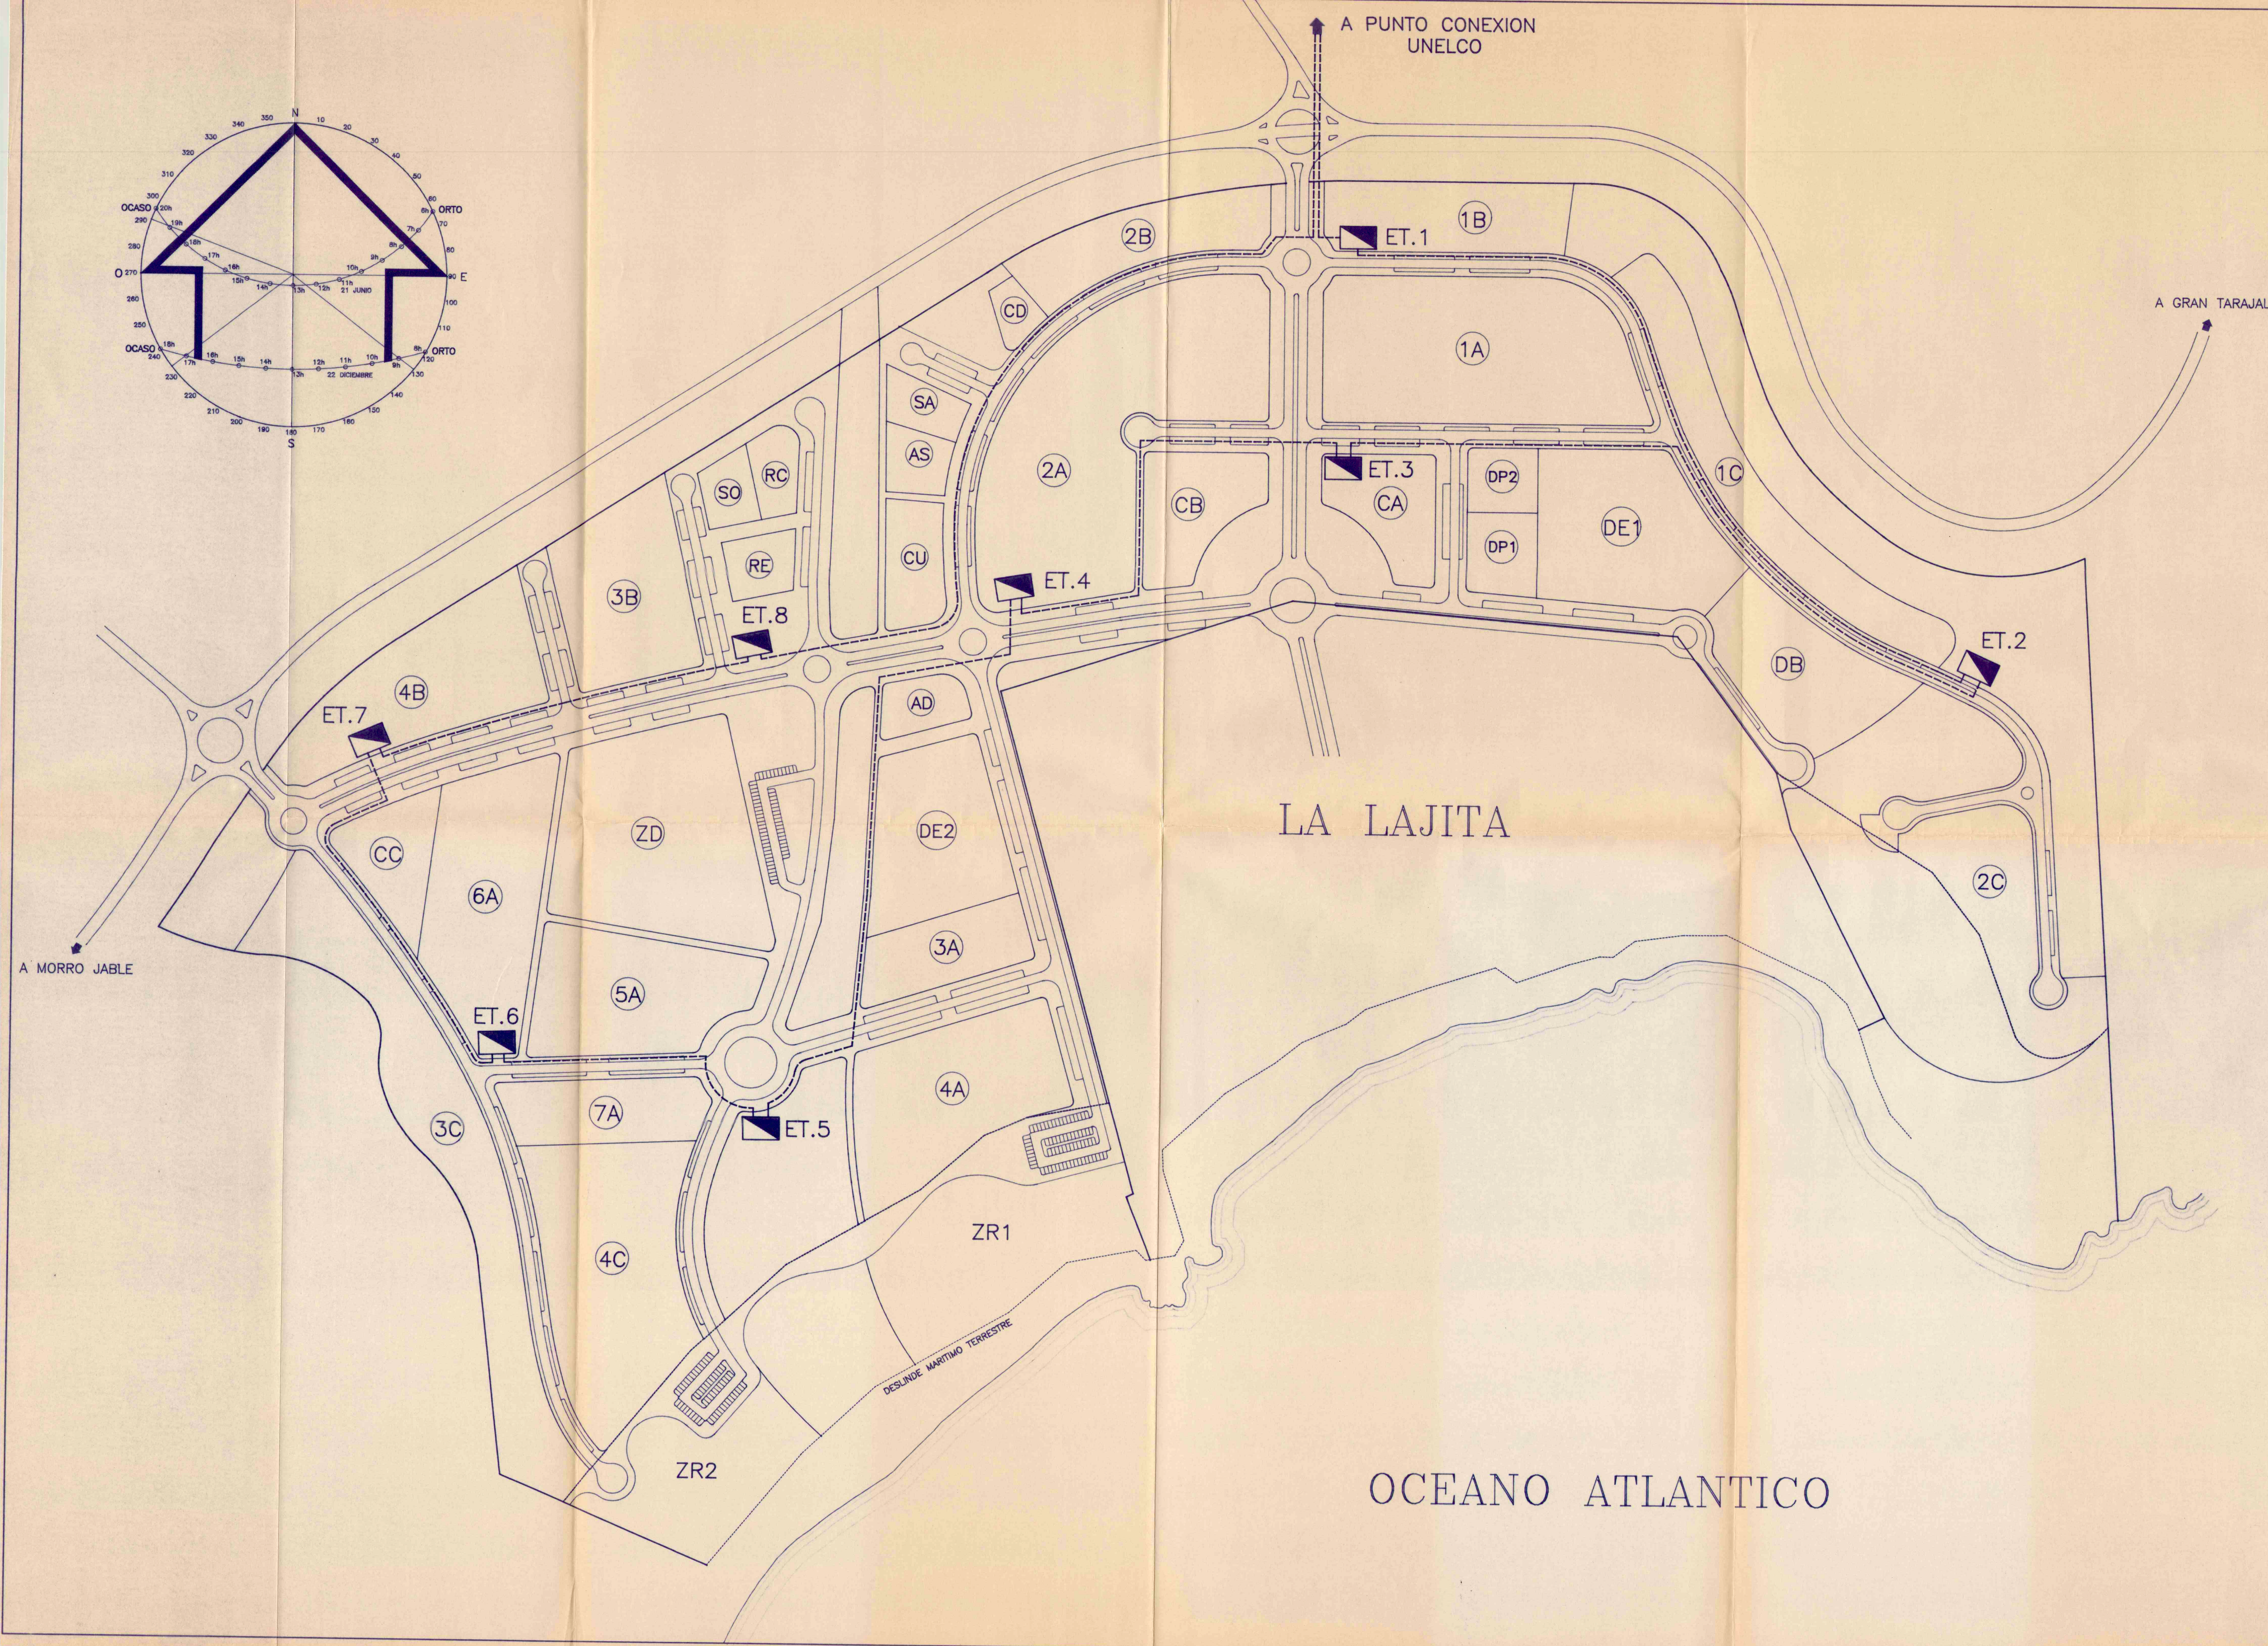


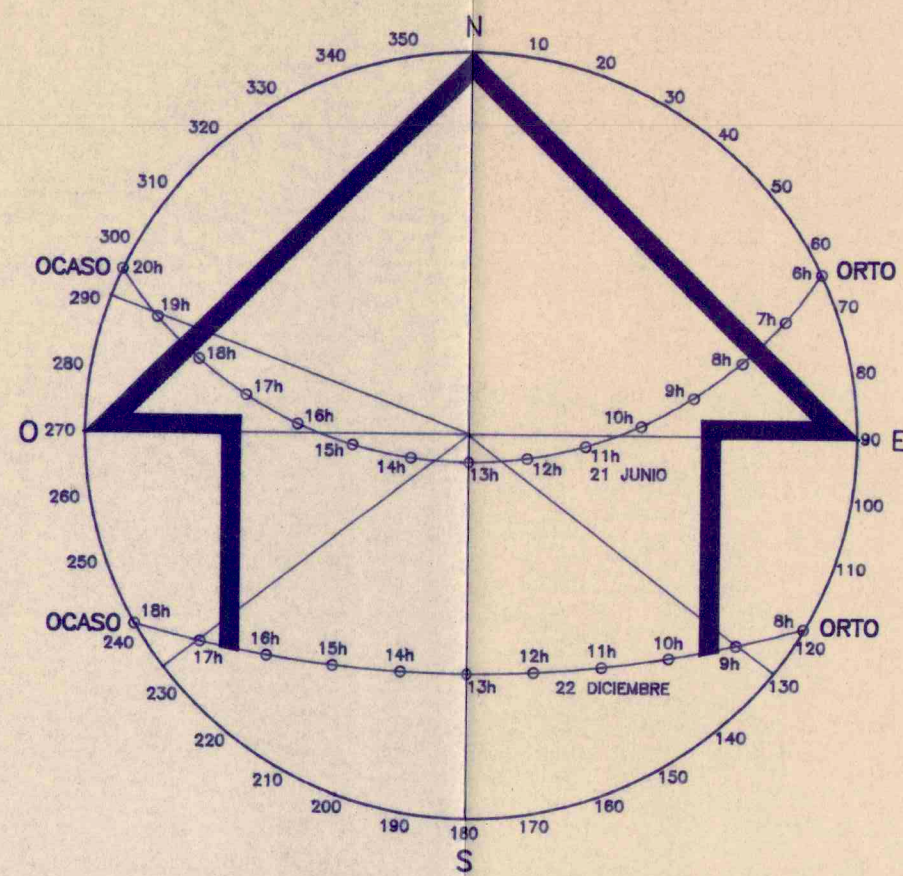

RED DE MEDIA TENSION

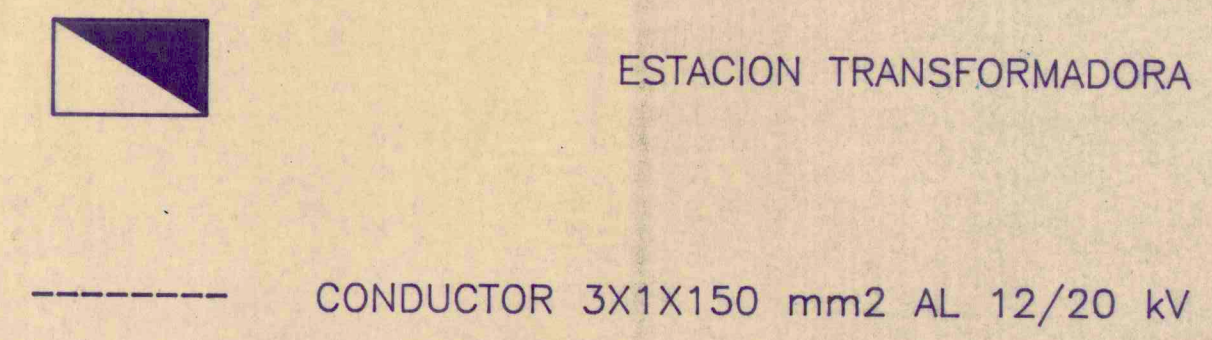

- ESTACION TRANSFORMADORA 1 - 2X630 kVA
- ESTACION TRANSFORMADORA 2 - 400 kVA
- ESTACION TRANSFORMADORA 3 - 2X630 kVA
- ESTACION TRANSFORMADORA 4 - 630 kVA
- ESTACION TRANSFORMADORA 5 - 2X630 kVA
- ESTACION TRANSFORMADORA 6 - 2X630 kVA
- ESTACION TRANSFORMADORA 7 - 630 kVA
- ESTACION TRANSFORMADORA 8 - 630 kVA

COLEGIO OFICIAL DE ARQUITECTOS DE CANARIAS
30 OCT. 1995
PASADO a los efectos Reglamentarios

PLAN PARCIAL
LA LAJITA 2000

PAJARA - FUERTEVENTURA
PROMOTOR: JUNTA DE COMPENSACION LA LAJITA

La Comisión de Urbanismo y Medio Ambiente de Canarias, en sesión de 17-11-1998, acordó la fecha de 30 SET. 1997

3.1.9
RED DE MEDIA TENSION

MIGUEL CABRERA ARQUITECTO

ESCALA 1:2.000
ENERO 95