


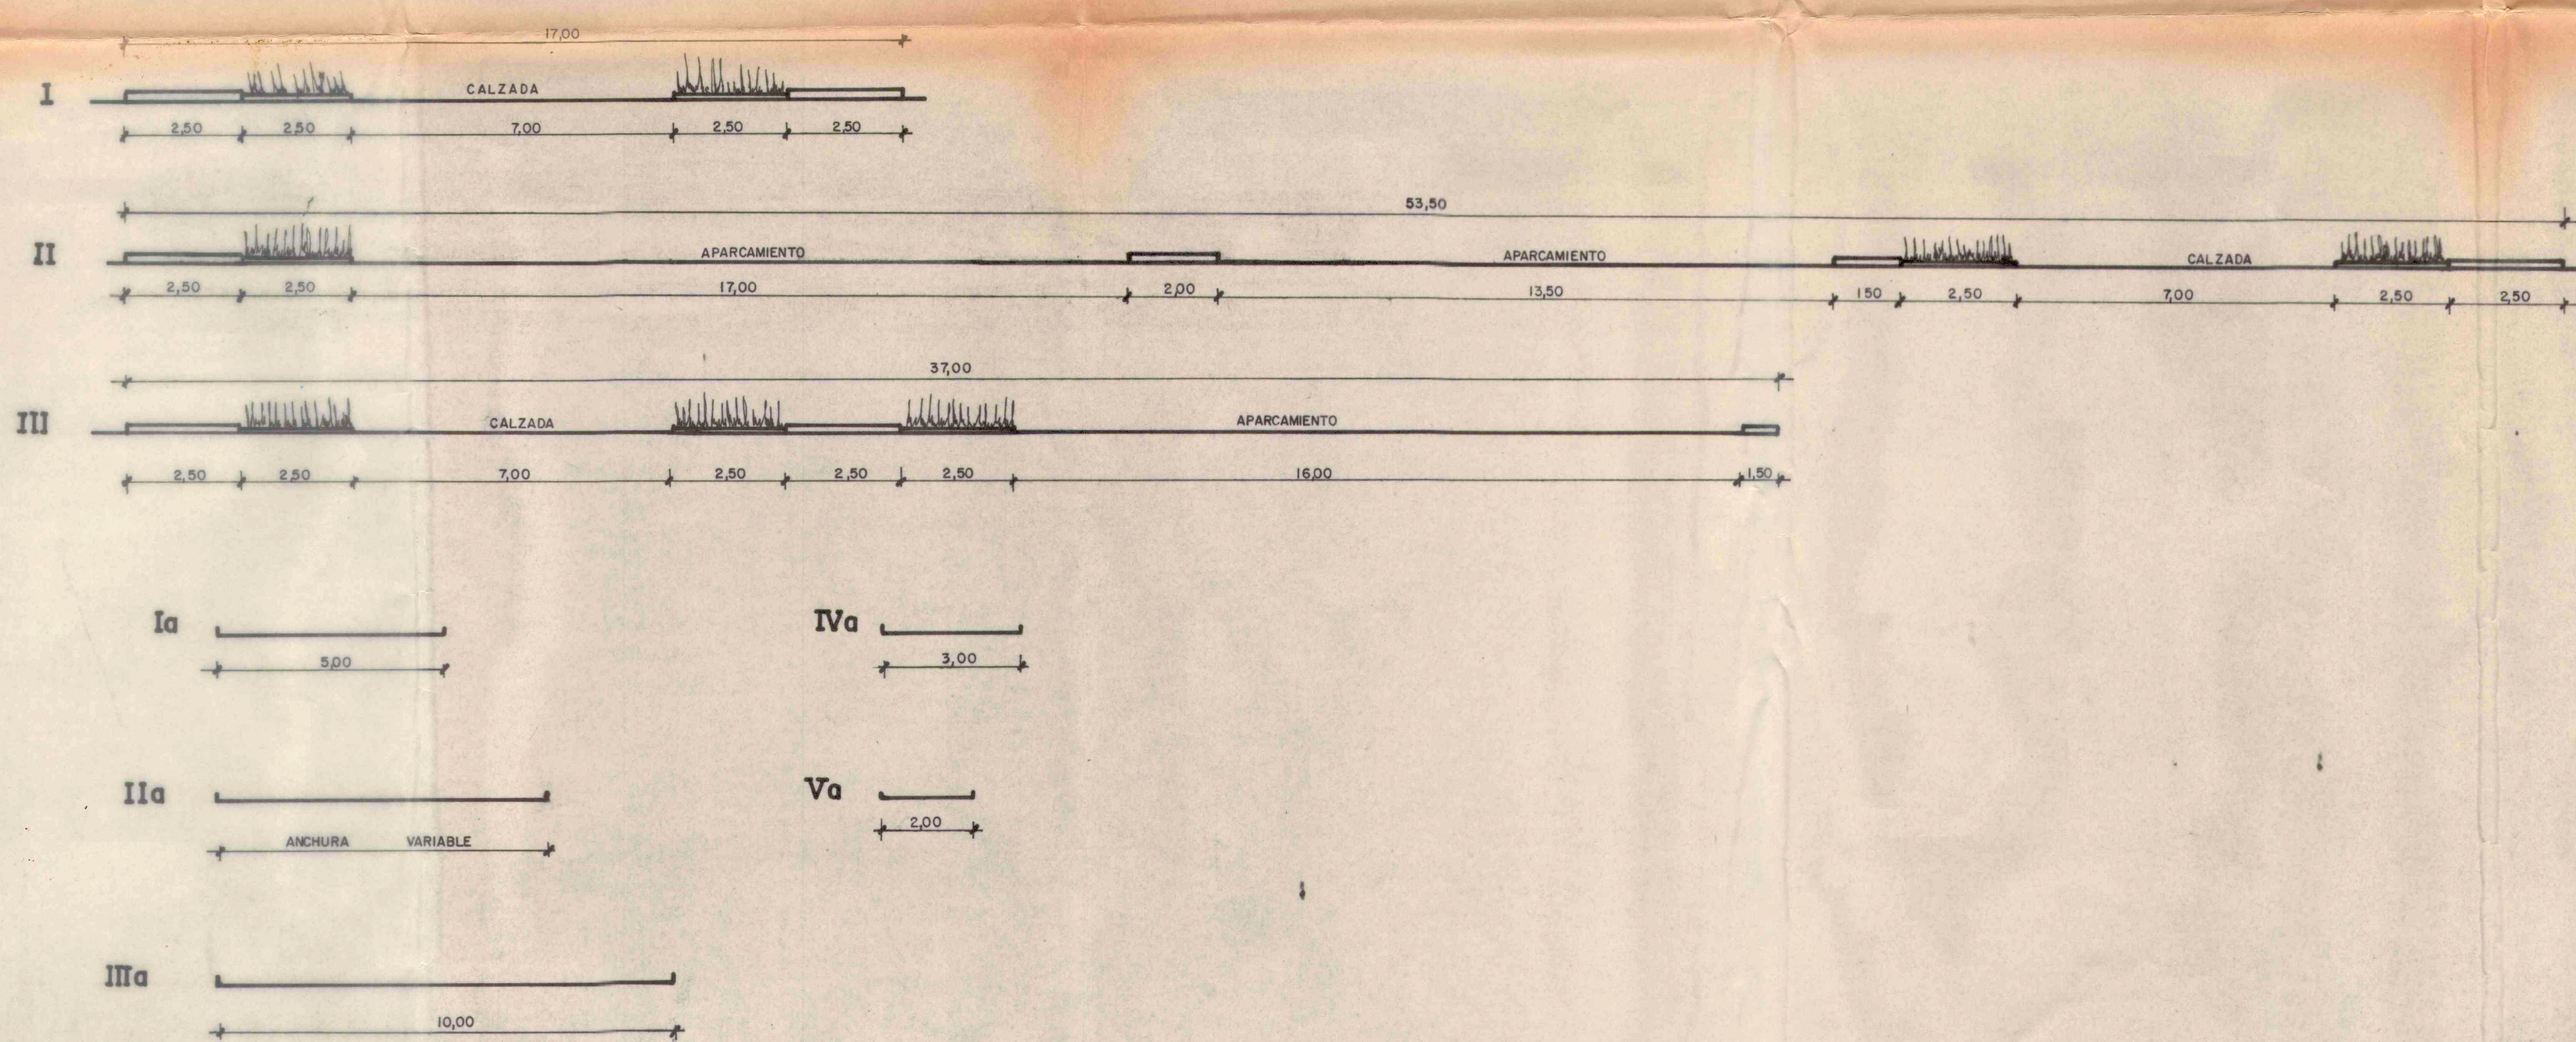

TIPOLOGIA VIARIA



EXPEDIENTE	"ANEXO" DE SUBSANACION DEL PLAN PARCIAL "TIERRA DORADA" RESPECTO A LA RESOLUCION DE LA COMISION REGIONAL DE URBANISMO Y MEDIO AMBIENTE DE CANARIAS DE 6 DE MAYO DE 1987
T.M. DE PAJARA	SITUACION: PENINSULA DE JANDIA
PROMOTOR	D. EDUARDO HERNANDEZ CABRERA D. JUAN HERNANDEZ CABRERA
DOCUMENTO	PLANOS DE PROYECTO
APARTADO	3-B ESTRUCTURA VIARIA
PLANO Nº	3-B-3 TIPOLOGIA VIARIA
ESCALA	1:1.000
Ingenieros de Caminos Carreles y Urbanos Ricardo Hernández Cabrera Jorge Hernández Cabrera JULIO-1987	
Sustituye a 3-B-3	
Organismo Oficial: AYUNTAMIENTO DE PAJARA	

062716 13 JUL 87
VISADO 2105