


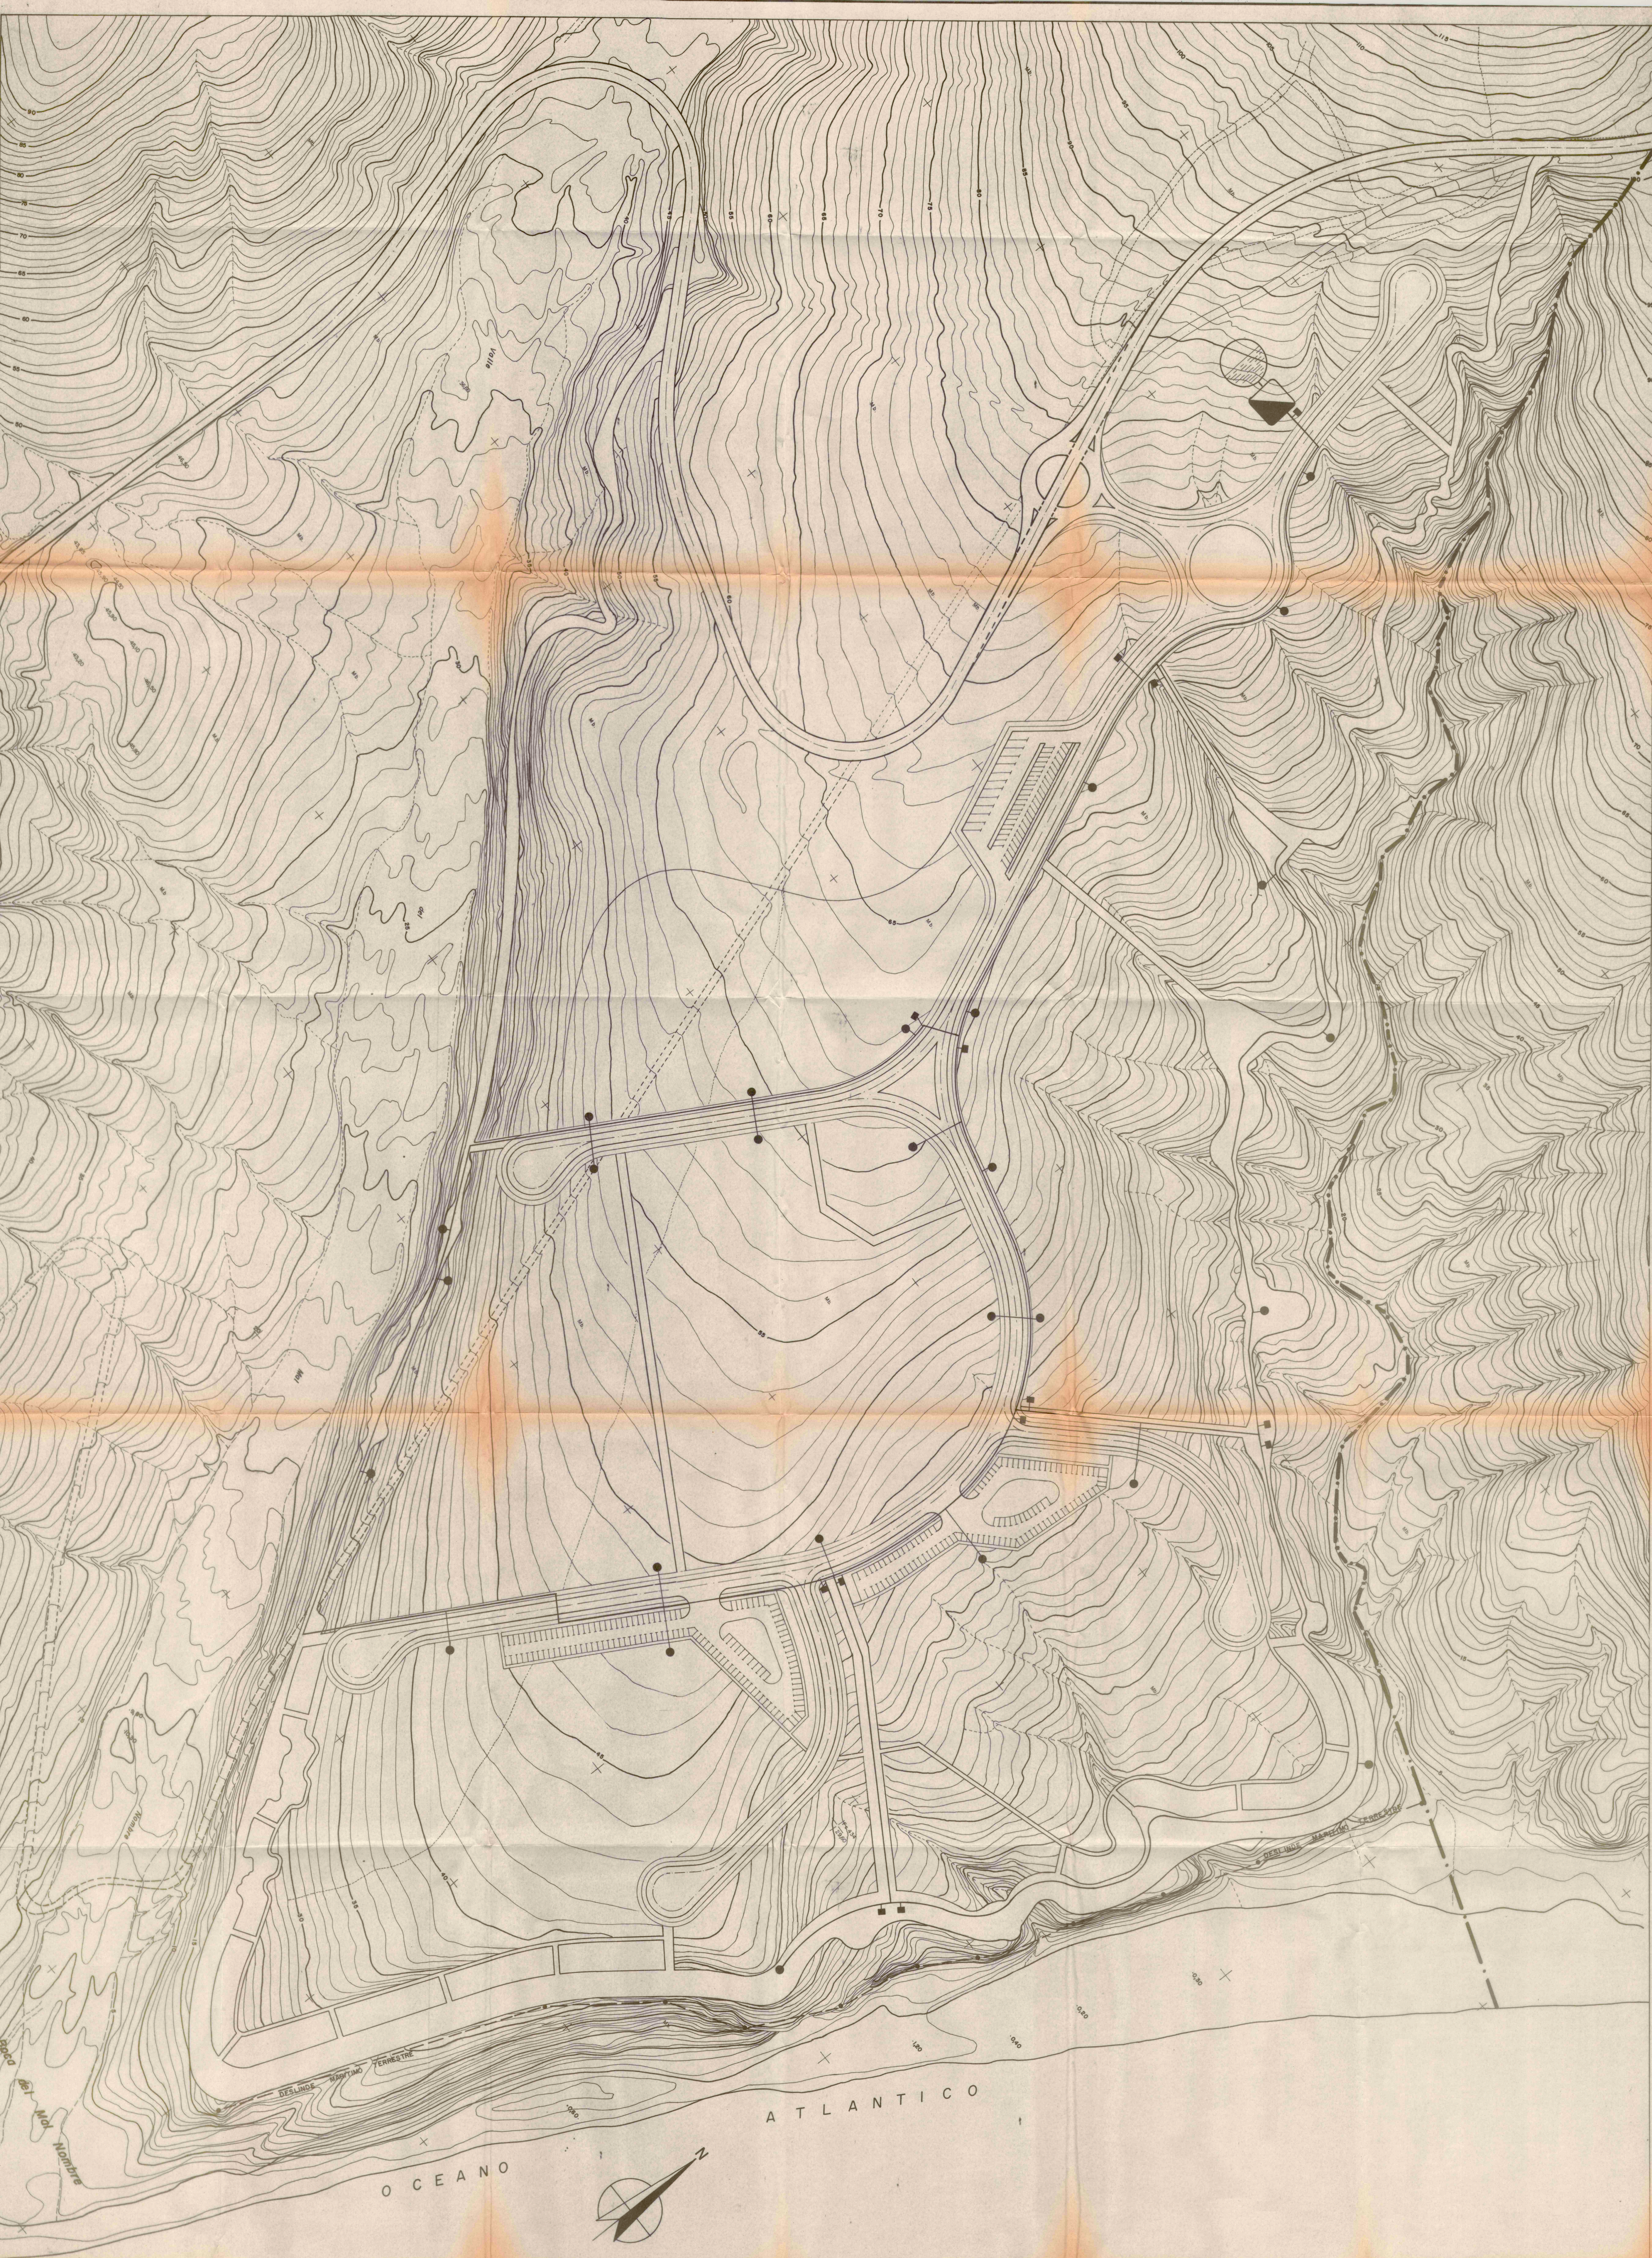

LEYENDA

- RED DE AGUA POTABLE
- LLAVE DE CORTE
- TOMA DE AGUA A POLIGONOS
- DEPOSITO
- POTABILIZADORA

EXPEDIENTE	ANEXO DE SUBSANACION DEL PLAN PARCIAL "TIERRA DORADA" RESPECTO A LA RESOLUCION DE LA COMISION REGIONAL DE URBANISMO Y MEDIO AMBIENTE DE CANARIAS DE 6 DE MAYO DE 1987
T.M. DE PAJARA	SITUACION: PENINSULA DE JANDIA
PROMOTOR	D. EDUARDO HERNANDEZ CABRERA D. JUAN HERNANDEZ CABRERA
DOCUMENTO	PLANOS DE PROYECTO
APARTADO	ESQUEMA DE REDES
PLANO Nº	RED DE ABASTECIMIENTO DE AGUA
ESCALA	1:1000
Ingeniería de Caminos	002710 13 JUL 87
Construcción	VICENTE S. I.
Suplente a:	3-C-1
AYUNTAMIENTO DE PAJARA	