


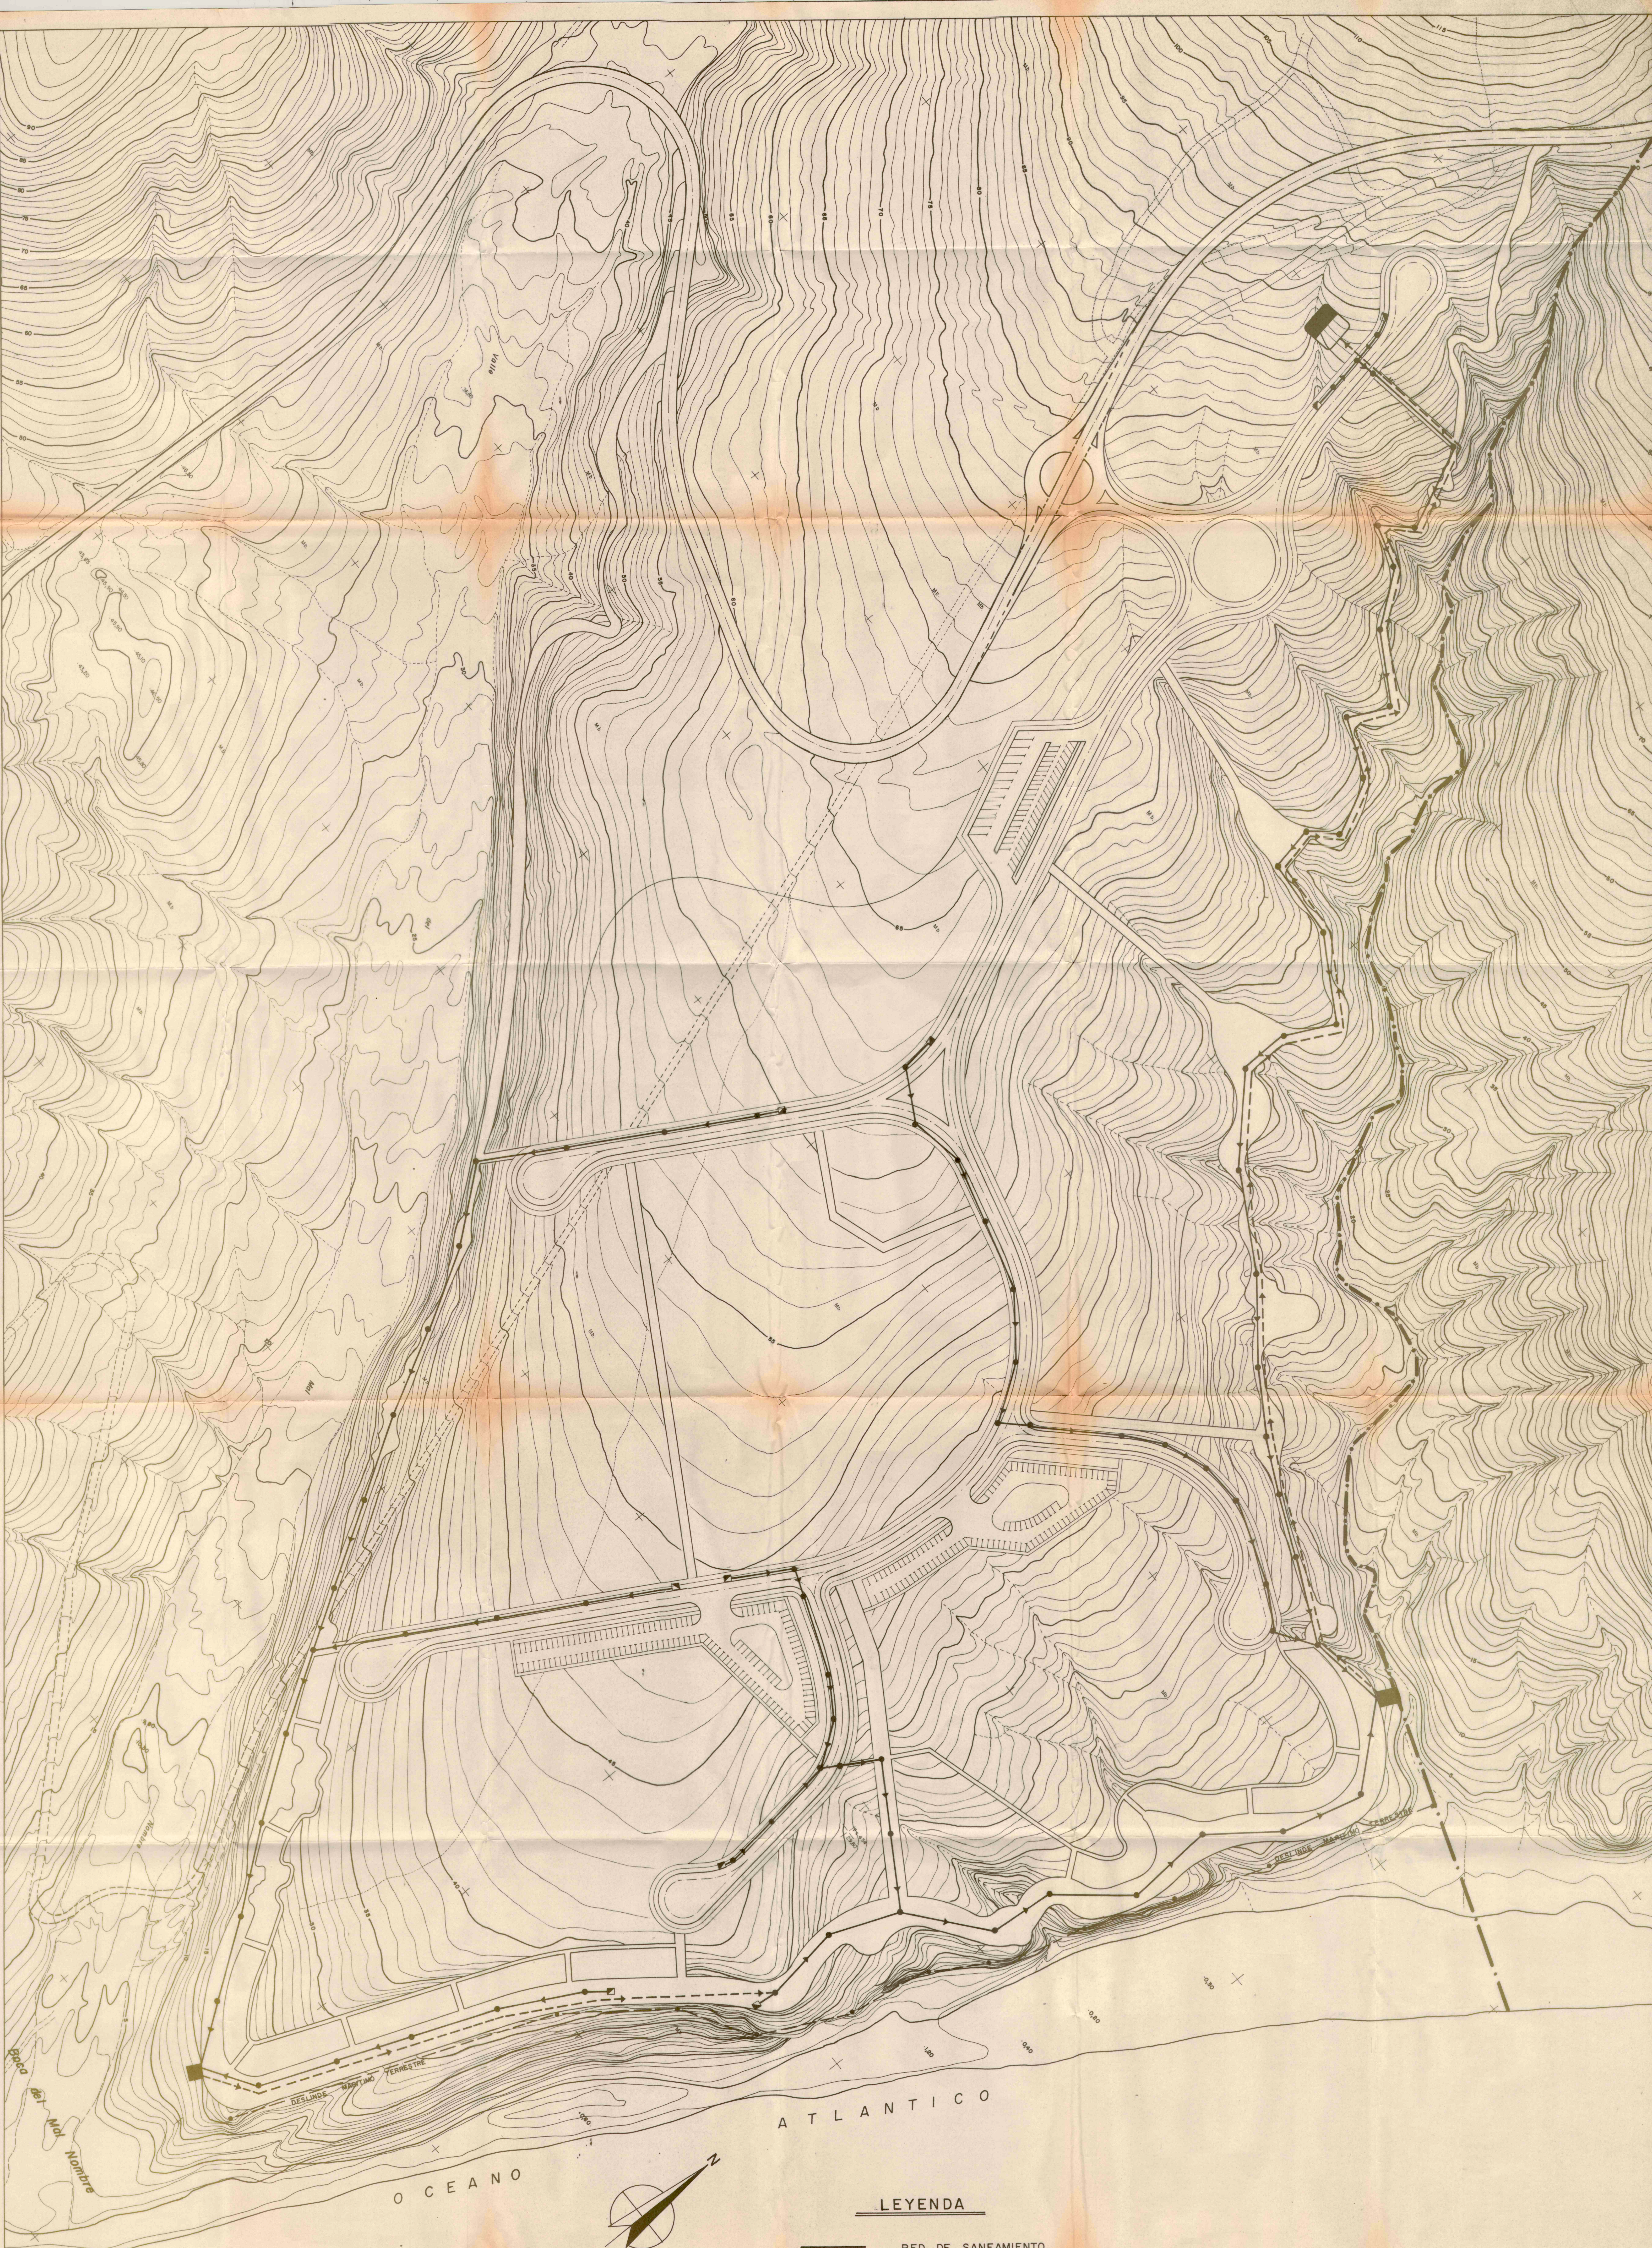

LEYENDA

- RED DE SANEAMIENTO
- - - - RED DE IMPULSION
- POZO DE REGISTRO
- CAMARA DE DESCARGA
- ESTACION DE BOMBEO
- ESTACION DEPURADORA

EXPEDIENTE	ANEXO DE SUBSANACION DEL PLAN PARCIAL "TIERRA DORADA" RESPECTO A LA RESOLUCION DE LA COMISION REGIONAL DE URBANISMO Y MEDIO AMBIENTE DE CANARIAS DE 6 DE MAYO DE 1987"
T.M. DE PAJARA	SITUACION: PENINSULA DE JANDIA
PROMOTOR	D. EDUARDO HERNANDEZ CABRERA D. JUAN HERNANDEZ CABRERA
DOCUMENTO	3 PLANOS DE PROYECTO 13 JUL 87
APARTADO	3-C ESQUEMA DE REDES
PLANO N.º	3-C-3 RED GENERAL DE SANEAMIENTO
ESCALA	1:1.000
Ingeniero de Caminos	002710 13 JUL 87
Substituto a:	3-C-3
Organismo Oficial	AYUNTAMIENTO DE PAJARA