


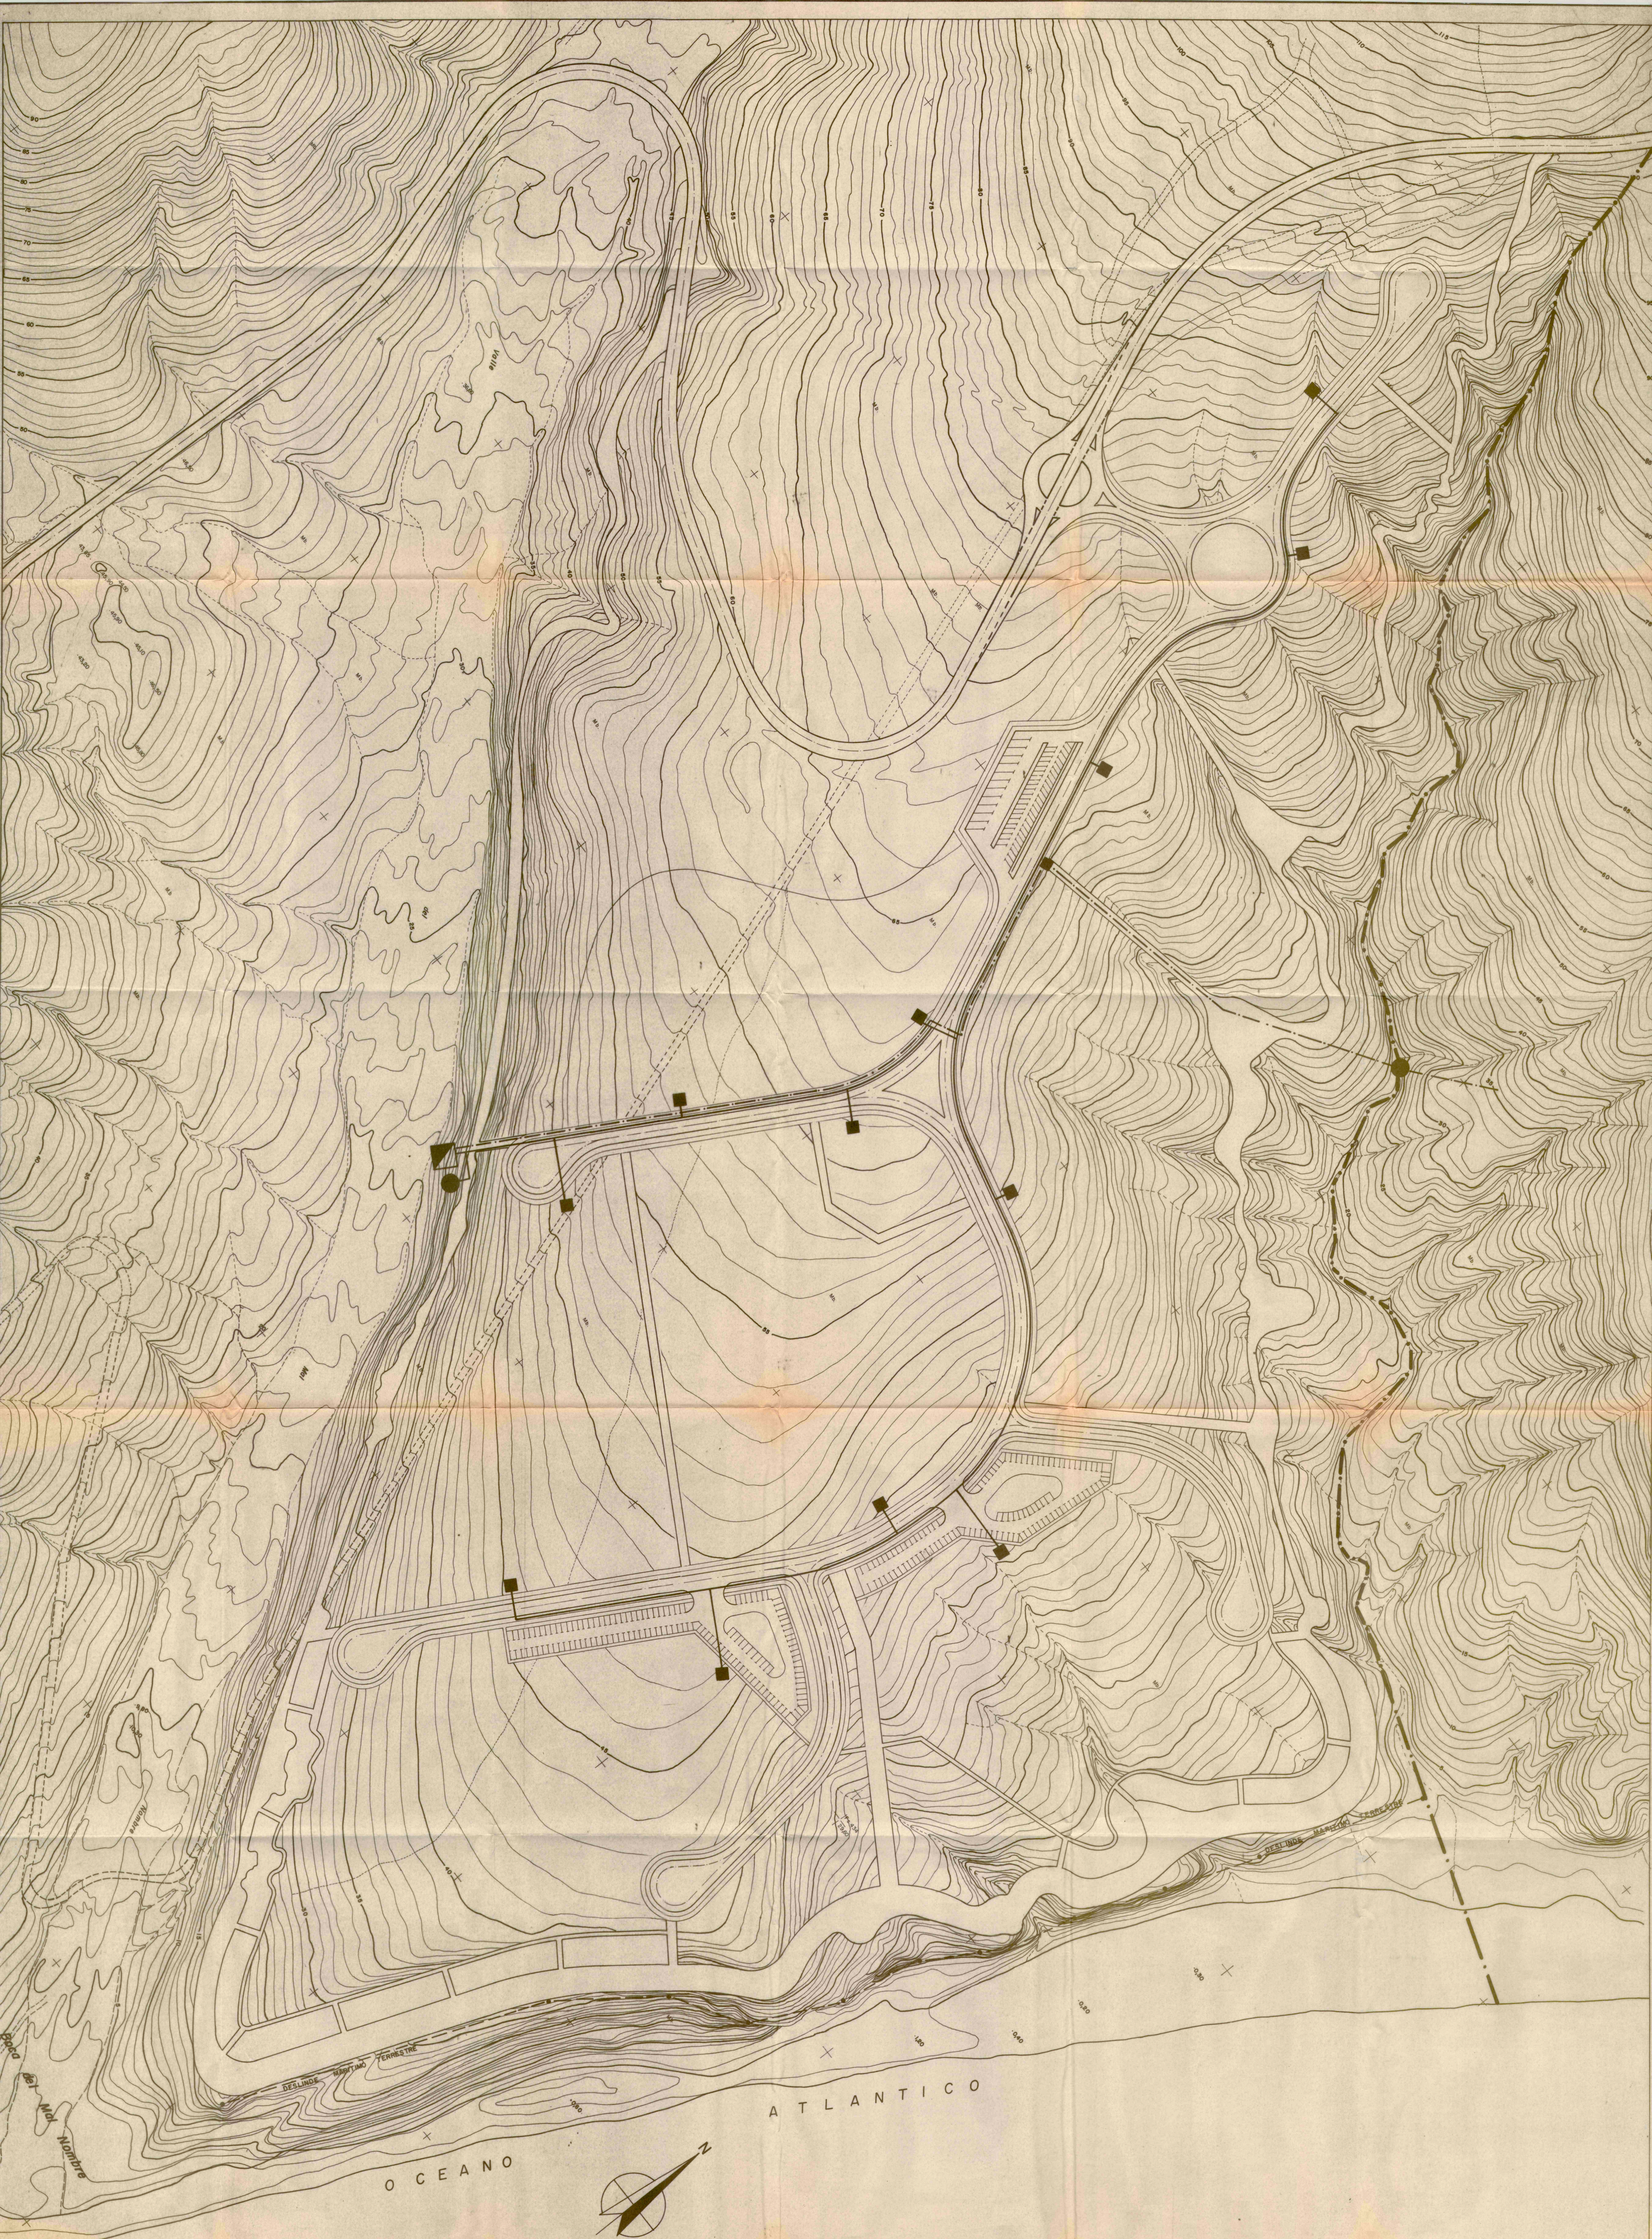

LEYENDA

- RED GENERAL DE TELEFONOS
- - - PASO SUBTERRANEO DE RED EXTERIOR
- ACOMETIDAS A POLIGONOS
- PASO DE AEREA A SUBTERRANEA
- ▣ PASO DE SUBTERRANEA A AEREA

EXPEDIENTE	ANEXO DE SUBSANACION DEL PLAN PARCIAL "TIERRA DORADA" RESPECTO A LA RESOLUCION DE LA COMISION REGIONAL DE URBANISMO Y MEDIO AMBIENTE DE CANARIAS DE 6 DE MAYO DE 1987		
TITULO DE PAJARA	SITUACION: PENINSULA DE JANDIA		
PROMOTOR	D. EDUARDO HERNANDEZ CABRERA D. JUAN HERNANDEZ CABRERA		
DOCUMENTO	3	PLANOS DE PROYECTO	13 JUL 87
APARTADO	3-C	ESQUEMA DE REDES	
PLANO Nº	3-C-7	RED TELEFONICA	
ESCALA	1:1.000		
Ingeniero de Caminos Cualificado en Publico		VISADO 13 JUL 87 002718	
Sustituye a:		Organismo Oficial:	
3-C-7		AYUNTAMIENTO DE PAJARA	