


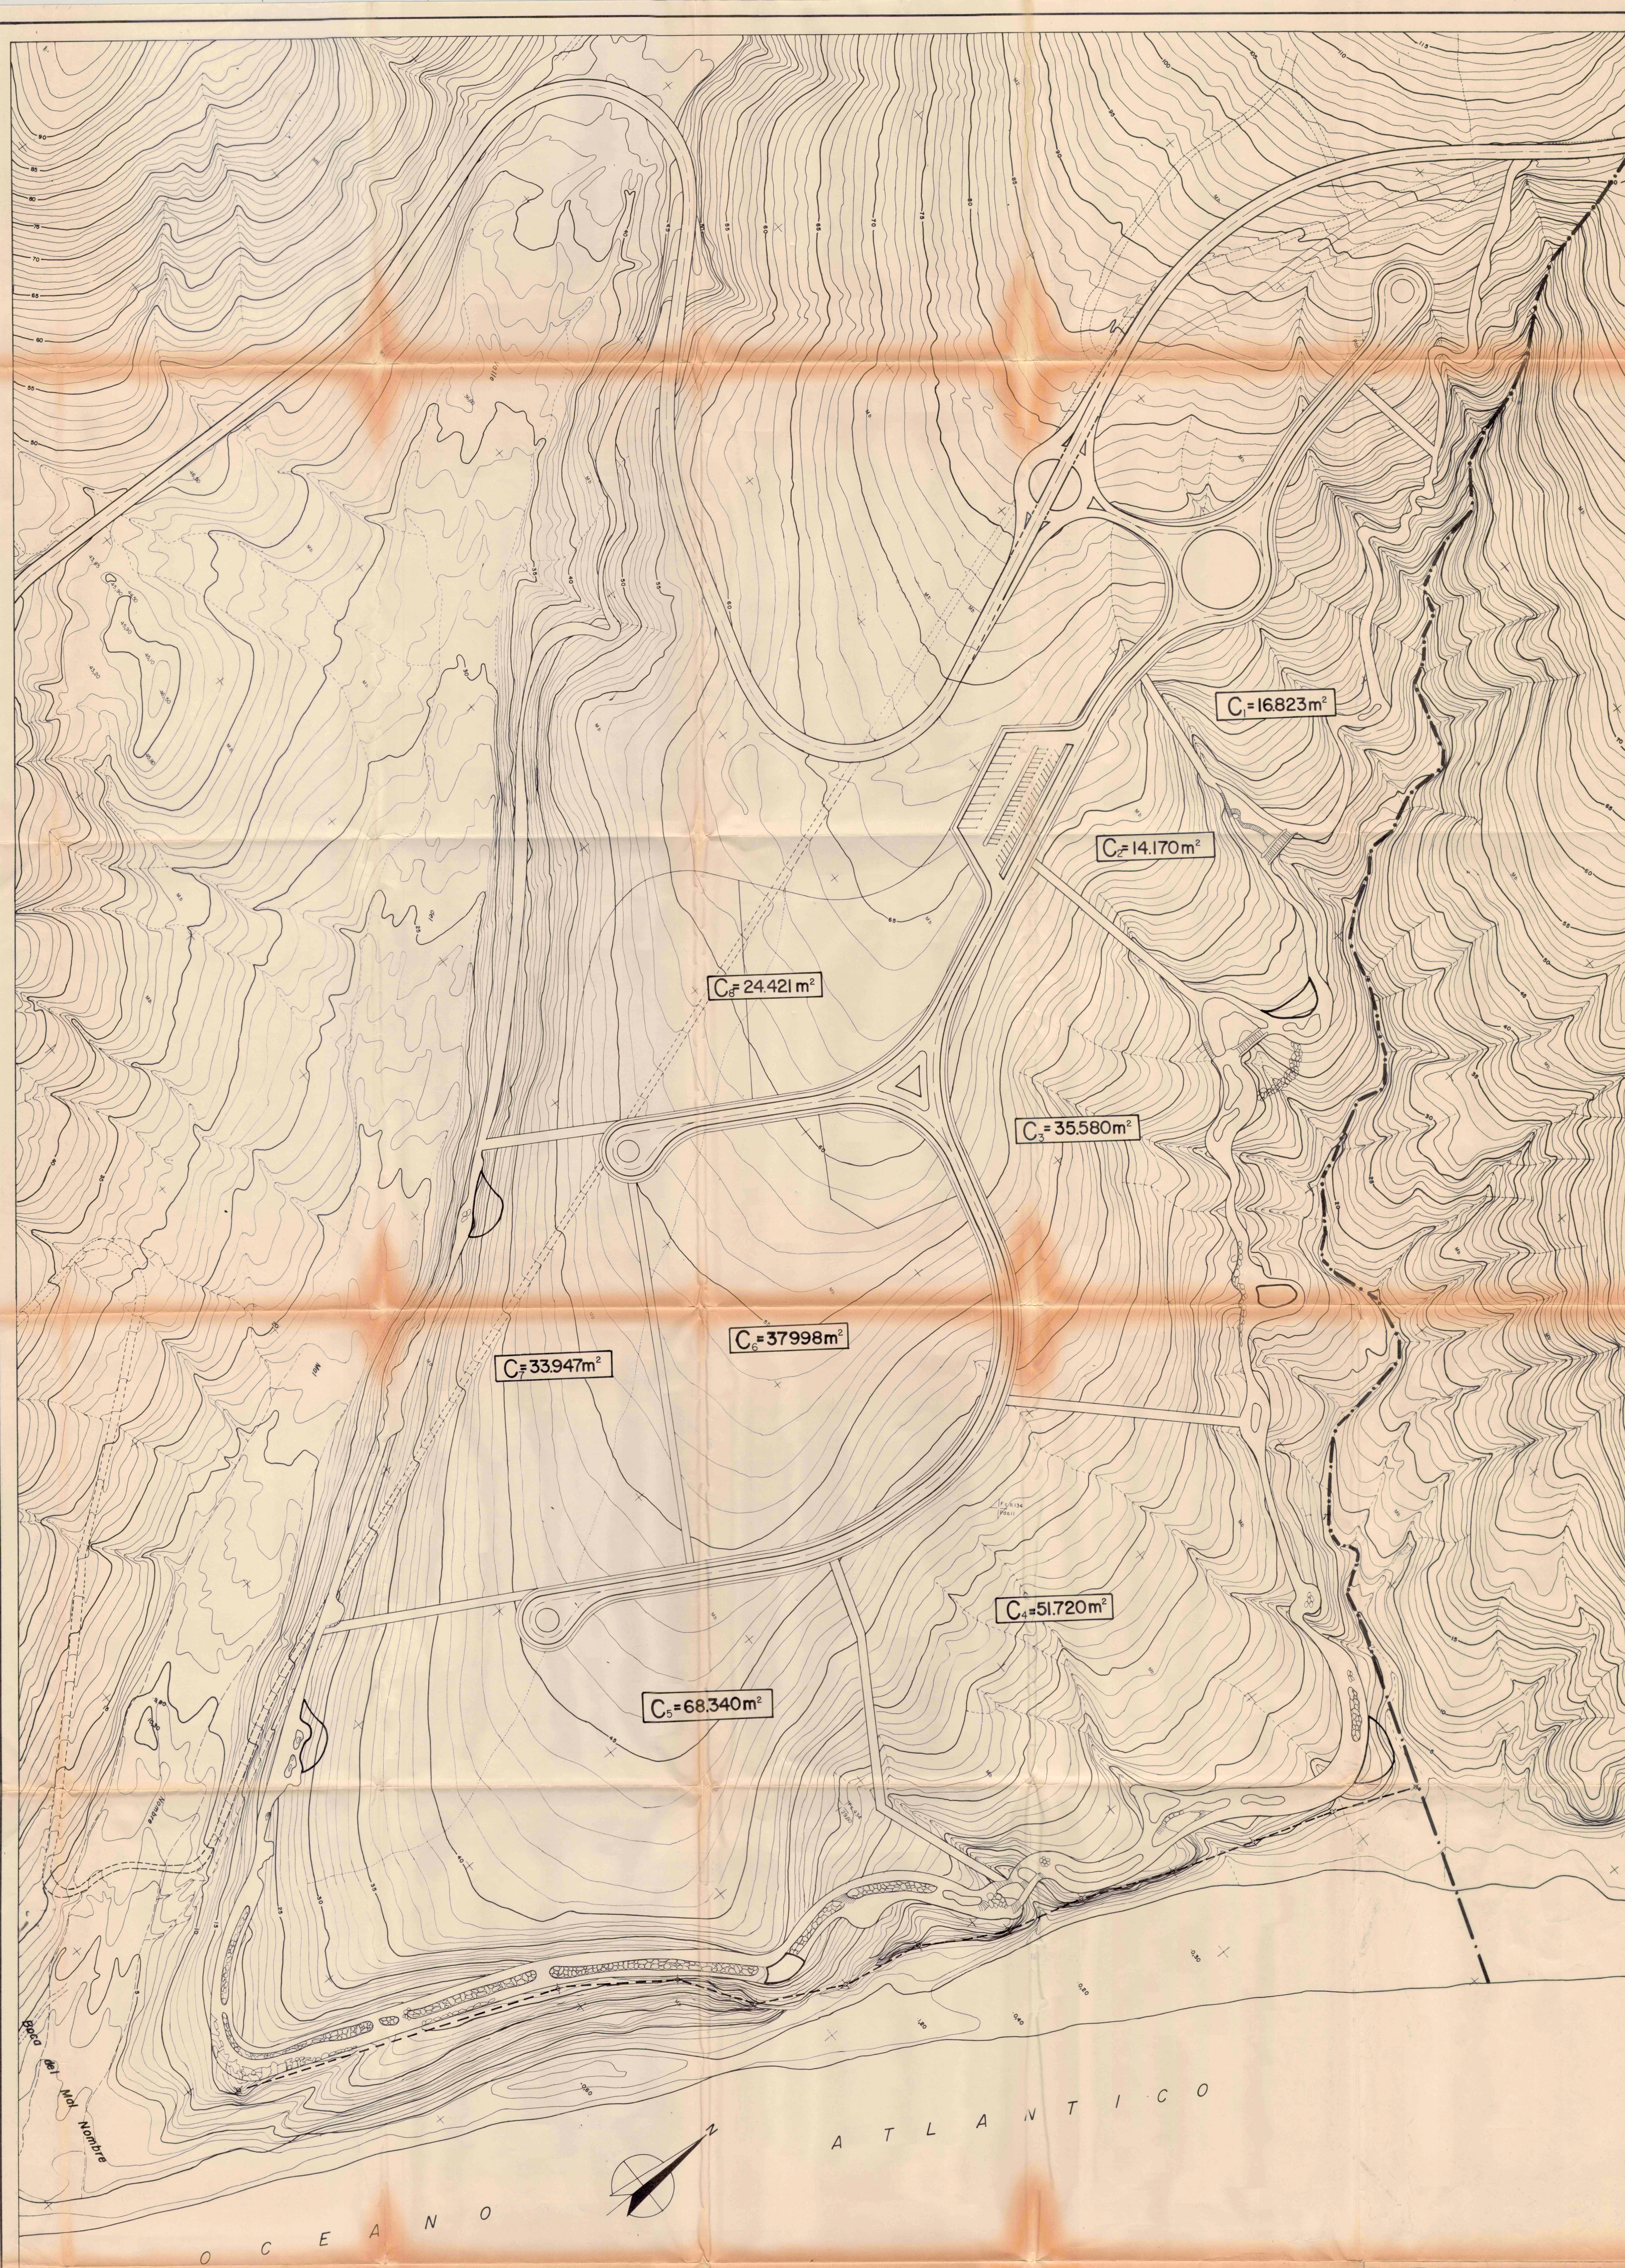

DISTRIBUCION Y USOS PORMENORIZADOS DE LA ZONA CONCENTRADA

DISTRIBUCION GENERAL DE LA ACTUACION

	SUPERFICIE	EDIFICABILIDAD
ZONA CONCENTRADA	345.050	134.218
ZONA DE PROTECCION Y DEFENSA DEL MEDIO	602.539	—
TOTAL	947.589	124.218
APROVECHAMIENTO MEDIO	—	0,131

DESGLOSE

	DESGLOSE	SUPERFICIE m²	SUPERFICIE RESIDENCIAL m²	VERDE PUBLICO m²	VIARIO PUBLICO m²	COMERCIAL m²	EQUIPAMIENTO INSTITUCIONAL m²	APROV MEDIO m²	SUPERFICIE EDIFICABLE m²
POLIGONOS	C1	16.823	16.000	—	823	—	—	0,30	4.800
	C2	14.170	14.000	—	170	—	—	0,30	4.200
	C3	35.580	31.174	3.096	1.320	—	—	0,50	15.387
	C4	51.720	31.231	10.775	9.714	—	—	0,647	20.200
	C5	68.340	40.233	14.604	13.503	—	—	0,681	27.379
	C6	37.998	—	—	—	3.400	34.598	0,529	19.899
	C7	33.947	27.696	5.641	640	—	—	0,408	11.205
	C8	24.421	12.421	—	—	—	12.000	0,794	19.381
SUMA TOTAL		345.050	172.525	69.010	51.757	5.160	46.598	0,350	124.218
ESPACIOS LIBRES PUBLICOS EXTRAPOLIGONOS Y COMERCIAL BULEVAR		36.664	—	34.904	—	1.760	—	0,043	15.67
VIARIO PUBLICO EXTRAPOLIGONOS		25.387	—	—	25.387	—	—	—	—

EXPEDIENTE	PLAN PARCIAL "TIERRA DORADA"
T.M. DE PAJARA	SITUACION PENINSULA DE JANDIA
PROMOTOR	D. EDUARDO HERNANDEZ CABRERA D. JUAN HERNANDEZ CABRERA
DOCUMENTO 3	PLANOS DE PROYECTO
APARTADO 3-A	ORDENACION DEL TERRITORIO
PLANO NO. 3-A-2	POLIGONOS DE ACTUACION
ESCALA 1:1000	
Ingeniero de Caminos Carreras y Puertos	002716-31 OCT 88 VISADO
Ayuntamiento de Pajara	AYUNTAMIENTO DE PAJARA