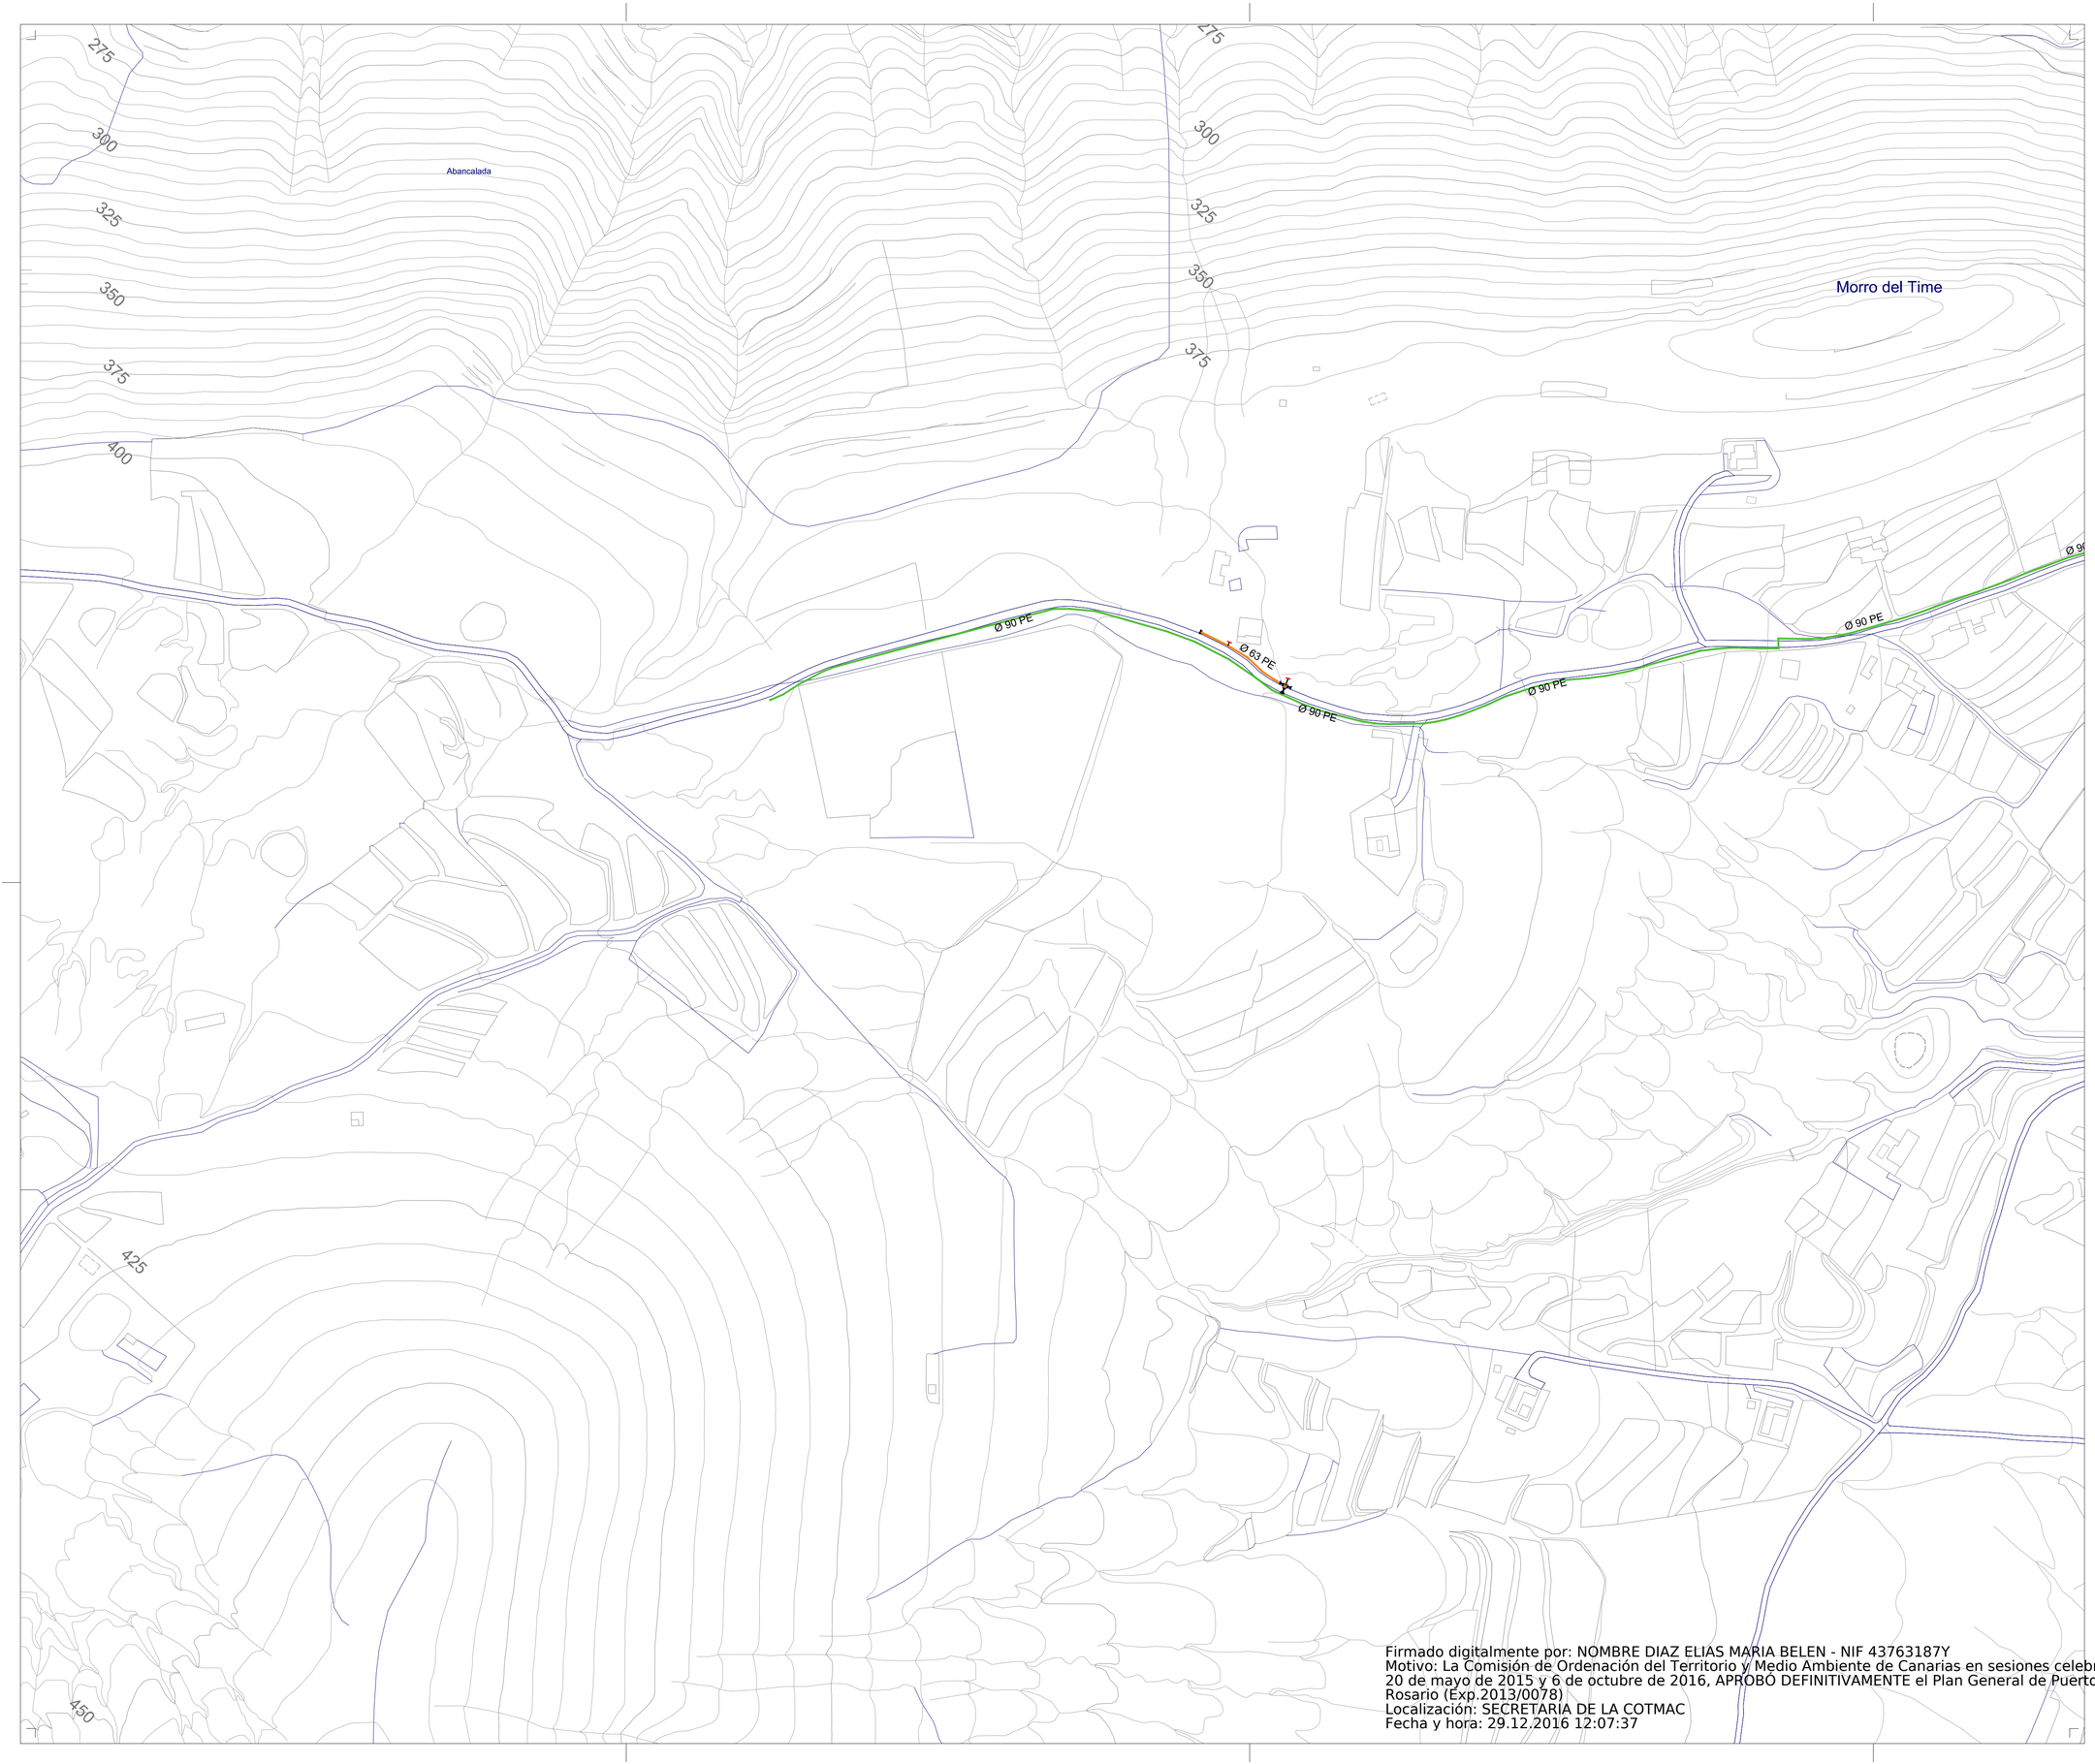

Conductos

- Red DN 25 Ø POLIETILENO (PE)
- Red DN 32 Ø POLIETILENO (PE)
- Red DN 40 Ø POLIETILENO (PE)
- Red DN 50 Ø POLIETILENO (PE)
- Red DN 63 Ø POLIETILENO (PE)
- Red DN 75 Ø POLIETILENO (PE)
- Red DN 90 Ø POLIETILENO (PE)
- Red DN 110 Ø POLIETILENO (PE)
- Red DN 125 Ø POLIETILENO (PE)
- Red DN 160 Ø POLIETILENO (PE)
- Red DN 180 Ø POLIETILENO (PE)
- Red DN 90 Ø POLICLORURO DE VINILO (PVC)
- Red DN 100 Ø POLICLORURO DE VINILO (PVC)
- Red DN 125 Ø POLICLORURO DE VINILO (PVC)
- Red DN 150 Ø POLICLORURO DE VINILO (PVC)
- Red DN 160 Ø POLICLORURO DE VINILO (PVC)
- Red DN 200 Ø POLICLORURO DE VINILO (PVC)
- Red DN 250 Ø POLICLORURO DE VINILO (PVC)
- Red DN 315 Ø POLICLORURO DE VINILO (PVC)
- Red DN 125 Ø FIBROCEMENTO (FC)
- Red DN 150 Ø FIBROCEMENTO (FC)
- Red DN 175 Ø FIBROCEMENTO (FC)
- Red DN 200 Ø FIBROCEMENTO (FC)
- Red DN 200 Ø FIBROCEMENTO (FC)
- Red DN 250 Ø FIBROCEMENTO (FC)
- Red DN 315 Ø FIBROCEMENTO (FC)
- Red DN 350 Ø FIBROCEMENTO (FC)
- Red DN 250 Ø FUNDICIÓN DUCTIL (FD)
- Red DN 400 Ø FUNDICIÓN DUCTIL (FD)
- Red DN 500 Ø FUNDICIÓN DUCTIL (FD)
- Red DN 500 Ø POLIESTER Reforzado CON FIBRA DE VIDRIO (PRFV)

Accesorios

- Válvulas / Llave de paso
- Equipo de medida
- Cambio de sección
- Válvula reductora
- Canalización
- Hidrantes a instalar
- Hidrantes existentes
- Arquetas
- Brida Ciega
- Nudo

Firmado digitalmente por GUTIERREZ PADRON JUAN MANUEL - DNI 43654202H
Nombre de reconocimiento (DN): c=ES, o=AYUNTAMIENTO DE PUERTO DEL ROSARIO, ou=certificado electrónico de empleado público, ou=SECRETARIA, serialNumber=43654202H, sn=GUTIERREZ PADRON, givenName=JUAN MANUEL, cn=GUTIERREZ PADRON JUAN MANUEL - DNI 43654202H
Fecha: 2016.05.27 12:44:50 +01'00'

Este documento forma parte del expediente del Plan General de Ordenación de Puerto del Rosario, en relación a la aprobación definitiva por el Pleno, acuerdo de la COTMAC celebrada el 20/05/2015, aprobado por el Pleno de fecha 23 de mayo de 2016.

Fdo:
El secretario Acctal.
Juan Manuel Gutiérrez Padrón

AYUNTAMIENTO PUERTO DEL ROSARIO SECRETARÍA

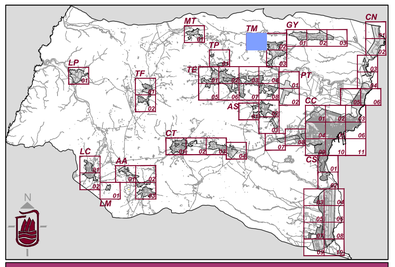

Plan General de Ordenación de Puerto del Rosario

Escala 1:2000

Metros

Plan General de Ordenación
Aprobación Provisional
Revisión para la adaptación al DL 1/2000,de 8 de Mayo y Ley 19/2003, de 14 de Abril

Promotor: Ayuntamiento de Puerto del Rosario	Fecha: 2014
Información: Red de Abastecimiento El Time	Hoja: RA TM.01

Firmado digitalmente por: NOMBRE DIAZ ELIAS MARIA BELEN - NIF 43763187Y
Motivo: La Comisión de Ordenación del Territorio y Medio Ambiente de Canarias en sesiones celebradas el 20 de mayo de 2015 y 6 de octubre de 2016, APROBÓ DEFINITIVAMENTE el Plan General de Puerto del Rosario (Exp.2013/0078)
Localización: SECRETARIA DE LA COTMAC
Fecha y hora: 29.12.2016 12:07:37