




Sector Norte (Puerto Lajas - La Hondura)

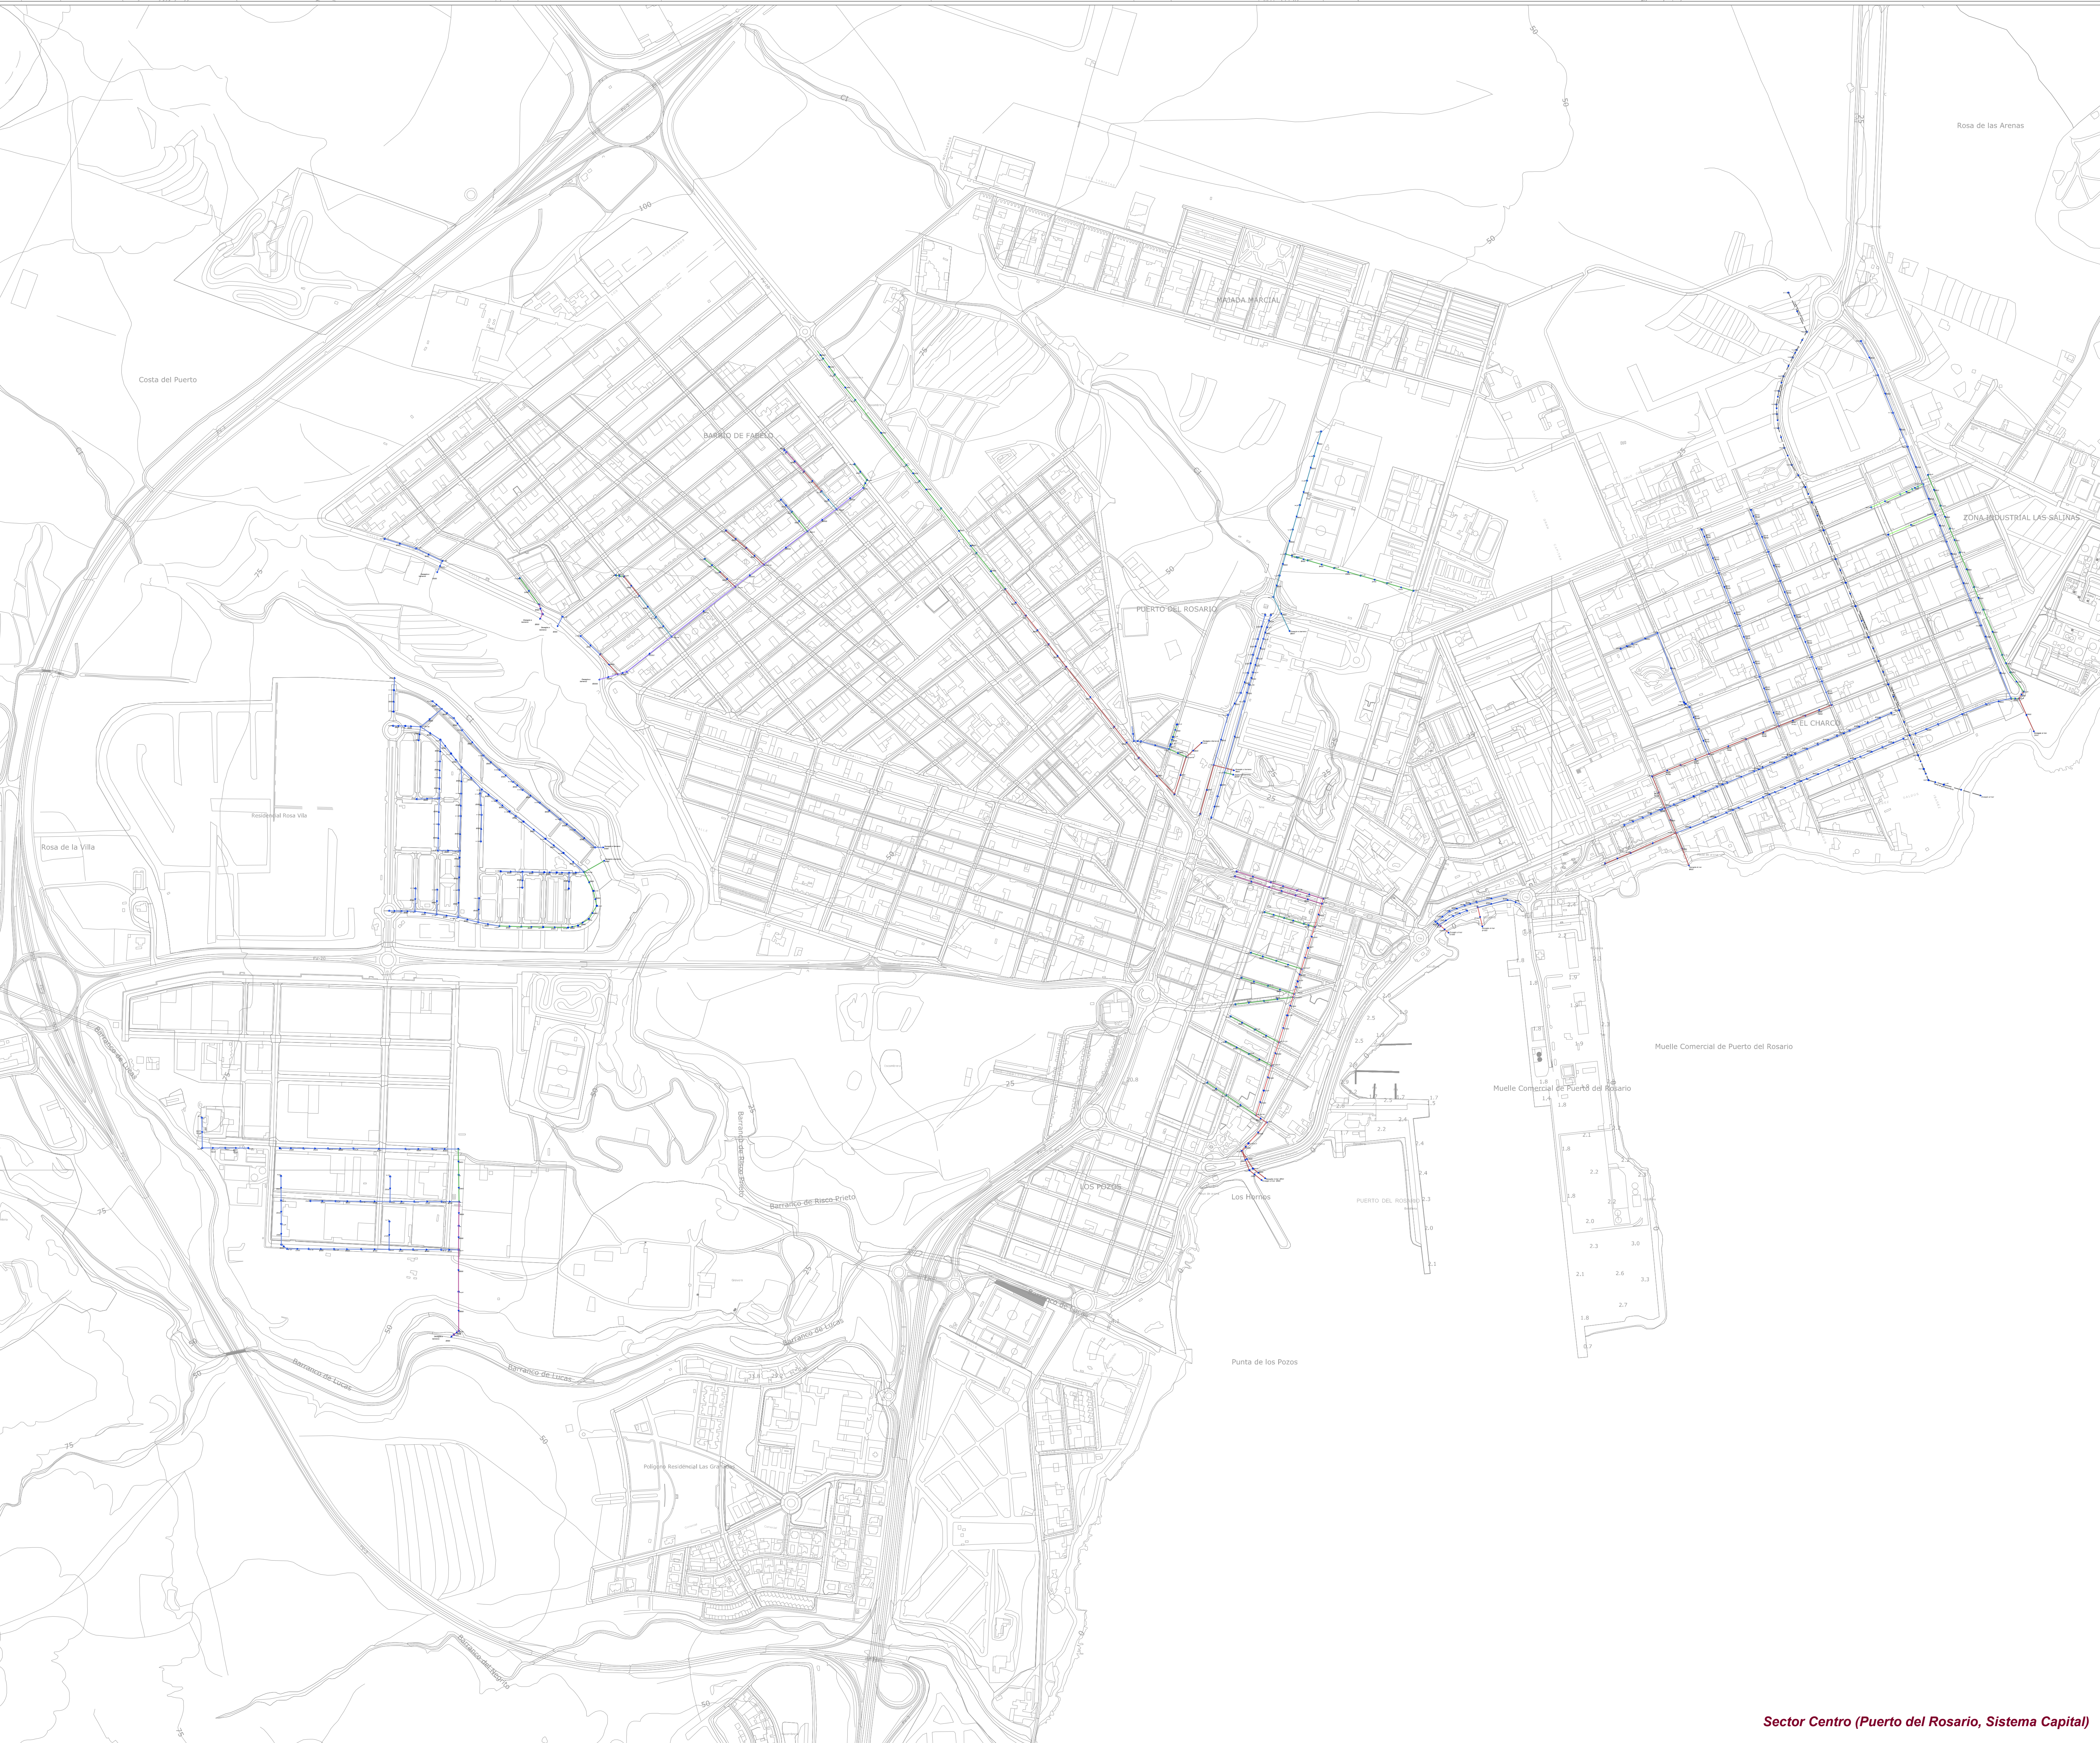

Sector Centro (Puerto del Rosario, Sistema Capital)




Sector Sur (El Matorral)

Canalización Pluviales	
	Canalización de Pluviales, diámetro 80 mm.
	Canalización de Pluviales, diámetro 100 mm.
	Canalización de Pluviales, diámetro 120 mm.
	Canalización de Pluviales, diámetro 150 mm.
	Canalización de Pluviales, diámetro 200 mm.
	Canalización de Pluviales, diámetro 250 mm.
	Canalización de Pluviales, diámetro 300 mm.
	Canalización de Pluviales, diámetro 350 mm.
	Canalización de Pluviales, diámetro 400 mm.
	Canalización de Pluviales, diámetro 450 mm.
	Canalización de Pluviales, diámetro 500 mm.
	Canalización de Pluviales, diámetro 600 mm.
	Canalización de Pluviales, diámetro 700 mm.
	Canalización de Pluviales, diámetro 800 mm.
	Canalización de Pluviales, diámetro 900 mm.
	Canalización de Pluviales, diámetro 1000 mm.
	Canalización de Pluviales, diámetro 1200 mm.
	Canalización de Pluviales, diámetro 1500 mm.
	Canalización de Pluviales, diámetro 2000 mm.

	Canal de guardería en tierra.
	Sentido de flujo.
	Pozo de registro y sala de infiltración.
	Canal de guardería en tubería.

Este documento forma parte del expediente del Plan General de Ordenación de Puerto del Rosario, en relación a la aprobación definitiva del "Plan de Saneamiento de la COTMAG" celebrada el 20/05/2015, aprobado por el Pleno del Ayuntamiento de fecha 23 de mayo de 2016.

Fdo: El secretario Acstl.
Juan Manuel Gutiérrez Padilla

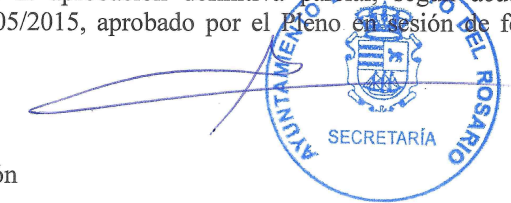

PLAN GENERAL DE ORDENACIÓN

Revisión para la adaptación al DL 1/2000, de 8 de Mayo y Ley 18/2003, de 14 de Abril

AYUNTAMIENTO DE PUERTO DEL ROSARIO

Plan General de Ordenación de Puerto del Rosario

Revisión para la adaptación al DL 1/2000, de 8 de Mayo y Ley 18/2003, de 14 de Abril

Red de Saneamiento (Pluviales)

RP 1

Escala 1:5000

Revisión: 2014

Fecha: 2014