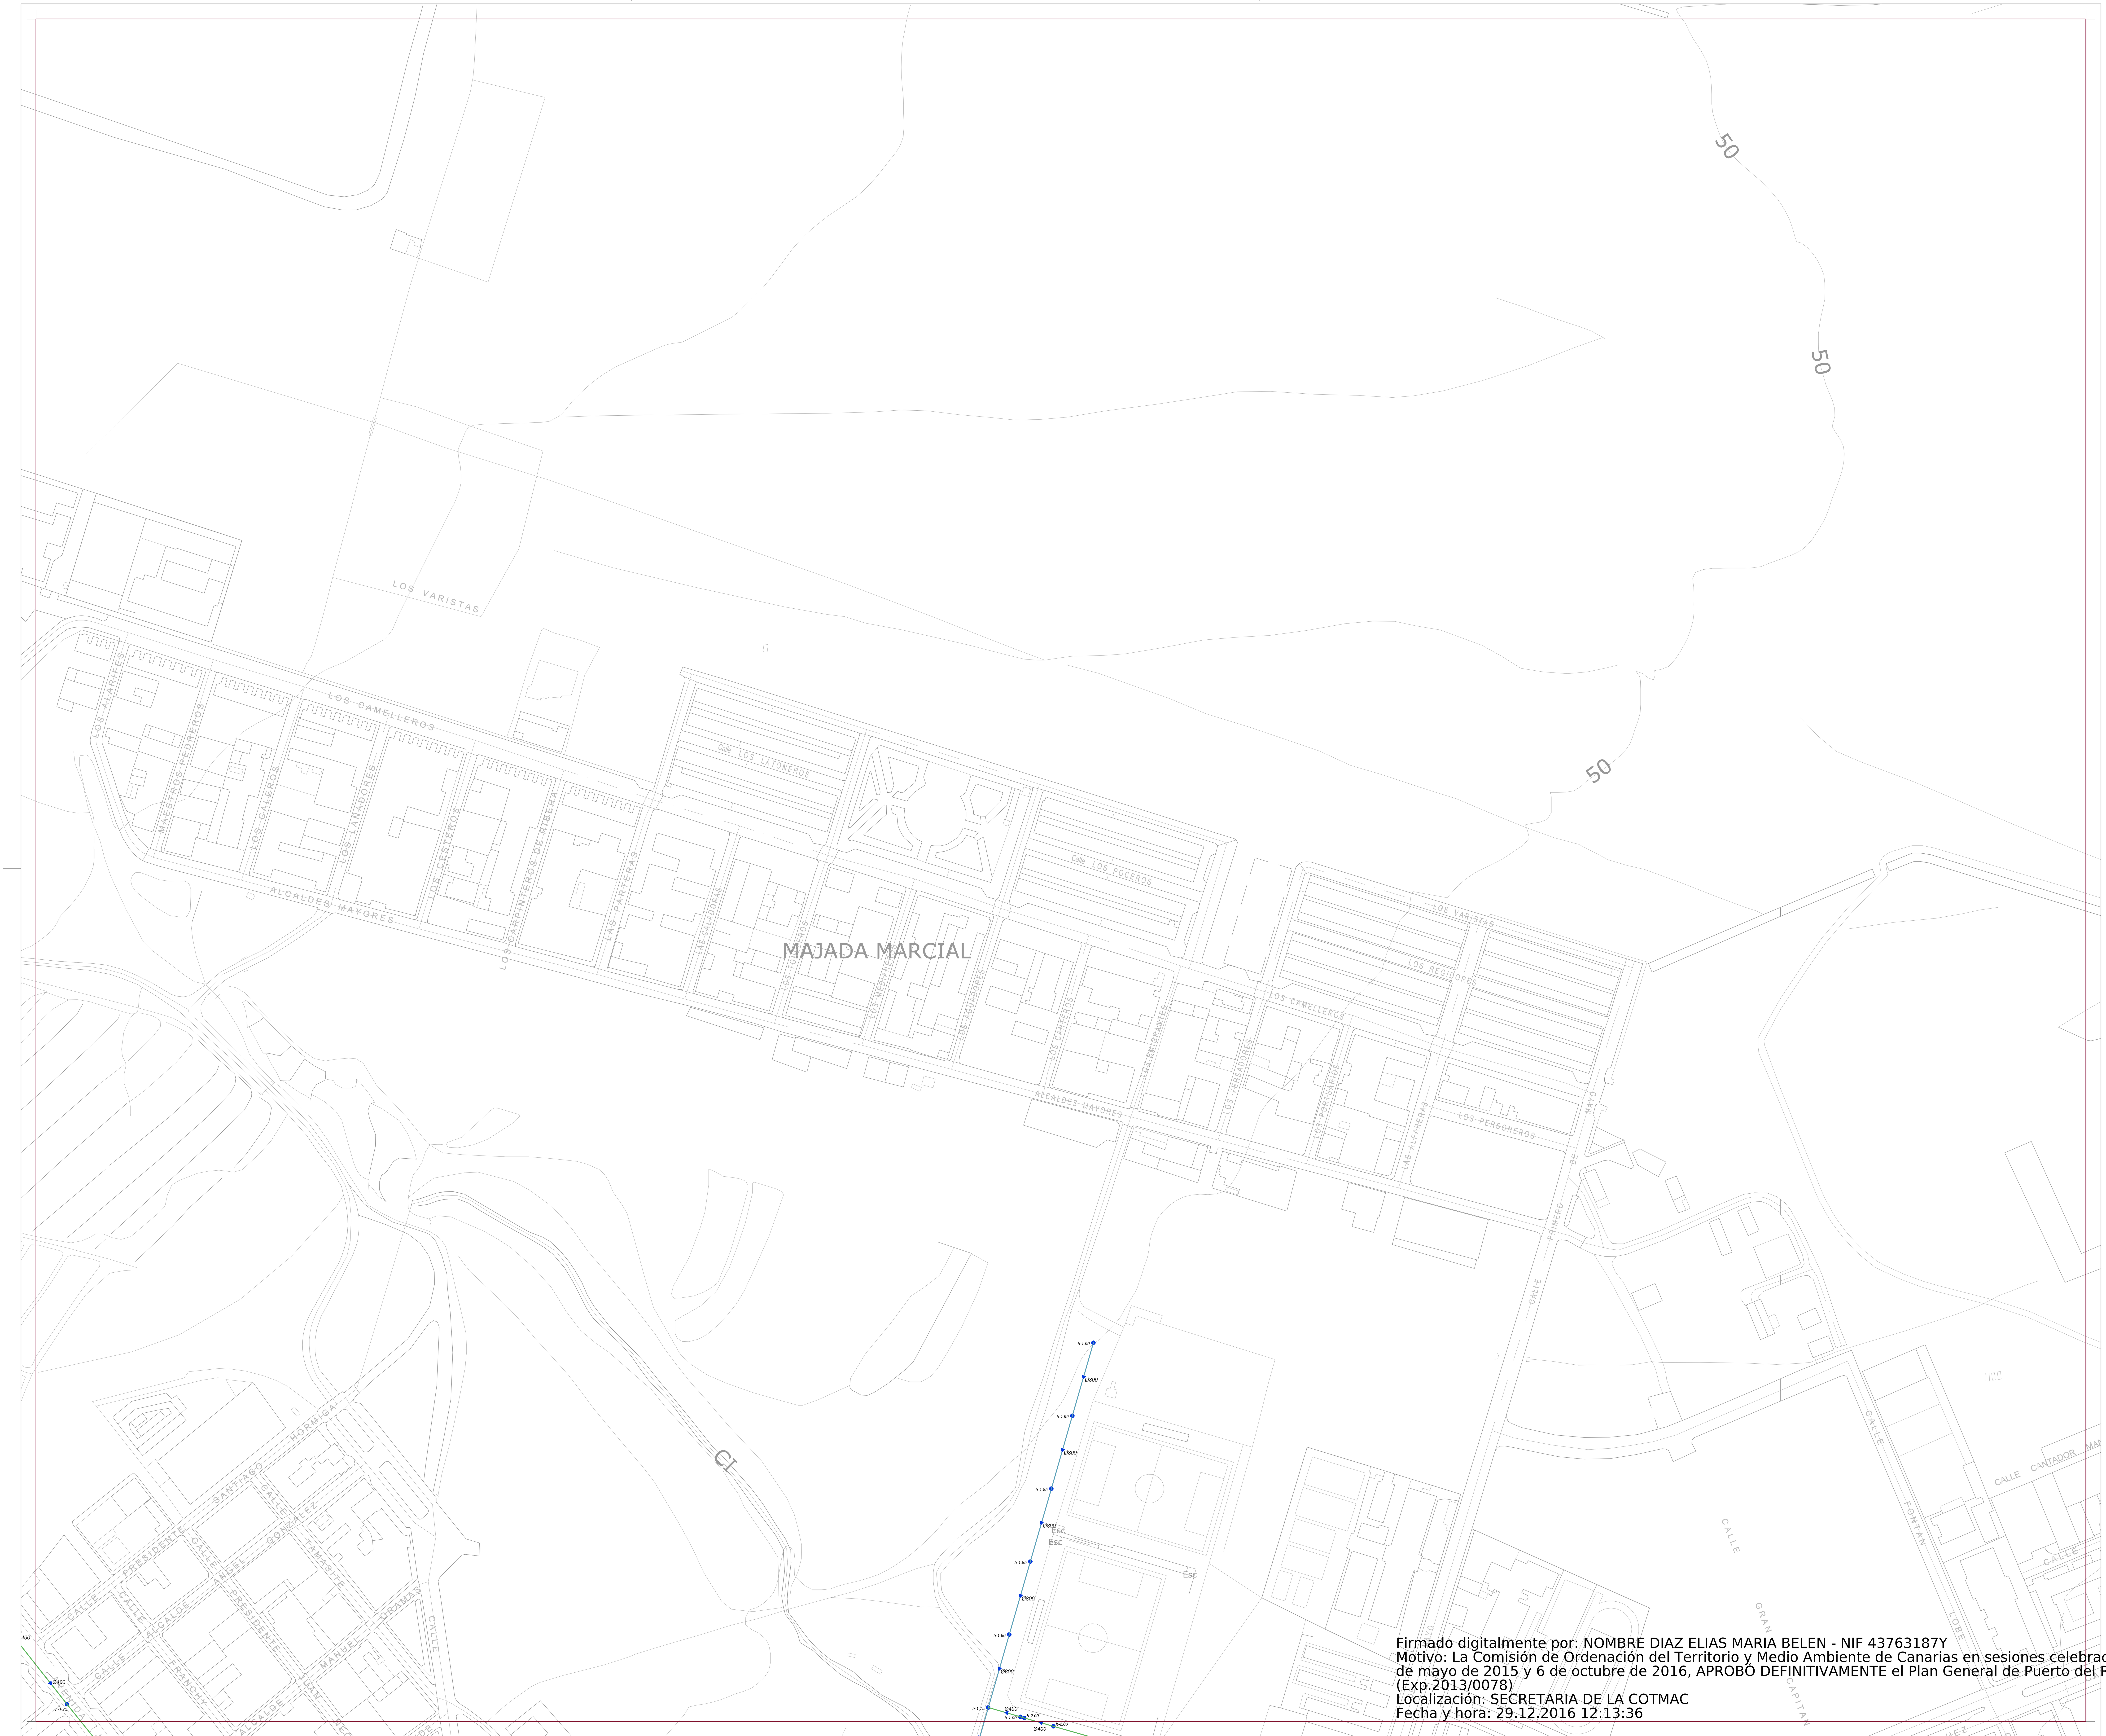

Canalización Pluviales

- Canalización de Pluviales, diámetro 80 mm.
- Canalización de Pluviales, diámetro 300 mm.
- Canalización de Pluviales, diámetro 400 mm.
- Canalización de Pluviales, diámetro 500 mm.
- Canalización de Pluviales, diámetro 600 mm.
- Canalización de Pluviales, diámetro 800 mm.
- Canalización de Pluviales, diámetro 1000 mm.
- Canalización de Pluviales, diámetro 2000 mm.
- Canal de guarda en tierra.
- Sentido de flujo
- h-x.xx Pozo de registro y cota inferior conducto

Este documento forma parte del expediente del Plan General de Ordenación de Puerto del Rosario, en relación a la aprobación definitiva parcial, según acuerdo de la COTMAC celebrada el 20/05/2015, aprobado por el Pleno en sesión de fecha 23 de mayo de 2016.

Fdo:
El secretario Acctal.
Juan Manuel Gutiérrez Padrón

AYUNTAMIENTO DE PUERTO DEL ROSARIO SECRETARÍA

Digitally signed by GUTIERREZ PADRON JUAN MANUEL - DNI 43654202H
DN: cn=GUTIERREZ PADRON JUAN MANUEL - DNI 43654202H, sn=GUTIERREZ PADRON, givenName=JUAN MANUEL, c=ES, o=AYUNTAMIENTO DE PUERTO DEL ROSARIO, ou=certificado electrónico de empleado público, SECRETARIA, serialNumber=43654202H
Date: 2016.05.31 09:31:23 +01'00'

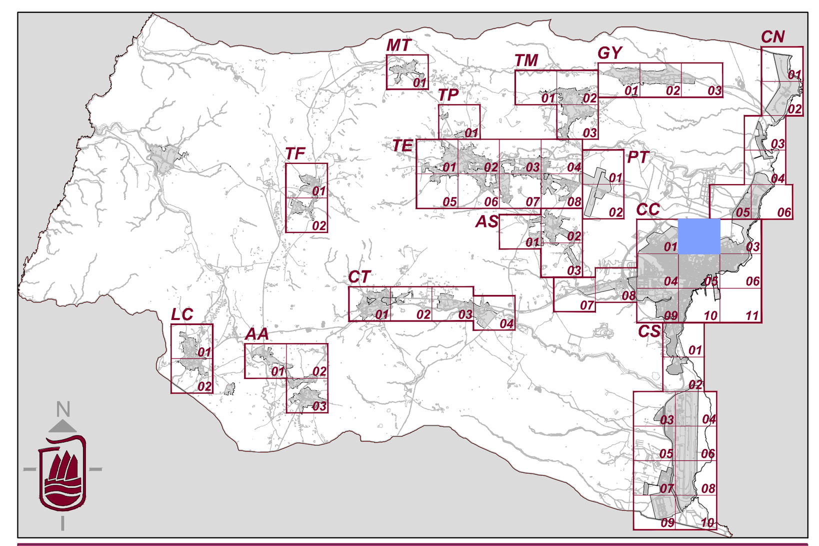

Plan General de Ordenación de Puerto del Rosario

Escala 1:2000 — 0 10 20 30 40 50 75 100 Metros

Plan General de Ordenación
Aprobación Provisional
Revisión para la adaptación al DL 1/2000,de 8 de Mayo y Ley 19/2003, de 14 de Abril

Redacción	Fecha
Ayuntamiento de Puerto del Rosario	2014

Información	Hoja
Red de Saneamiento (Pluviales)	RP CC.02

Firmado digitalmente por: NOMBRE DIAZ ELIAS MARIA BELEN - NIF 43763187Y
Motivo: La Comisión de Ordenación del Territorio y Medio Ambiente de Canarias en sesiones celebradas el 20 de mayo de 2015 y 6 de octubre de 2016, APROBÓ DEFINITIVAMENTE el Plan General de Puerto del Rosario (Exp.2013/0078)
Localización: SECRETARIA DE LA COTMAC
Fecha y hora: 29.12.2016 12:13:36