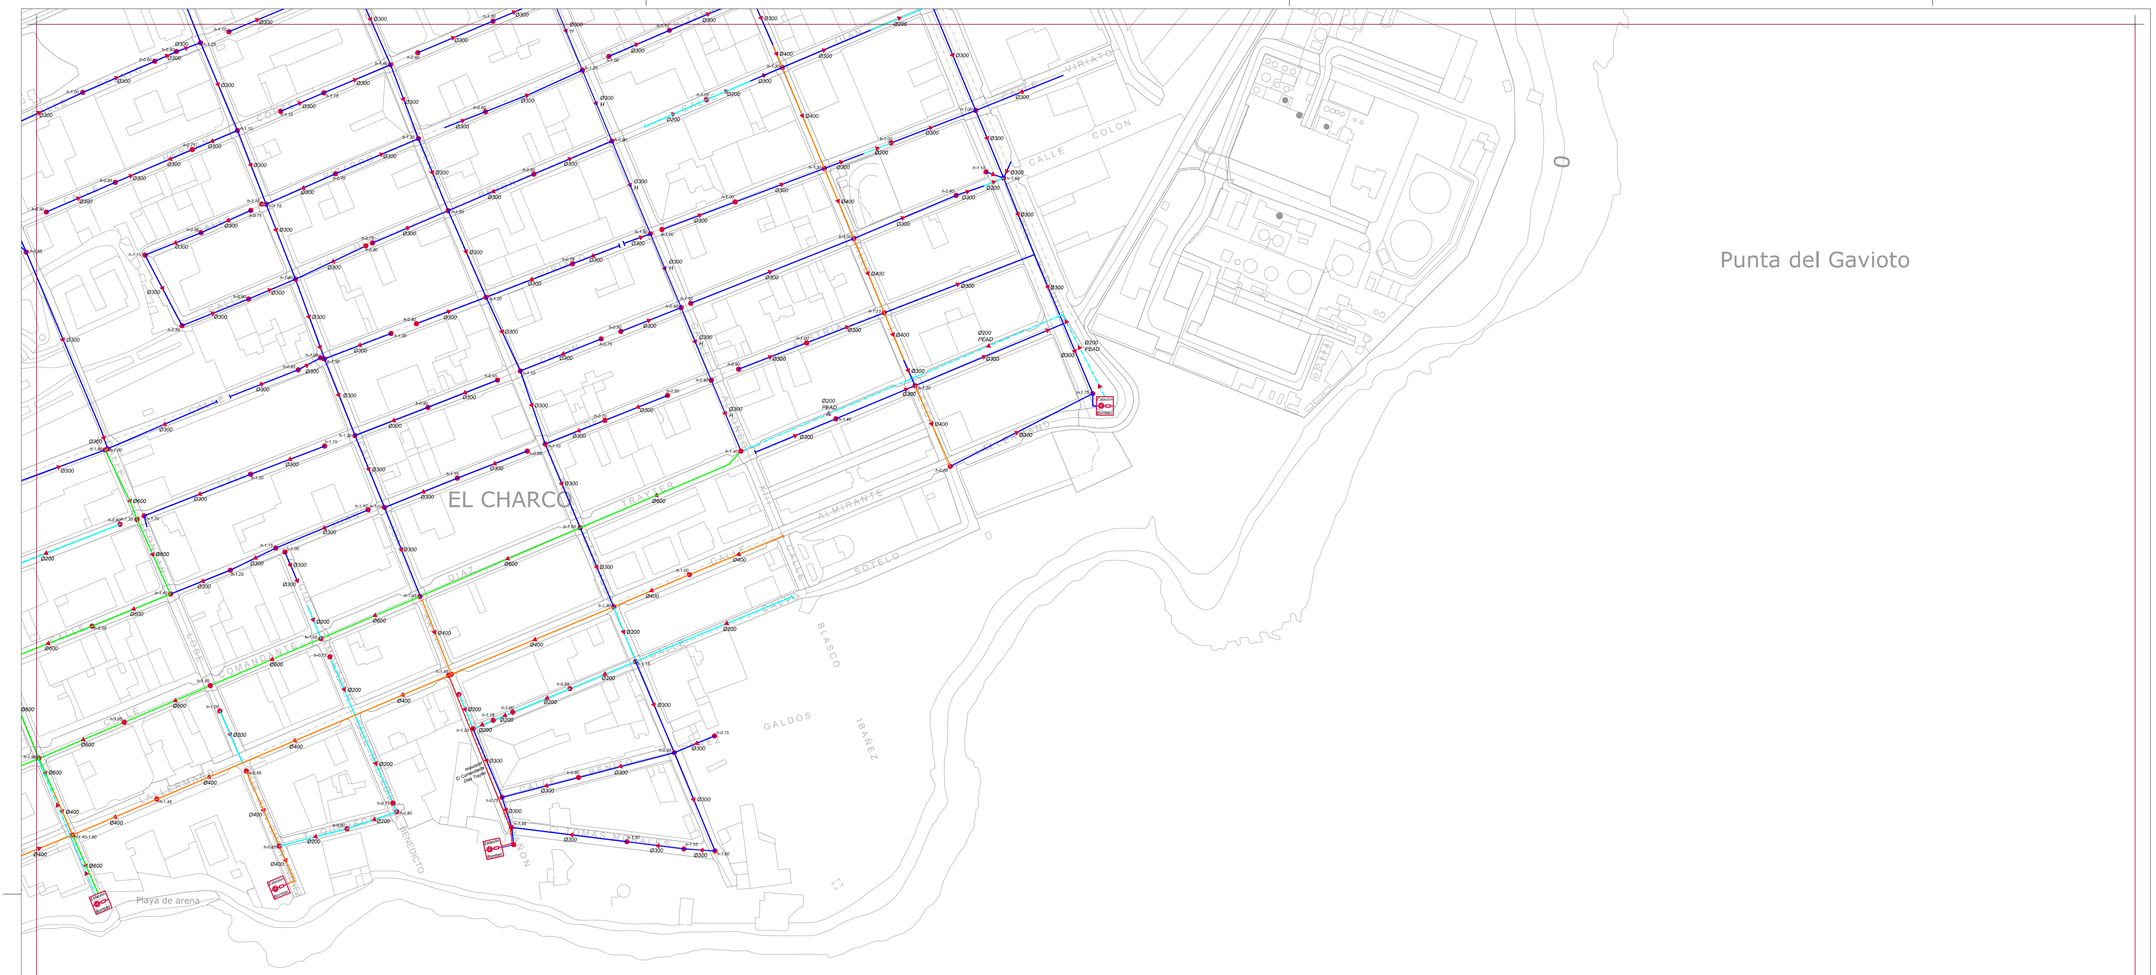

Canalización Alcantarillado

- Canalización de Alcantarillado, diámetro 200 mm.
- Canalización de Alcantarillado, diámetro 300 mm.
- Canalización de Alcantarillado, diámetro 300 mm.
- Canalización de Alcantarillado, diámetro 400 mm.
- Canalización de Alcantarillado, diámetro 500 mm.
- Canalización de Alcantarillado, diámetro 600 mm.
- Canalización de Alcantarillado, diámetro 1000 mm.
- Canalización de Impulsión.
- Sentido de flujo
- Pozo de registro y cota inferior conducto
- Estación de Bombeo

Muelle Comercial de Puerto del Rosario

Firmado digitalmente por GUTIERREZ PADRON JUAN MANUEL - DNI 43654202H
Nombre de reconocimiento (DN): c=ES, o=AYUNTAMIENTO DE PUERTO DEL ROSARIO, ou=certificado electrónico de empleado público, ou=SECRETARIA, serialNumber=43654202H, sn=GUTIERREZ PADRON, givenName=JUAN MANUEL, cn=GUTIERREZ PADRON JUAN MANUEL - DNI 43654202H
Fecha: 2016.05.31 10:46:02 +01'00'

Este documento forma parte del expediente del Plan General de Ordenación de Puerto del Rosario, en relación a la aprobación definitiva por el Pleno, acuerdo de la COTMAC celebrada el 20/05/2015, aprobado por el Pleno de sesión de fecha 23 de mayo de 2016.

Fdo:
El secretario Acctal.
Juan Manuel Gutiérrez Padrón

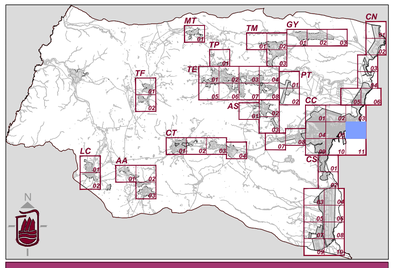

Plan General de Ordenación de Puerto del Rosario

Escala 1:2000 — 0 20 40 75 Metros — 10 30 50 100

Plan General de Ordenación
Aprobación Provisional
Revisión para la adaptación al DL 1/2000,de 8 de Mayo y Ley 19/2003, de 14 de Abril

Promotor: Ayuntamiento de Puerto del Rosario	Fecha: 2014
Información: Red de Saneamiento (Alcantarillado)	Hoja: RS CC.06

Firmado digitalmente por: NOMBRE DIAZ ELIAS MARIA BELEN - NIF 43763187Y
Motivo: La Comisión de Ordenación del Territorio y Medio Ambiente de Canarias en sesiones celebradas el 20 de mayo de 2015 y 6 de octubre de 2016, APROBÓ DEFINITIVAMENTE el Plan General de Puerto del Rosario (Exp.2013/0078)
Localización: SECRETARIA DE LA COTMAC
Fecha y hora: 29.12.2016 12:15:03