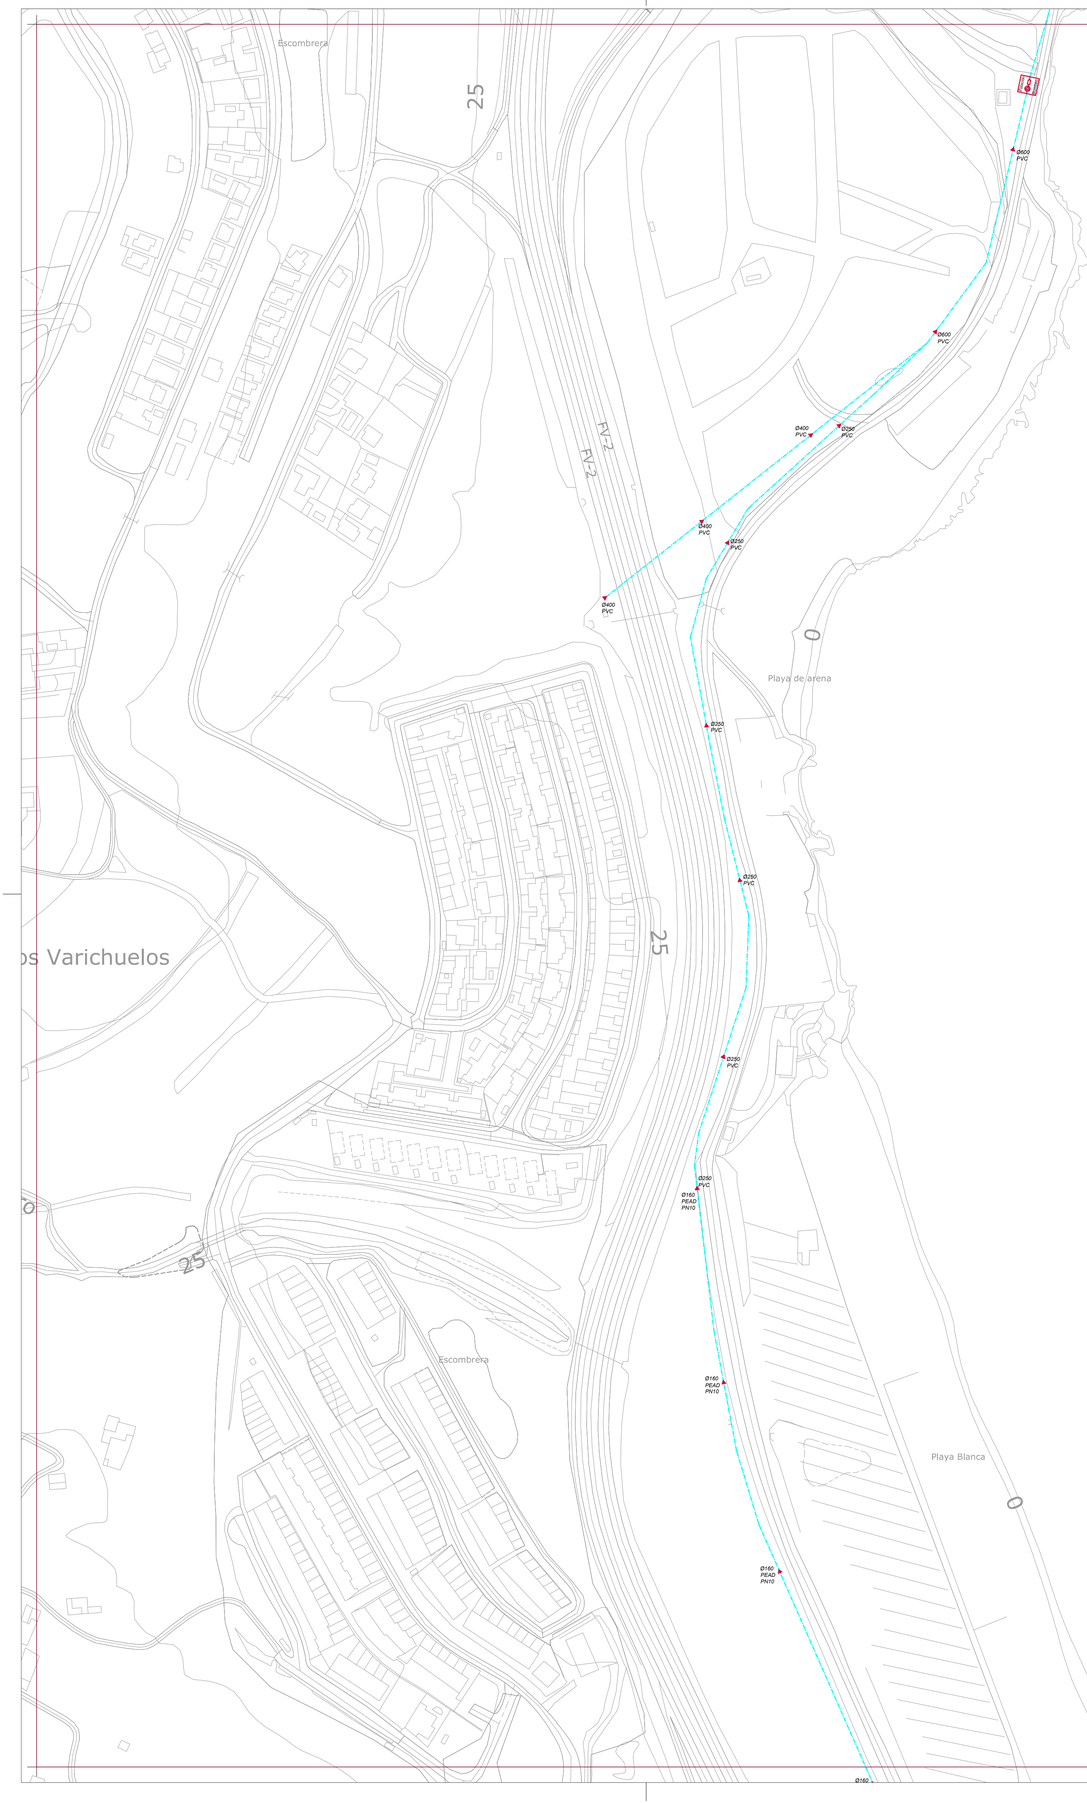

Canalización Alcantarillado

Suelo Urbano	Canalización de Alcantarillado, diámetro 200 mm.		Canalización de Alcantarillado, diámetro 1000 mm.
SUCU	Canalización de Alcantarillado, diámetro 300 mm.	SRPPA	Suelo Rústico de Protección Paisajística Agraria
SUNCU	Canalización de Alcantarillado, diámetro 300 mm.	SRPA	Suelo Rústico de Protección Agraria
SUSC	Canalización de Alcantarillado, diámetro 400 mm.	RPI TIPO XX	Suelo Rústico de Protección de Infraestructuras
SUCNC	Canalización de Alcantarillado, diámetro 500 mm.	SRPH	Suelo Rústico de Protección Hidrológica
SUNC	Canalización de Alcantarillado, diámetro 600 mm.	SRAR	Suelo Rústico de Asentamiento Rural
Suelo Rústico		SRAA	Suelo Rústico de Asentamiento Agrícola
SRPN	Suelo Rústico de Protección Natural	SRPT	Suelo Rústico de Protección Territorial
SRPPN	Suelo Rústico de Protección Paisajística Natural		

Equipamientos, Dotaciones y Espacios Libres

ZV	Zona Verde	DP	Deportivo
EL	Espacio Libre	ED	Educativo
EA	Espacio Libre sobre Edificio de Administración Pública	SN	Servicios Sanitarios
EP	Espacio Libre sobre Aparcamiento Subterráneo	CU	Cultural
HT	Hotelero	CO	Comercial
SP	Servicio Público	IT	Intercambiador de Transporte
AD	Administración Pública	ES	Estación de Servicio
SS	Servicios Sociales	PK	Aparcamiento
RG	Religioso	PT	Peatonal
OF	Oficina	EI	Equipamiento Industrial

Firmado digitalmente por GUTIERREZ PADRON JUAN MANUEL - DNI 43654202H
Nombre de reconocimiento (DN): c=ES, o=AYUNTAMIENTO DE PUERTO DEL ROSARIO, ou=certificado electrónico de empleado público, ou=SECRETARIA, serialNumber=43654202H, sn=GUTIERREZ PADRON, givenName=JUAN MANUEL, cn=GUTIERREZ PADRON JUAN MANUEL - DNI 43654202H
Fecha: 2016.05.31 10:54:12 +01'00'

Este documento forma parte del expediente del Plan General de Ordenación de Puerto del Rosario, en relación a la aprobación definitiva por el Pleno, acuerdo de la COTMAC celebrada el 20/05/2015, aprobado por el Pleno de la Corporación de fecha 23 de mayo de 2016.

Fdo:
El secretario Acctal.
Juan Manuel Gutiérrez Padrón

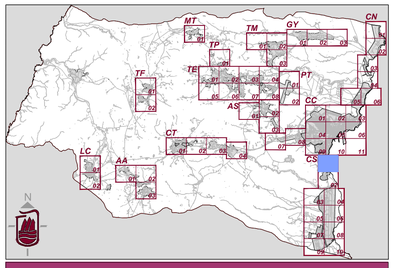

Plan General de Ordenación de Puerto del Rosario

Escala 1:2000 — Metros

Plan General de Ordenación
Aprobación Provisional
Revisión para la adaptación al DL 1/2000,de 8 de Mayo y Ley 19/2003, de 14 de Abril

Promotor: **Ayuntamiento de Puerto del Rosario**	Fecha: **2014**
Información: **Red de Saneamiento (Alcantarillado)**	Hoja: **RS CS.01**

Firmado digitalmente por: NOMBRE DIAZ ELIAS MARIA BELEN - NIF 43763187Y
Motivo: La Comisión de Ordenación del Territorio y Medio Ambiente de Canarias en sesiones celebradas el 20 de mayo de 2015 y 6 de octubre de 2016, APROBÓ DEFINITIVAMENTE el Plan General de Puerto del Rosario (Exp.2013/0078)
Localización: SECRETARIA DE LA COTMAC
Fecha y hora: 29.12.2016 12:15:08