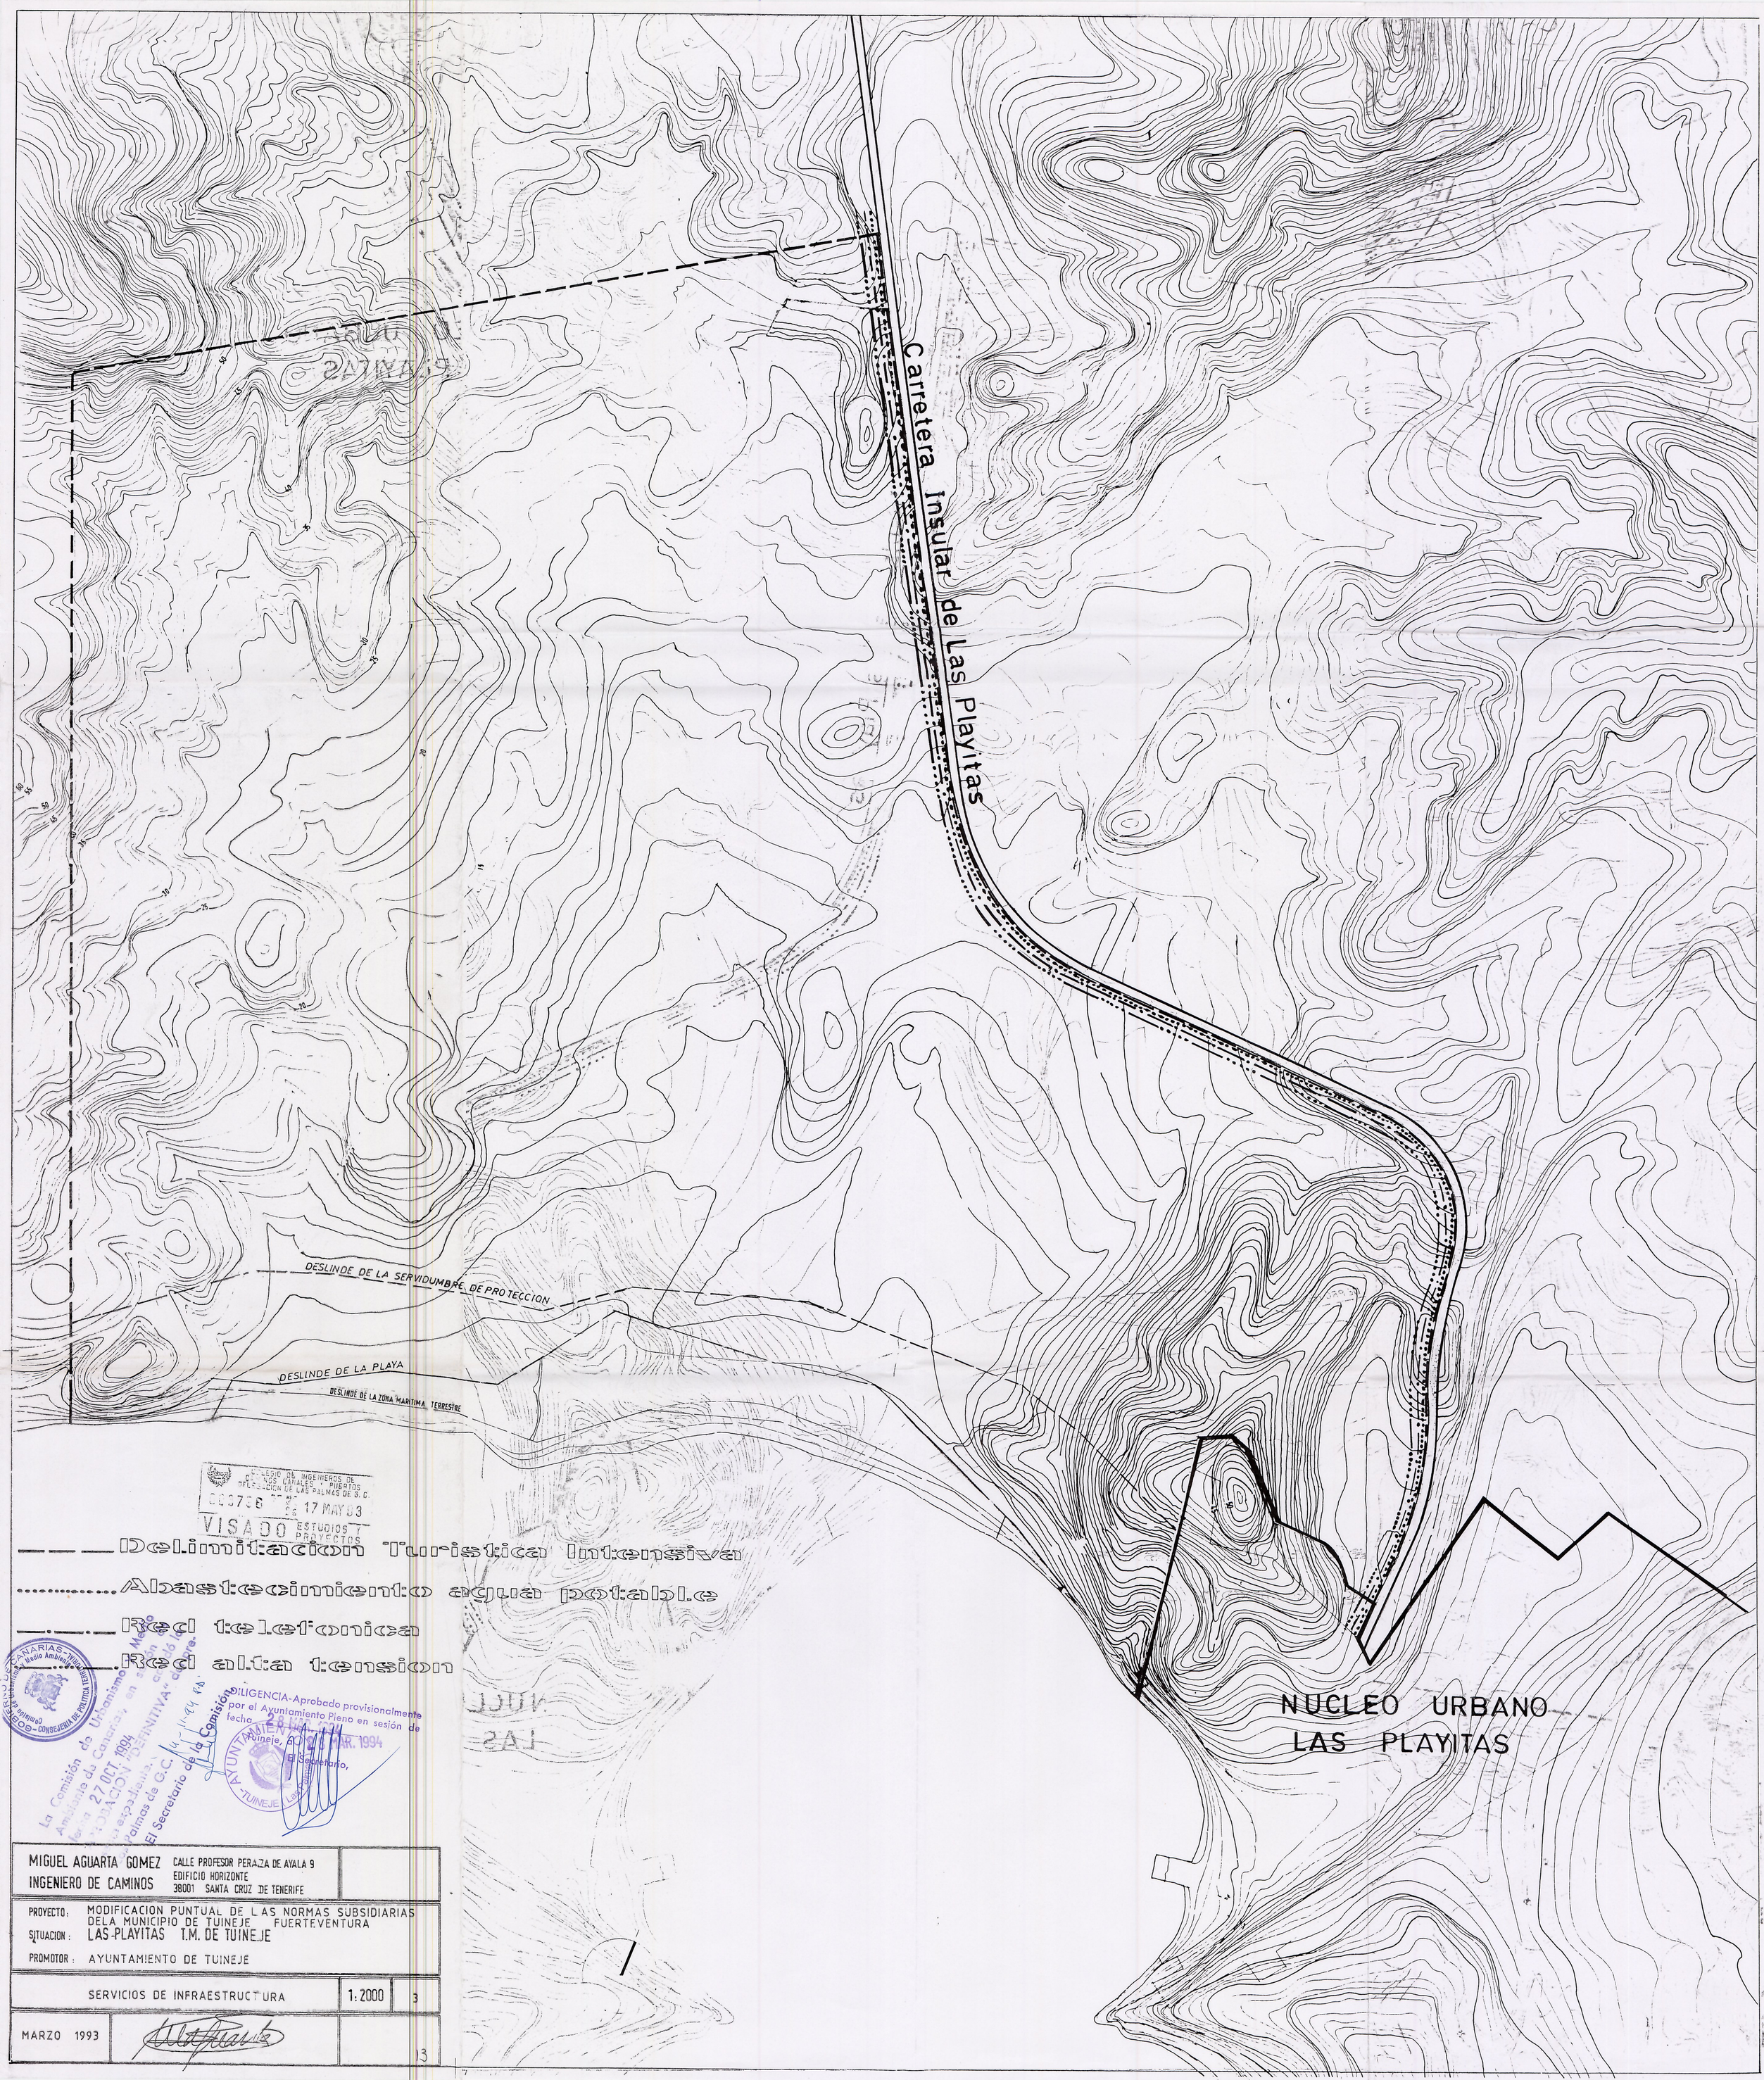

COLEGIO DE INGENIEROS DE CANALES Y PUERTOS DELEGACION DE LAS PALMAS DE G.C.
003736 17 MAY 93
VISADO ESTUDIOS Y PROYECTOS

La Comisión de Urbanismo de Canarias, en sesión celebrada el día 27 OCT. 1994 ha acordado la APROBACION DEFINITIVA del presente Plan. Las Palmas de G.C. 4-11-94
El Secretario de la Comisión

DILIGENCIA-Aprobado provisionalmente por el Ayuntamiento Pleno en sesión de fecha 28 JUN. 1994
Tuineje, a 31 MAR. 1994
El Secretario,

MIGUEL AGUARTA GOMEZ INGENIERO DE CAMINOS	CALLE PROFESOR PERAZA DE AYALA 9 EDIFICIO HORIZONTE 38001 SANTA CRUZ DE TENERIFE	
PROYECTO: MODIFICACION PUNTUAL DE LAS NORMAS SUBSIDIARIAS DELA MUNICIPIO DE TUINEJE FUERTEVENTURA SITUACION: LAS PLAYITAS T.M. DE TUINEJE PROMOTOR: AYUNTAMIENTO DE TUINEJE		
SERVICIOS DE INFRAESTRUCTURA	1:2000	3
MARZO 1993		13