
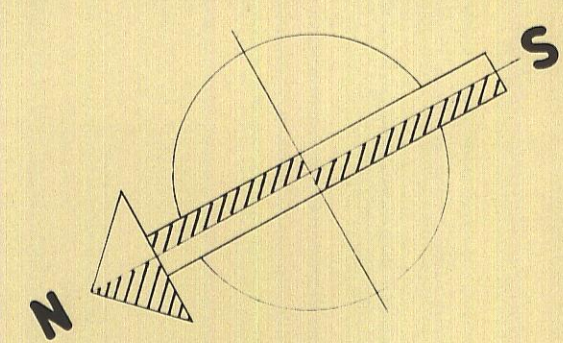


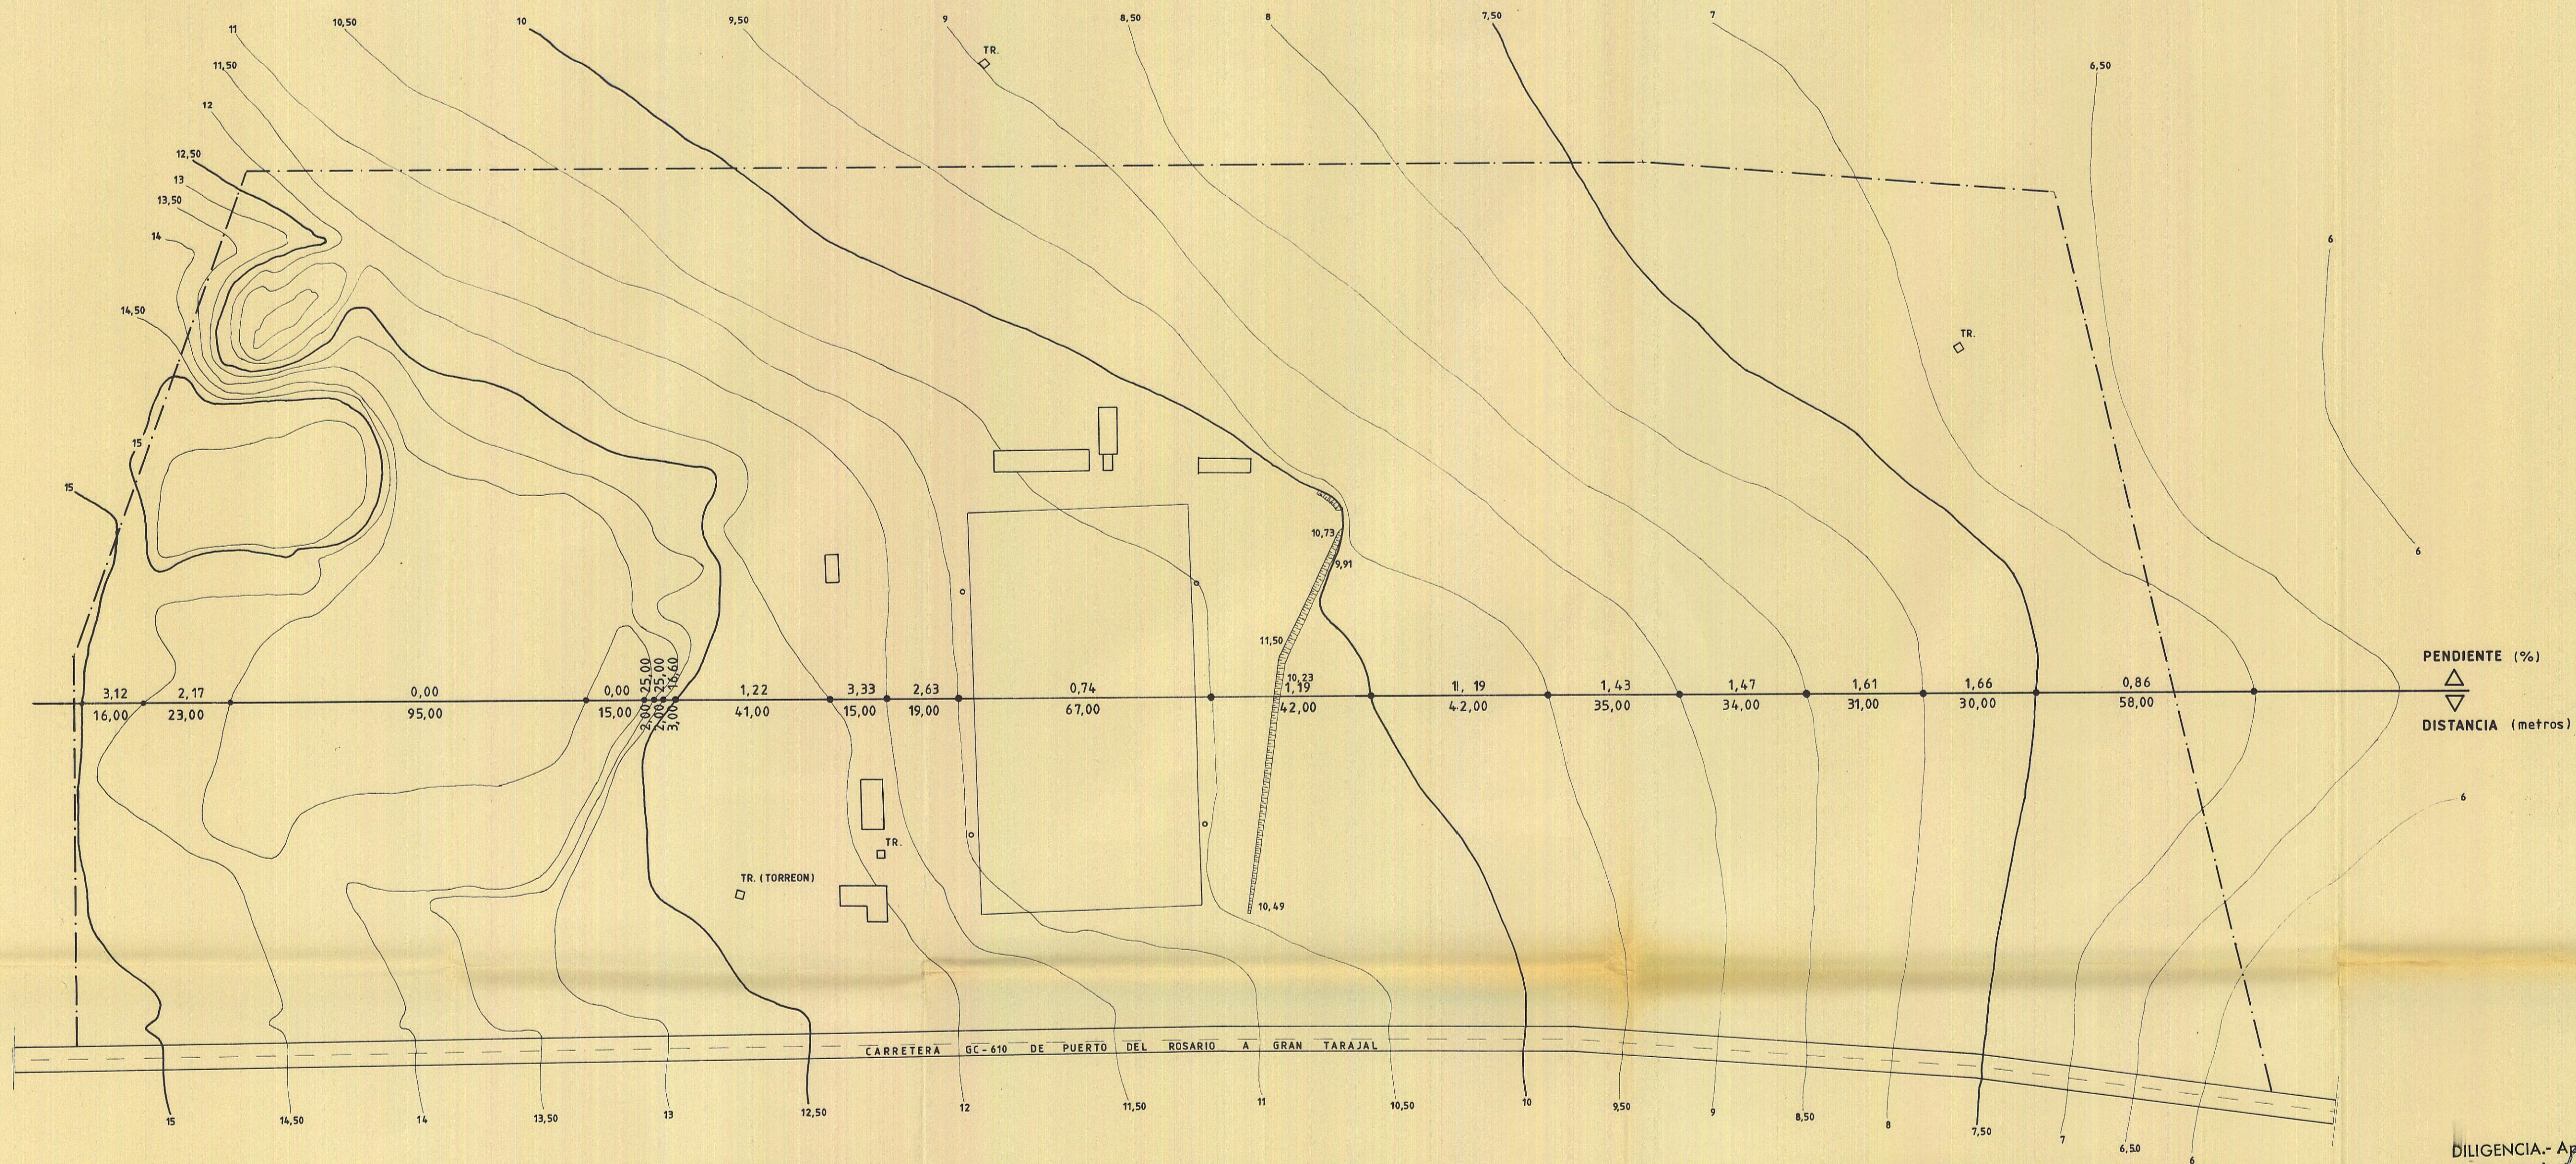

CLINOMETRICO

La Comisión de Urbanismo y Medio Ambiente de Canarias, en sesión de fecha **18 DIC. 1997**, acordó la **APROBACIÓN "DEFINITIVA"** del pre-

DILIGENCIA.- Aprobado inicialmente por el Ayuntamiento Pleno en sesión de fecha **20 SET. 1993** en Las Palmas de G.C. **06 ABR. 1999**

Tuineje, a **20 NOV. 1997** El Secretario de la Comisión,



PROYECTO DE	PLAN PARCIAL INDUSTRIAL LLANOS DE LA HIGUERA LLANOS DE LA HIGUERA - T.M. DE TUINEJE	REFERENCIA 92 B-6
DOCUMENTO	CLINOMETRICO	ESCALA 1:1.000
PROPIETARIO	LLANOS DE LA HIGUERA S.A.	FECHA MAYO 1.993
ARQUITECTOS	ANA RUIZ ORFILA S.L. COLEGIADO N-488 JAIME RUIZ ORFILA S.L. COLEGIADO N-832	
ESTUDIO	1 DE MAYO N-1, PUERTO DEL ROSARIO (FUERTEVENTURA)	85-14-99
ARG. TECNICO		3.7