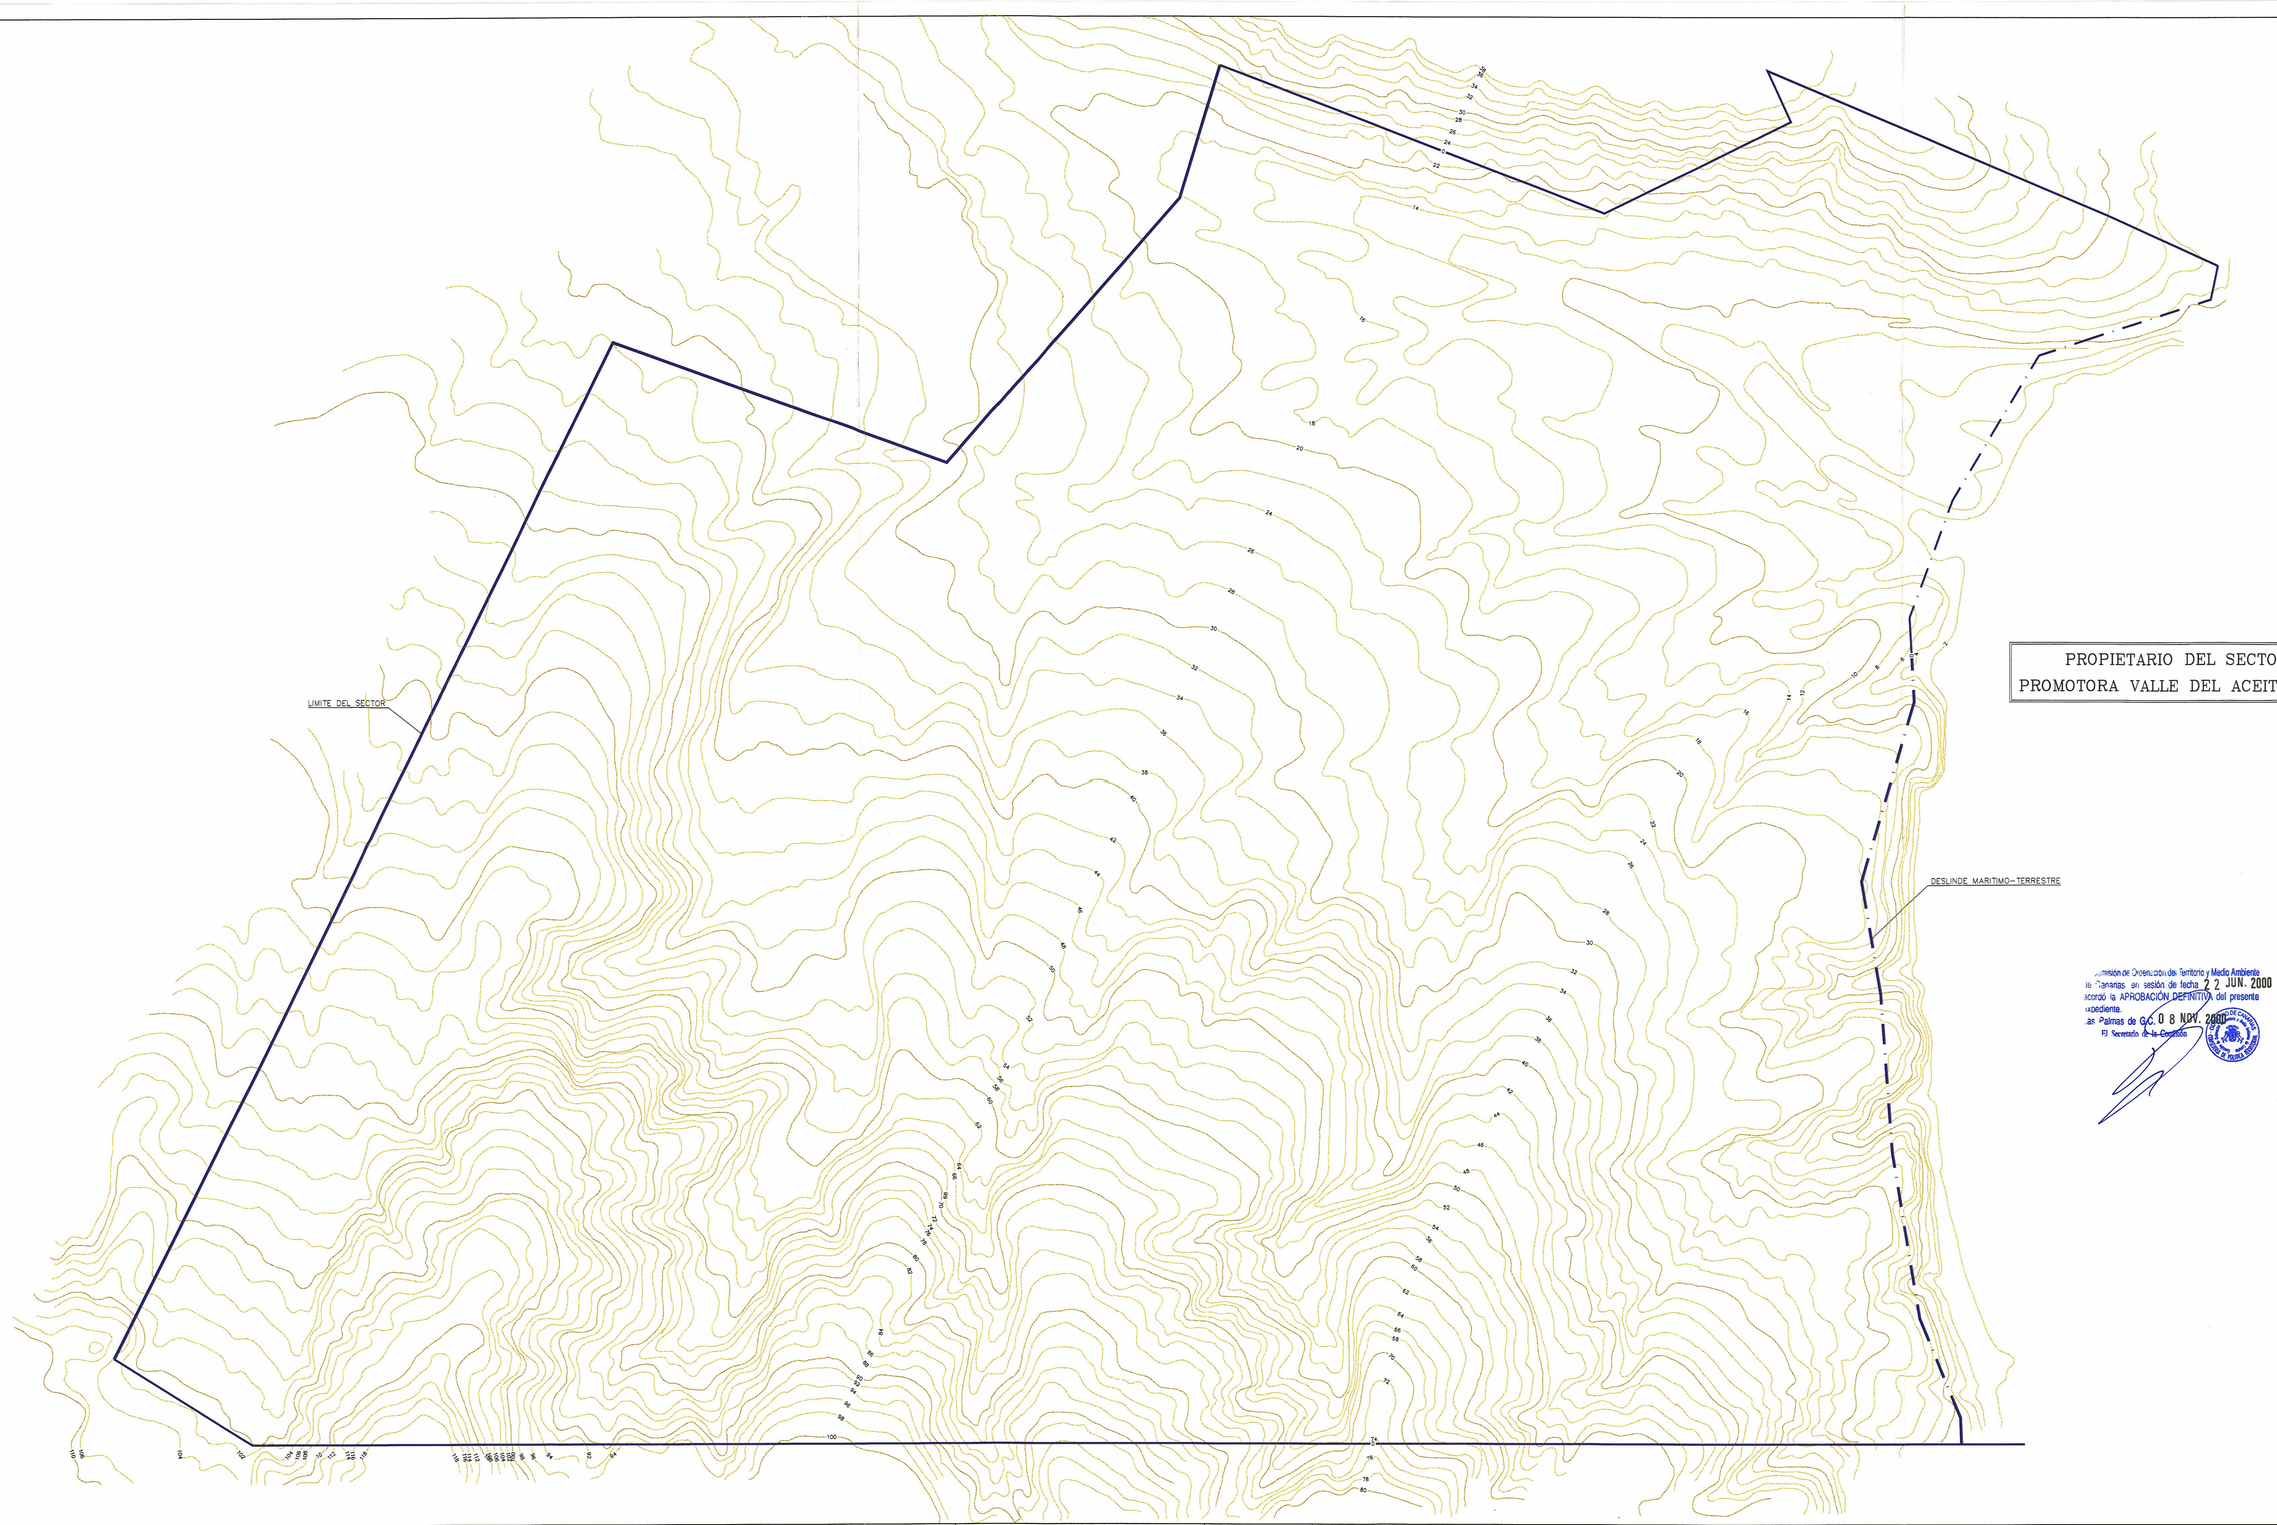

PROPIETARIO DEL SECTOR:
PROMOTORA VALLE DEL ACEITUN S.A.

Comisión de Ordenación del Territorio y Medio Ambiente de Canarias en sesión de fecha 22 JUN. 2000 acordó la APROBACIÓN DEFINITIVA del presente expediente.
Las Palmas de G.C. 08 NOV. 2000
El Secretario de la Comisión

PETICIONARIO: VALLE ACEITUN S.A.	CONSULTOR: Radialón 17	EL INGENIERO DE CAMINOS AUTOR DEL PROYECTO: ALEJANDRO GONZALEZ MARTIN	ESCALA: 1:1.000 (0 10 20 30 40) ORIGINAL DIN A-1 GRAFICA	CLAVE: FV/010/PP/98	SITUACION: T.M. TUINEJE (FUERTEVENTURA)	TITULO: PLAN PARCIAL VALLE DEL ACEITUN	FECHA: DICIEMBRE 1.999	DESIGNACION: CATASTRAL	PLANO Nº 3 / HOJA 1 DE 1