


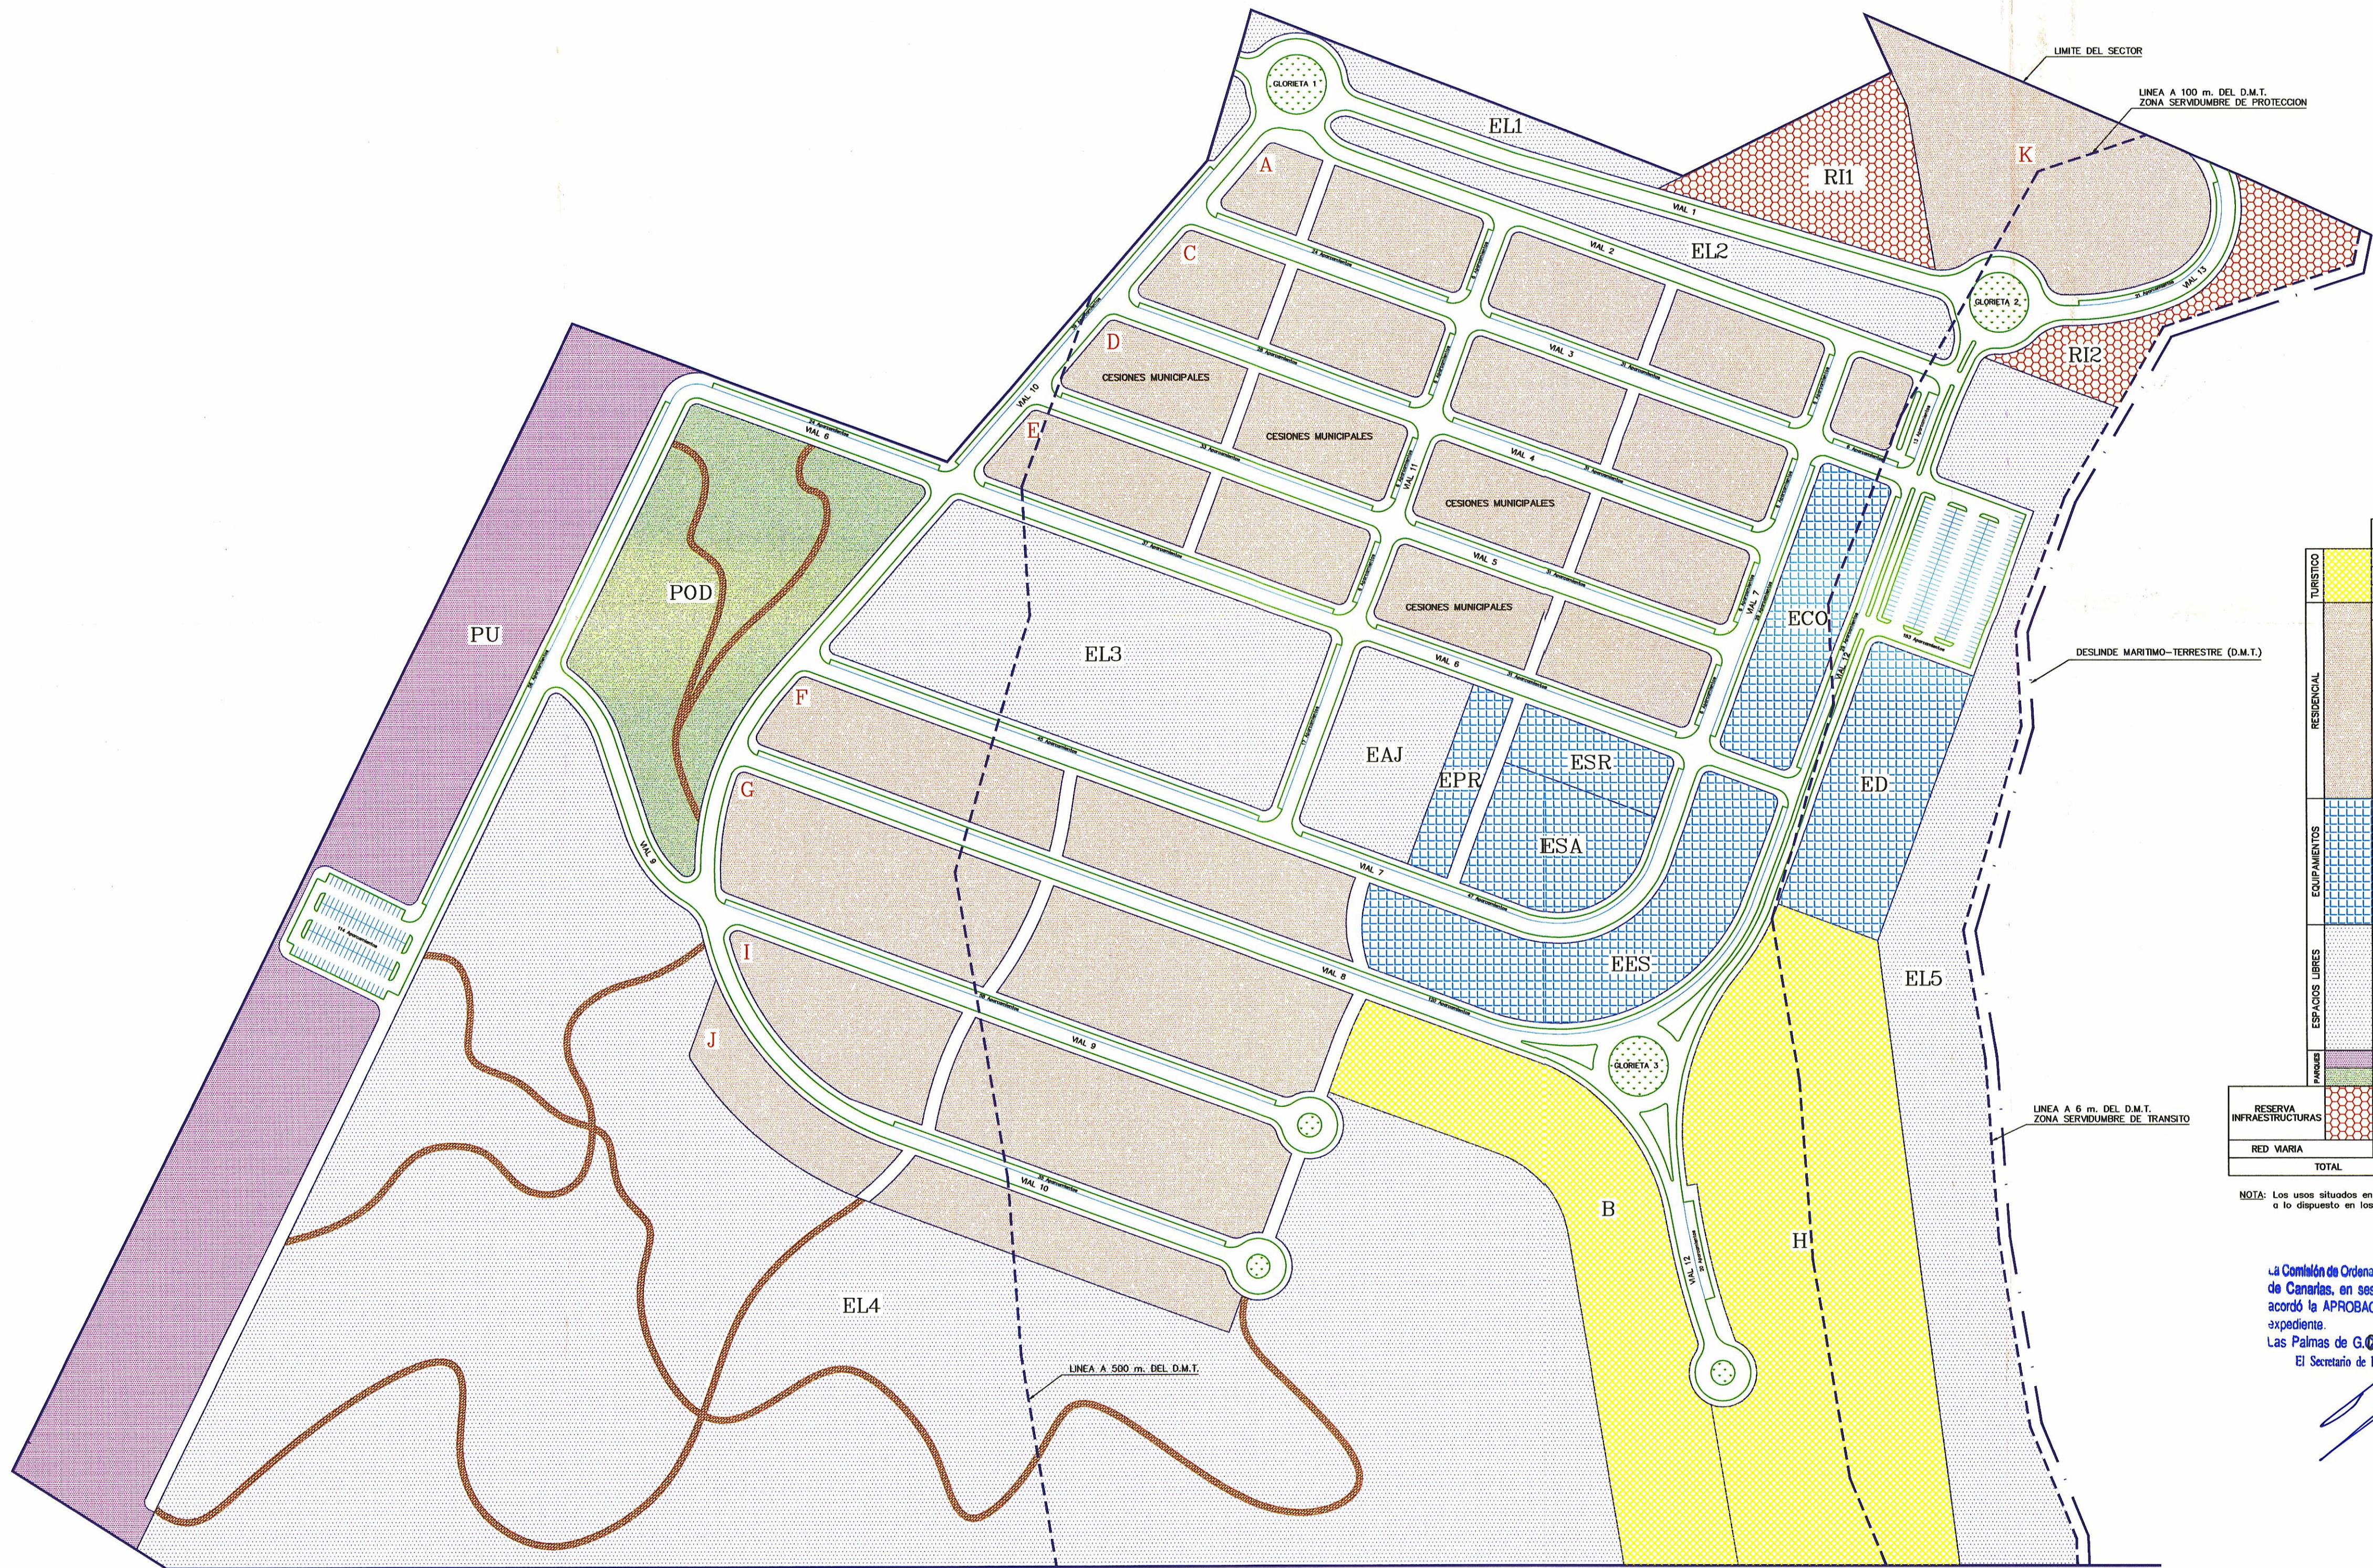

		POLIGONO	SUPERFICIE m ²	EDIFICABILIDAD m ² construidos	Nº CAMAS	
TURISTICO		H	32.498	27.623	649	
		B	17.970	8.985	359	
		TOTAL	50.468	36.608	1.008	
RESIDENCIAL	R1				Nº VIVIENDAS	
		A	12.287	10.800	60	
		C	11.978	10.620	59	
		D	12.822	11.340	63	
		E	13.667	12.060	67	
	R2	F	11.960	7.770	37	
		G	18.884	8.775	39	
	R3	I	15.948	7.425	33	
		J	9.087	4.050	18	
	R4	K	13.180	7.908	79	
		TOTAL	119.813	80.748	455	
	EQUIPAMIENTOS	EES	10.000	3.000		
		EPR	2.000	600		
		ESA	4.701	4.701		
		ESR	2.500	3.750		
ECO		5.742	6.890			
ESPACIOS LIBRES	ED	7.540	754			
		TOTAL	32.483	19.895		
		EL1	3.095			
		EL2	6.157			
		EL3	21.001			
	EL	EL4	156.089			
		EL5	24.793			
		EAJ	5.632			
		TOTAL	216.767			
		PARKING	PU	36.522		
POD	18.980					
RI1	6.678					
RESERVA INFRAESTRUCTURAS	RI2	5.089				
		TOTAL	11.767			
	RED VIARIA	TOTAL	120.856			
TOTAL		607.656	137.051			

NOTA: Los usos situados en la zona de servidumbre de protección estarán a lo dispuesto en los artículos 24 y 25 de la Ley de Costas.

La Comisión de Ordenación del Territorio y Medio Ambiente de Canarias, en sesión de fecha 22 JUN. 2000 acordó la APROBACIÓN DEFINITIVA del presente expediente.
Las Palmas de G.C. 8 NOV. 2000
El Secretario de la Comisión

