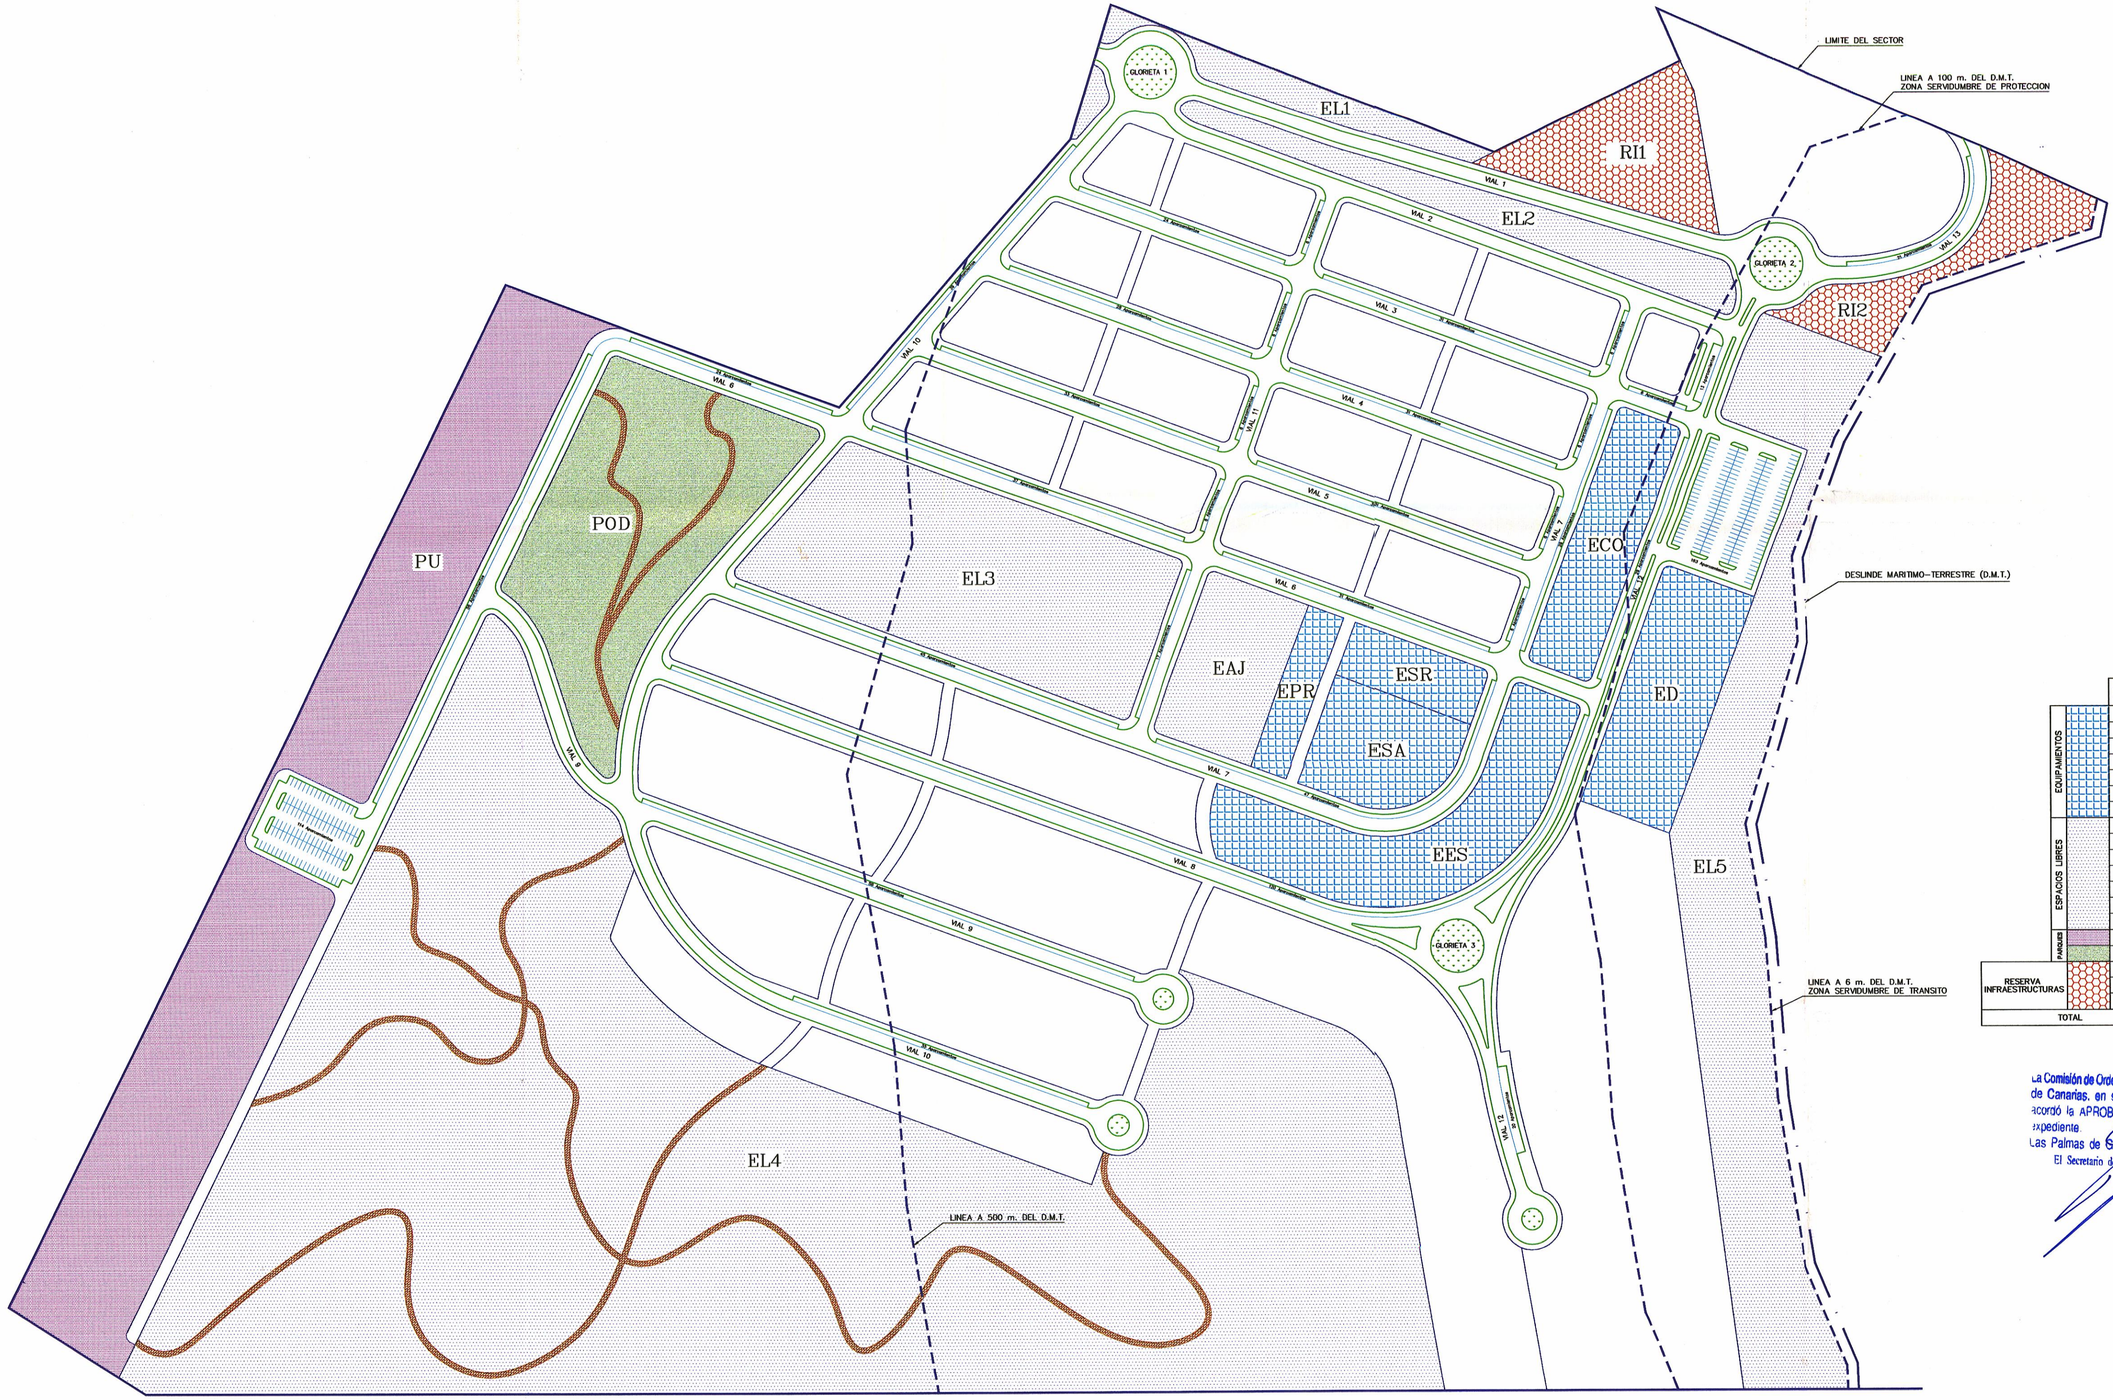


| | | POLIGONO | SUPERFICIE m² | EDIFICABILIDAD m² construidos |
|---|---|---|---|---|
| EQUIPAMIENTOS | | EES | 10.000 | 3.000 |
| | | EPR | 2.000 | 600 |
| | | ESA | 4.701 | 4.701 |
| | | ESR | 2.500 | 3.750 |
| | | ECO | 5.742 | 6.890 |
| | | ED | 7.540 | 754 |
| | | TOTAL | 32.483 | 19.695 |
| ESPACIOS LIBRES | | EL1 | 3.095 | |
| | | EL2 | 6.157 | |
| | | EL3 | 21.001 | |
| | | EL4 | 156.089 | |
| | | EL5 | 24.793 | |
| | | EAJ | 5.632 | |
| | | TOTAL | 216.767 | |
| PARQUES | | PU | 36.522 | |
| | | POD | 18.980 | |
| RESERVA INFRAESTRUCTURAS | | RI1 | 6.678 | |
| | | RI2 | 5.089 | |
| | | TOTAL | 11.767 | |
| TOTAL | | | 316.519 | 19.695 |

La Comisión de Ordenación del Territorio y Medio Ambiente de Canarias, en sesión de fecha 22 JUN. 2000 acordó la APROBACIÓN DEFINITIVA del presente expediente
Las Palmas de G.C. 08 NOV. 2000
El Secretario de la Comisión

| PETICIONARIO | CONSULTOR | EL INGENIERO DE CAMINOS AUTOR DEL PROYECTO | ESCALA | CLAVE | SITUACION | TITULO | FECHA | DESIGNACION | PLANO Nº |
|---|---|---|---|---|---|---|---|---|---|
| VALLE ACEITUN S.A. | Rabadán 17 ingeniería y urbanismo | ALEJANDRO GONZALEZ MARTIN | 1:2.000 0 20 40 60 80 GRAFICA | FV/010/PP/98 | T.M. TUINEJE (FUERTEVENTURA) | PLAN PARCIAL VALLE DEL ACEITUN | DICIEMBRE 1.999 | ESPACIOS LIBRES Y EQUIPAMIENTOS | 7 HOJA 1 DE 1 |