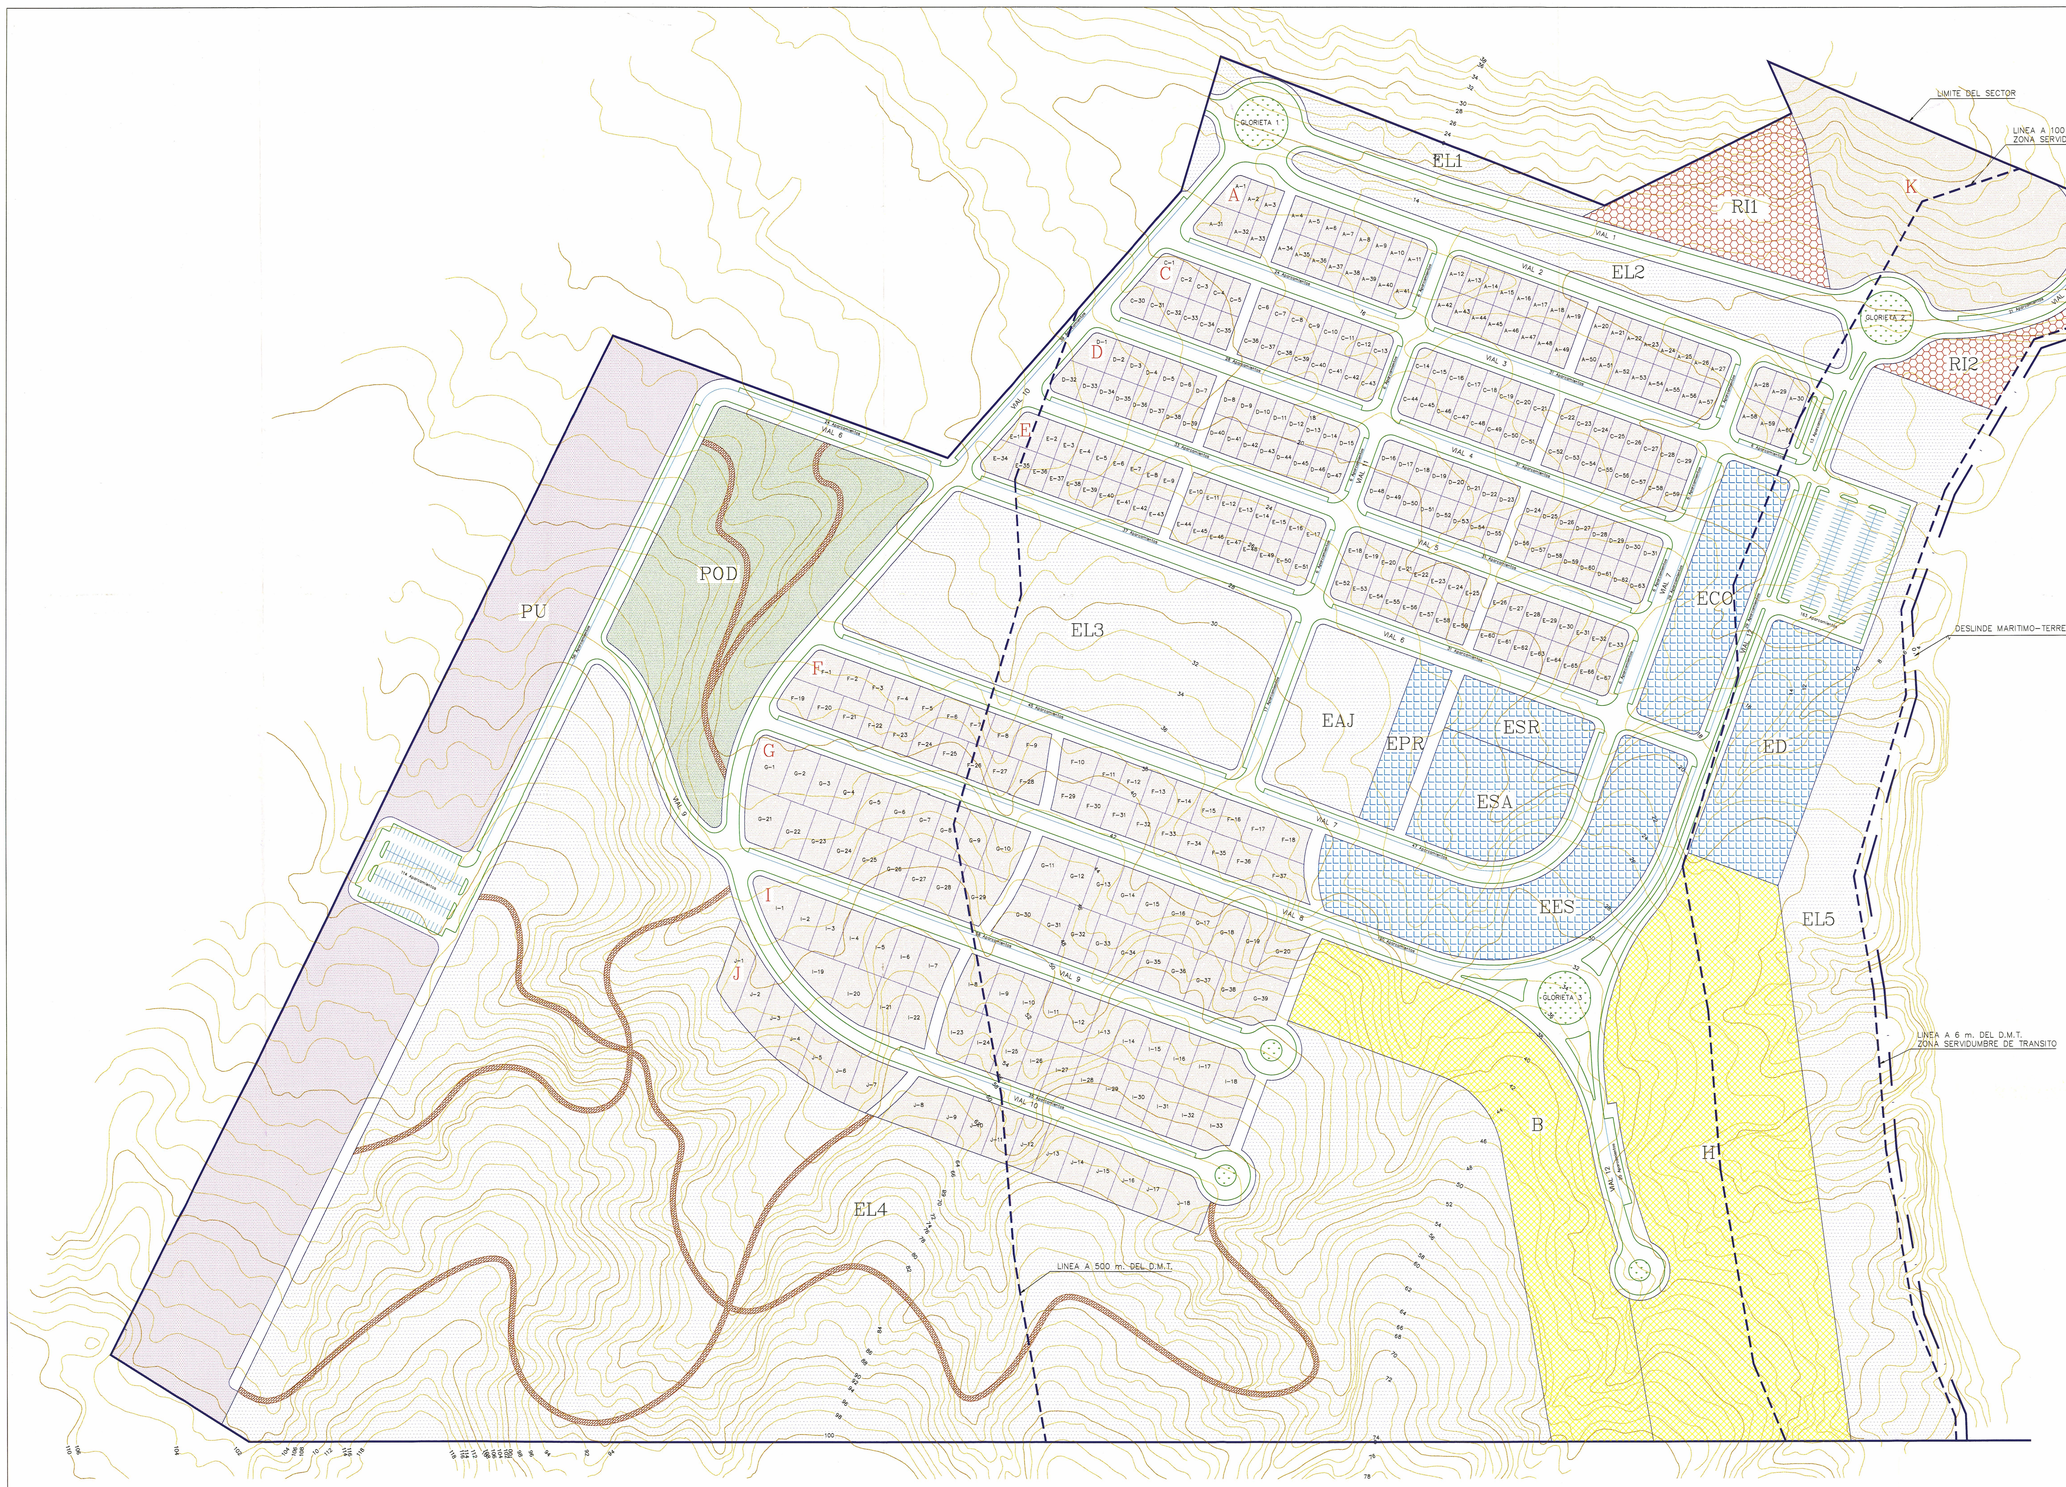

		POLIGONO	SUPERFICIE m²	EDIFICABILIDAD m² construidos	Nº CAMAS
TURISTICO		H	32.498	27.623	649
		B	17.970	8.985	359
		TOTAL	50.468	36.608	1.008
RESIDENCIAL					Nº VIVIENDAS
	R1	A	12.287	10.800	60
		C	11.978	10.620	59
		D	12.822	11.340	63
		E	13.667	12.060	67
	R2	F	11.960	7.770	37
	R3	G	18.884	8.775	39
		I	15.948	7.425	33
		J	9.087	4.050	18
	R4	K	13.180	7.908	79
		TOTAL	119.813	80.748	455
EQUIPAMIENTOS		EES	10.000	3.000	
		EPR	2.000	600	
		ESA	4.701	4.701	
		ESR	2.500	3.750	
		ECO	5.742	6.890	
		ED	7.540	754	
		TOTAL	32.483	19.695	
ESPACIOS LIBRES		EL1	3.095		
		EL2	6.157		
		EL3	21.001		
		EL4	156.089		
		EL5	24.793		
		EAJ	5.632		
		TOTAL	216.767		
PARQUES		PU	36.522		
		POD	18.980		
RESERVA INFRAESTRUCTURAS		RI1	6.678		
		RI2	5.089		
		TOTAL	11.767		
RED VIARIA		TOTAL	120.856		
TOTAL			607.656	137.051	

NOTA: Los usos situados en la zona de servidumbre de protección estarán a lo dispuesto en los artículos 24 y 25 de la Ley de Costas.

La Comisión de Ordenación del Territorio y Medio Ambiente de Canarias, en sesión de fecha 22 JUN. 2000 acordó la APROBACIÓN DEFINITIVA del presente expediente.
Las Palmas de G.C. 0 8 NOV. 2000
El Secretario de la Comisión

PETICIONARIO	CONSULTOR	EL INGENIERO DE CAMINOS AUTOR DEL PROYECTO	ESCALA	CLAVE	SITUACION	TITULO	FECHA	DESIGNACION	PLANO Nº
VALLE ACEITUN S.A.	Rodeado 17 Ingeniería y Arquitectura	ALEJANDRO GONZALEZ MARTIN	1:1.000 0 20 40 60 80 GRAFICA	FV/010/PP/98	T.M. TUINEJE (FUERTEVENTURA)	PLAN PARCIAL VALLE DEL ACEITUN	DICIEMBRE 1.999	PARCELARIO	8 HOJA 1 DE 1