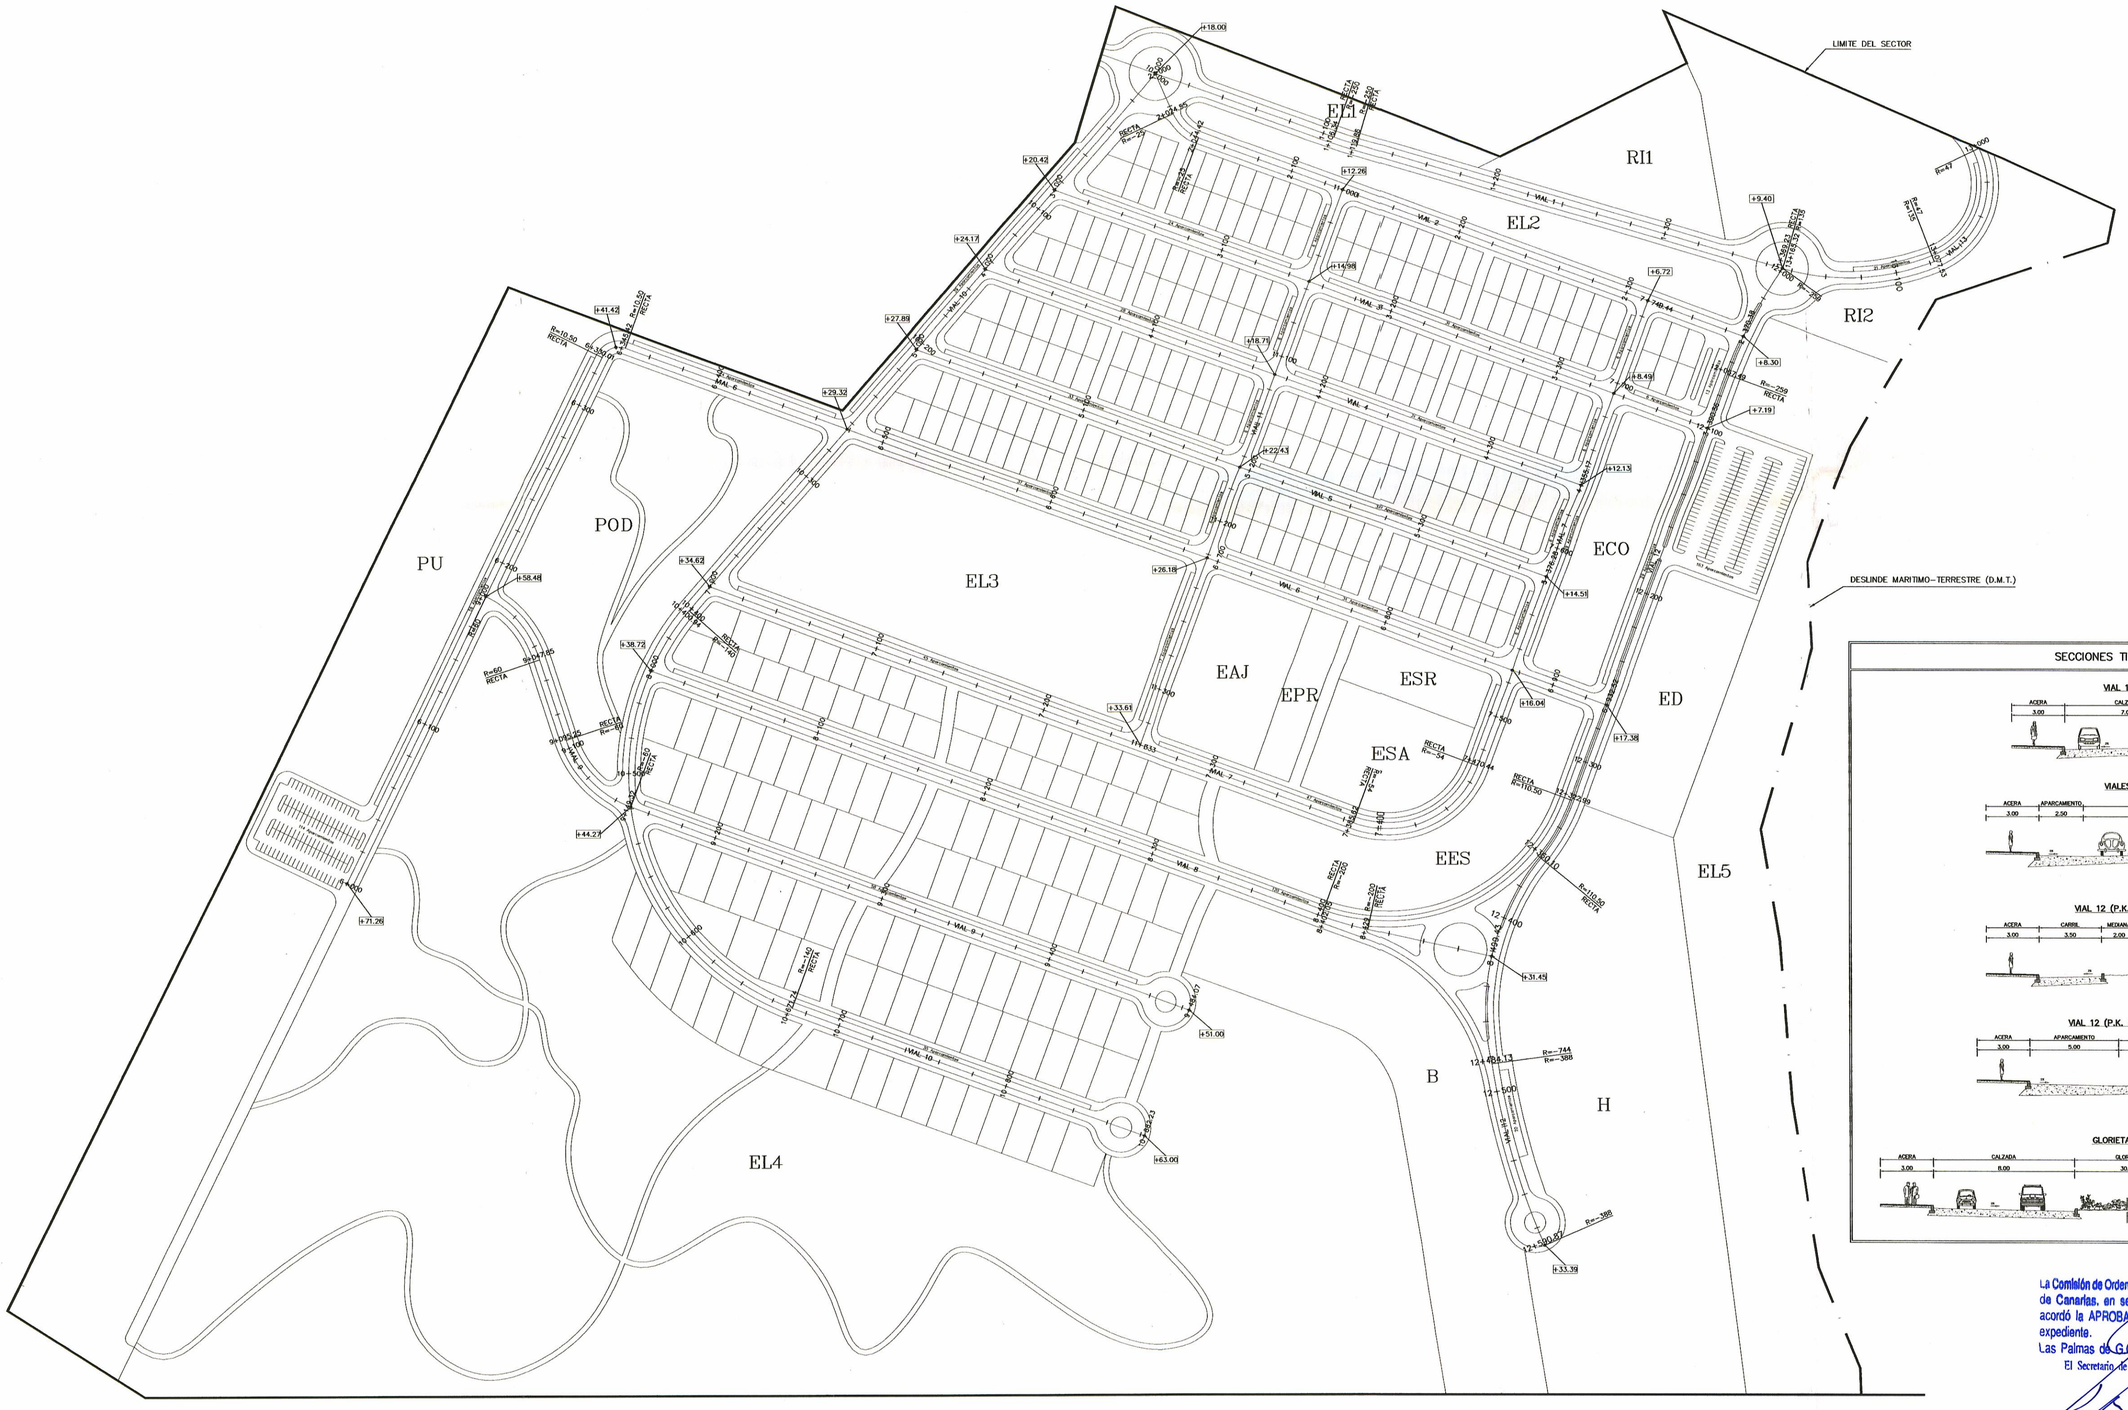

SECCIONES TIPO DE VIALES

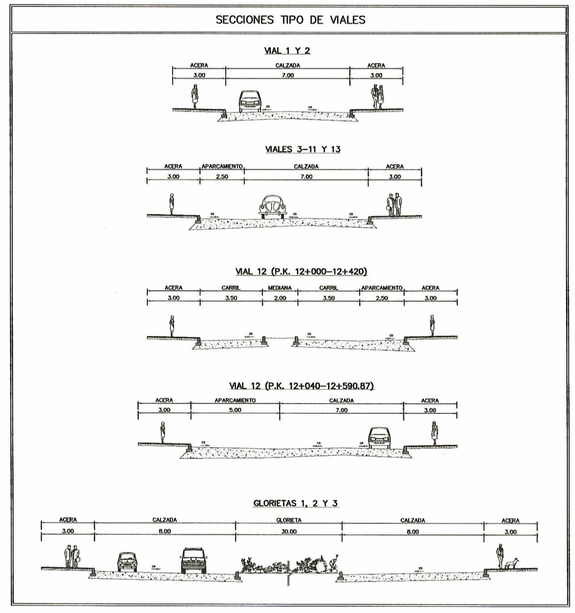

La Comisión de Ordenación del Territorio y Medio Ambiente de Canarias, en sesión de fecha 22 JUN. 2000 acordó la APROBACIÓN DEFINITIVA del presente expediente.
Las Palmas de G.C. 8 NOV. 2000
El Secretario de la Comisión

PETICIONARIO VALLE ACEITUN S.A.	CONSULTOR Rabadán 17 Ingeniería y urbanismo	EL INGENIERO DE CAMINOS AUTOR DEL PROYECTO ALEJANDRO GONZALEZ MARTIN	ESCALA 1:2.000 0 20 40 60 80 GRAFICA	CLAVE FV/010/PP/98	SITUACION T.M. TUINEJE (FUERTEVENTURA)	TITULO PLAN PARCIAL VALLE DEL ACEITUN	FECHA DICIEMBRE 1.999	DESIGNACION RED VIARIA ALINEACIONES, RASANTES Y SECCIONES TIPO	PLANO Nº 10.1 HOJA 1 DE 1