VIAL 5

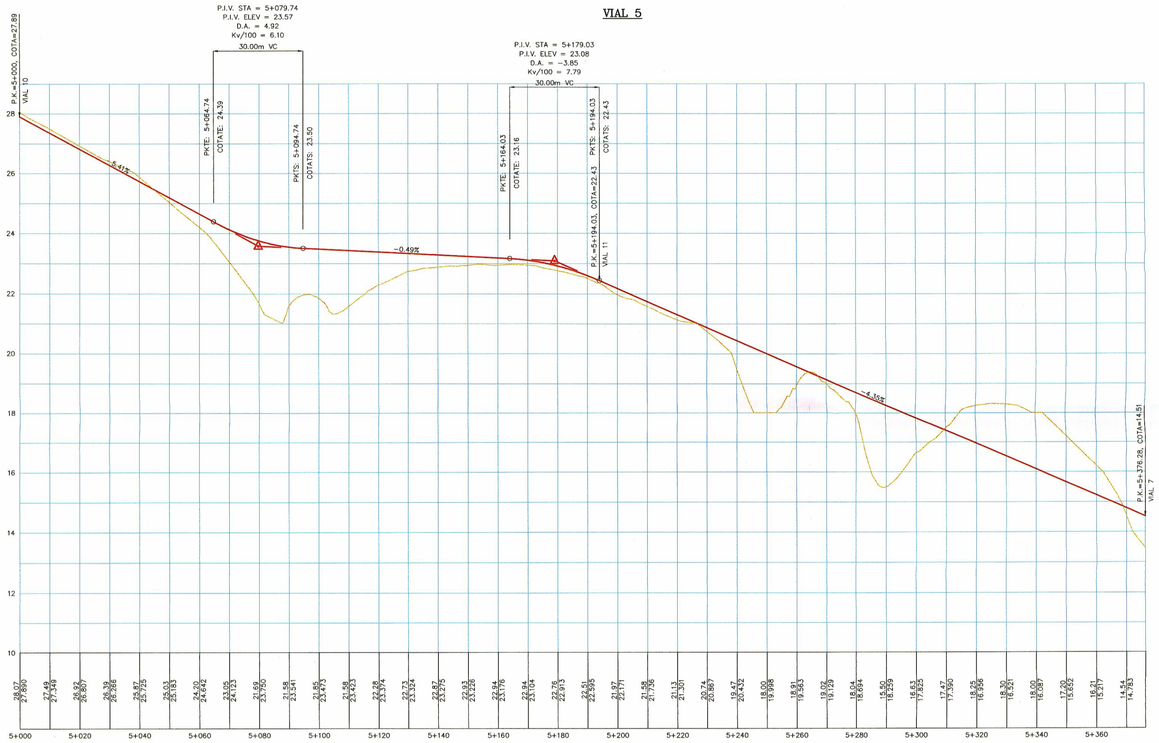

VIAL 8

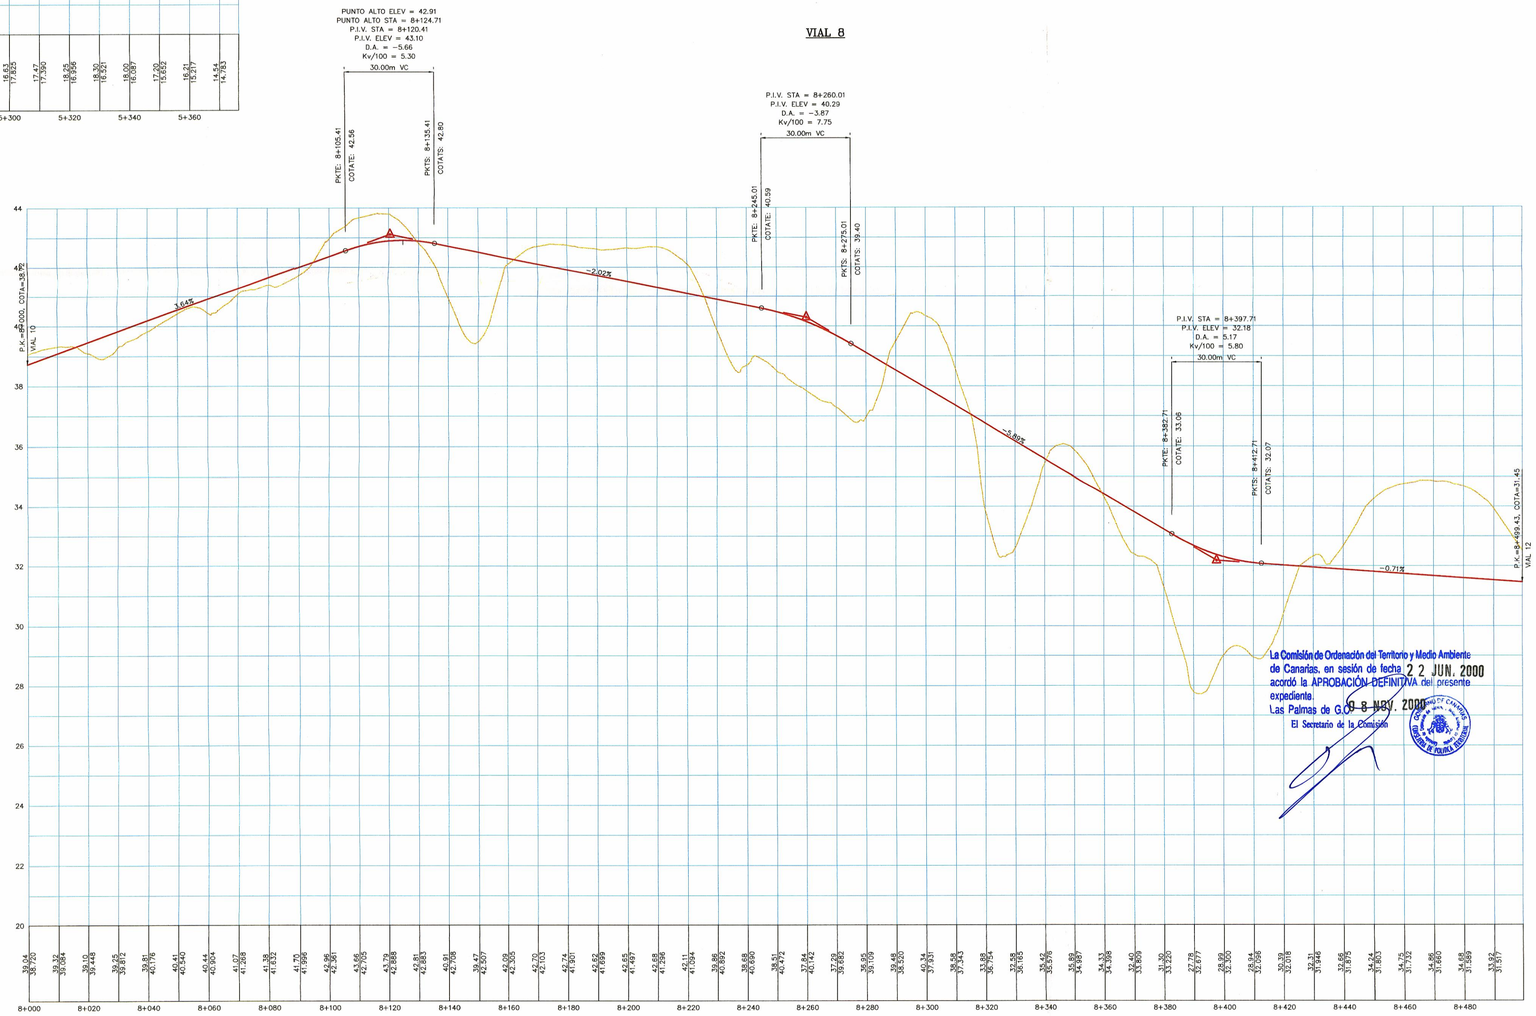

La Comisión de Ordenación del Territorio y Medio Ambiente de Canarias, en sesión de fecha 22 JUN. 2000 acordó la APROBACIÓN DEFINITIVA del presente expediente.
Las Palmas de G.C. 28 NOV. 2000
El Secretario de la Comisión

PETICIONARIO: VALLE ACEITUN S.A.	CONSULTOR: Rabadán 17 ingeniería y urbanismo	EL INGENIERO DE CAMINOS AUTOR DEL PROYECTO: ALEJANDRO GONZALEZ MARTIN	ESCALA: Eh.=1:1000 Ev.=1:100	CLAVE: FV/010/PP/98	SITUACION: T.M. TUINEJE (FUERTEVENTURA)	TITULO: PLAN PARCIAL VALLE DEL ACEITUN	FECHA: DICIEMBRE 1.999	DESIGNACION: RED VIARIA. PERFILES LONGITUDINALES VIALES 5 y 8	PLANO* 10.2 HOJA 2 DE 7