


VIAL 7

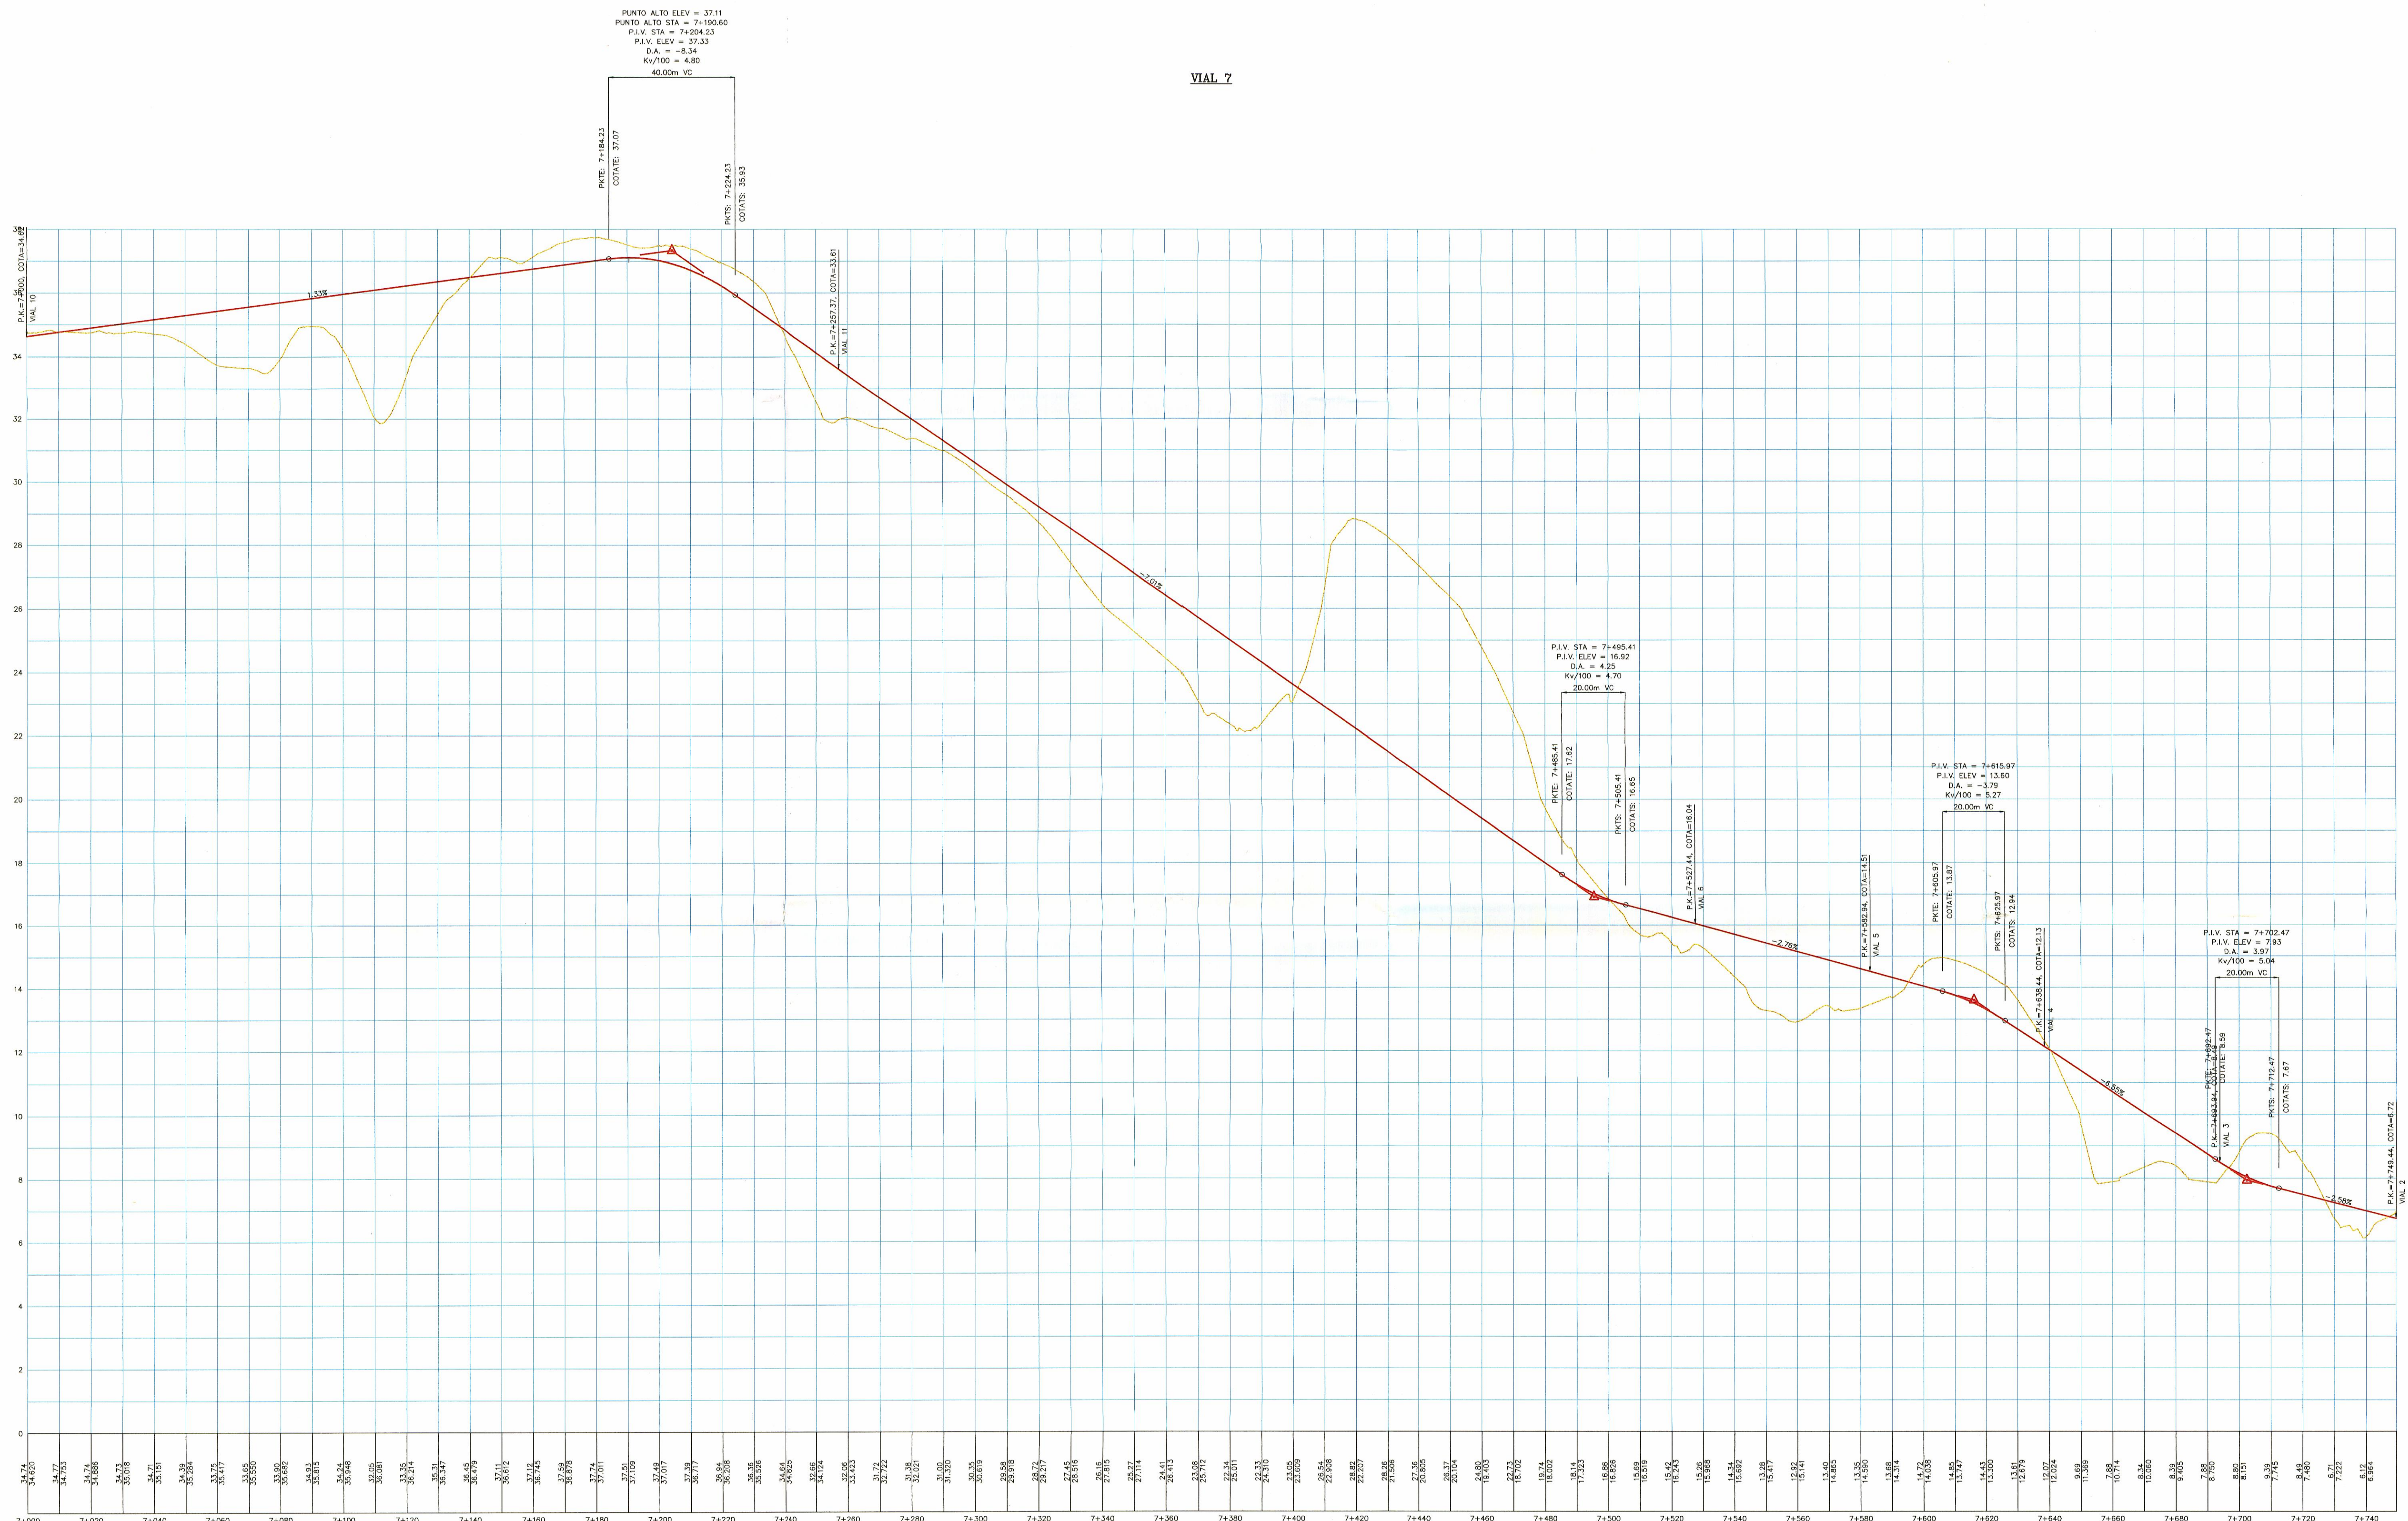

La Comisión de Ordenación del Territorio y Medio Ambiente de Canarias, en sesión de fecha 22 JUN. 2000 acordó la APROBACIÓN DEFINITIVA del presente expediente.
 Las Palmas de G.C.D. 8 NOV. 2000
 El Secretario de la Comisión

PETICIONARIO	CONSULTOR	EL INGENIERO DE CAMINOS AUTOR DEL PROYECTO	ESCALA	CLAVE	SITUACION	TITULO	FECHA	DESIGNACION	PLANO*
VALLE ACEITUN S.A.	Robadón 17 Ingeniería y urbanismo	ALEJANDRO GONZALEZ MARTIN	Eh.=1:1000 Ev.=1:100	FV/010/PP/98	T.M. TUINEJE (FUERTEVENTURA)	PLAN PARCIAL VALLE DEL ACEITUN	DICIEMBRE 1.999	RED VIARIA.PERFILES LONGITUDINALES VIAL 7	10.2
									HOJA 4 DE 7