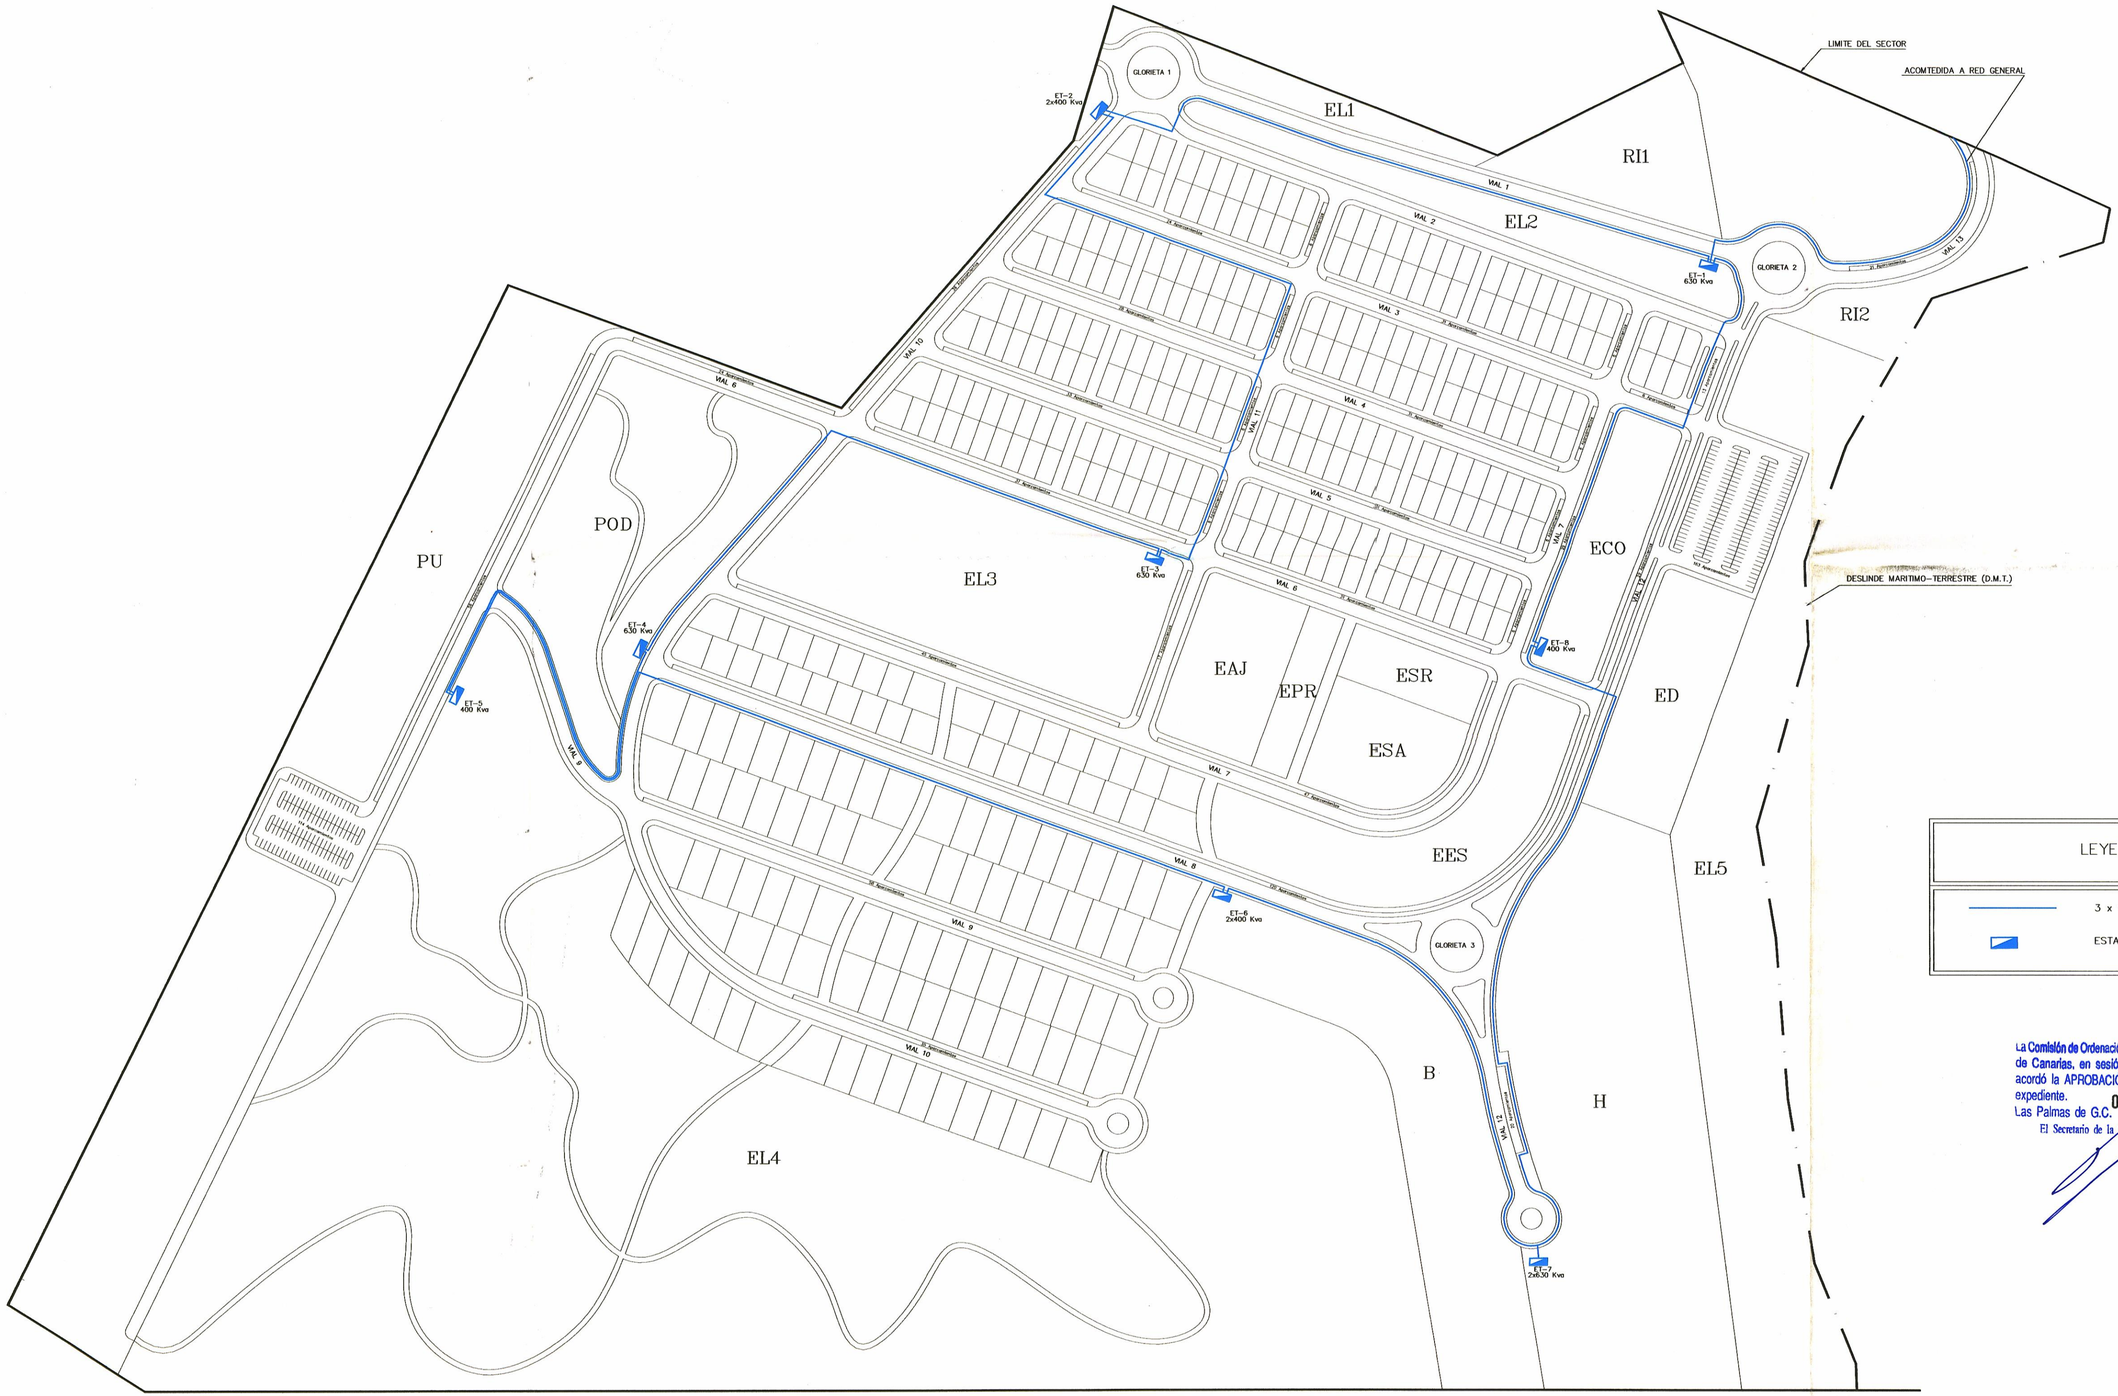

LEYENDA

3 x 1 x 150 mm Al 12/20 Kv

ESTACION TRANSFORMADORA

La Comisión de Ordenación del Territorio y Medio Ambiente de Canarias, en sesión de fecha 22 JUN. 2000 acordó la APROBACIÓN DEFINITIVA del presente expediente.

Las Palmas de G.C. 08 NOV. 2000

El Secretario de la Comisión

PETICIONARIO	CONSULTOR	EL INGENIERO DE CAMINOS AUTOR DEL PROYECTO	ESCALA	CLAVE	SITUACION	TITULO	FECHA	DESIGNACION	PLANO Nº
VALLE ACEITUN S.A.	Rabadán 17 Ingeniería y urbanismo	ALEJANDRO GONZALEZ MARTIN	1:2.000 0 20 40 60 80 GRAFICA	FV/010/PP/98	T.M. TUINEJE (FUERTEVENTURA)	PLAN PARCIAL VALLE DEL ACEITUN	DICIEMBRE 1.999	RED DE MEDIA TENSION Y E.T.	15 HOJA 1 DE 1