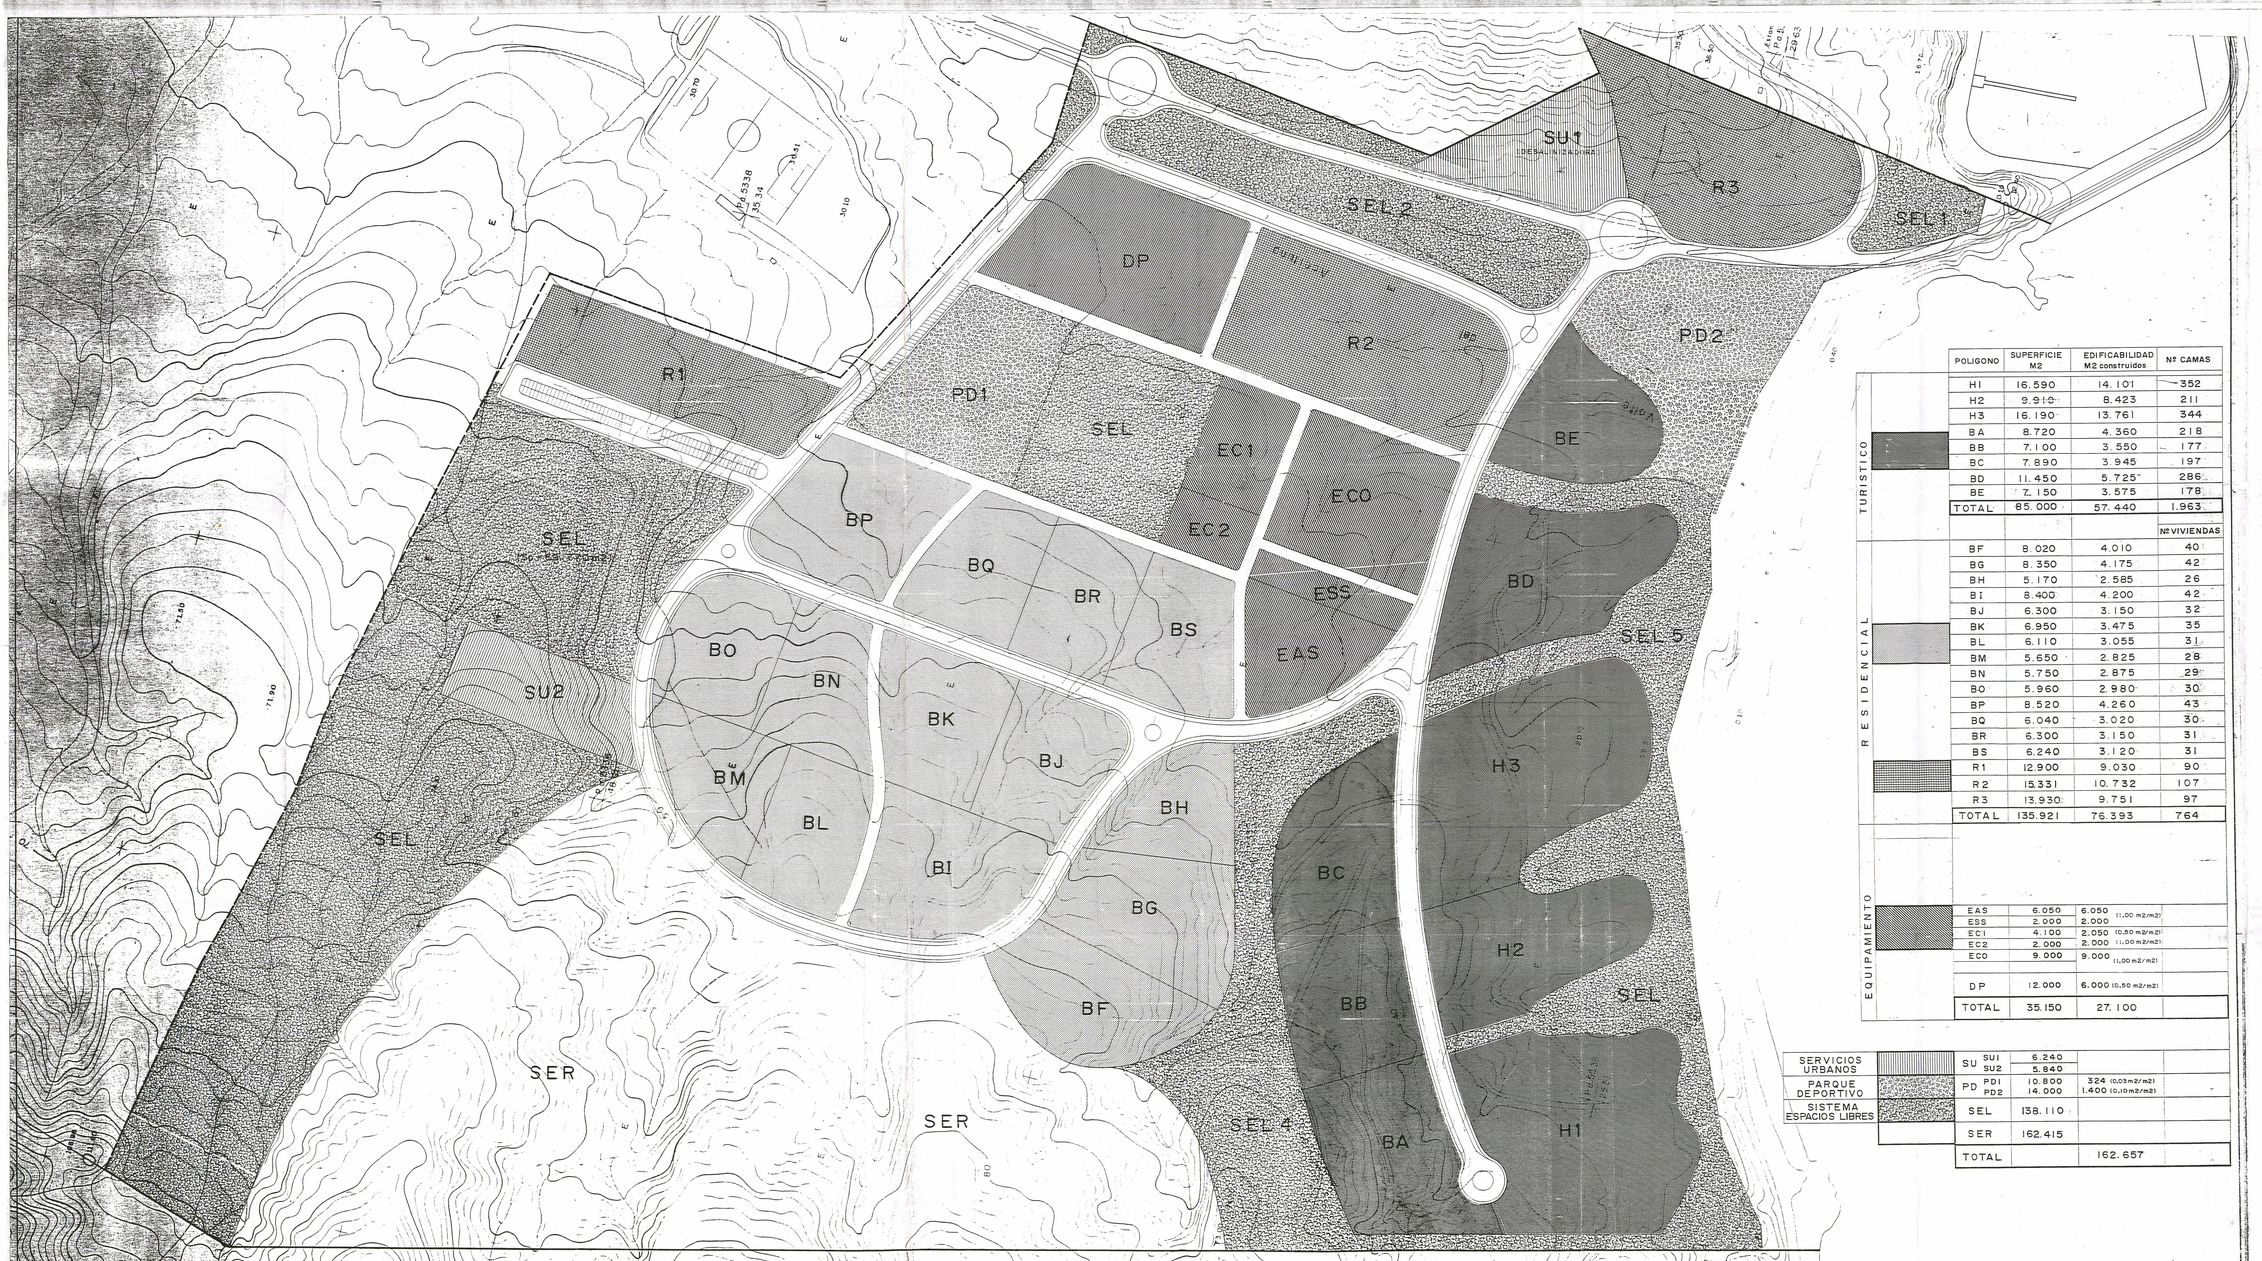


	POLIGONO	SUPERFICIE M2	EDIFICABILIDAD M2 construidos	Nº CAMAS
TURISTICO	H1	16.590	14.101	352
	H2	9.910	8.423	211
	H3	16.190	13.761	344
	BA	8.720	4.360	218
	BB	7.100	3.550	177
	BC	7.890	3.945	197
	BD	11.450	5.725	286
	BE	7.150	3.575	178
	TOTAL	85.000	57.440	1.963
				Nº VIVIENDAS
RESIDENCIAL	BF	8.020	4.010	40
	BG	8.350	4.175	42
	BH	5.170	2.585	26
	BI	8.400	4.200	42
	BJ	6.300	3.150	32
	BK	6.950	3.475	35
	BL	6.110	3.055	31
	BM	5.650	2.825	28
	BN	5.750	2.875	29
	BO	5.960	2.980	30
	BP	8.520	4.260	43
	BQ	6.040	3.020	30
	BR	6.300	3.150	31
	BS	6.240	3.120	31
	R1	12.900	9.030	90
	R2	15.331	10.732	107
	R3	13.930	9.751	97
	TOTAL	135.921	76.393	764
EQUIPAMIENTO	EAS	6.050	6.050 (1,00 m2/m2)	
	ESS	2.000	2.000 (1,00 m2/m2)	
	EC1	4.100	2.050 (0,50 m2/m2)	
	EC2	2.000	2.000 (1,00 m2/m2)	
	ECO	9.000	9.000 (1,00 m2/m2)	
	DP	12.000	6.000 (0,50 m2/m2)	
	TOTAL	35.150	27.100	
SERVICIOS URBANOS	SU SU1	6.240		
	SU2	5.840		
PARQUE DEPORTIVO	PD PD1	10.800	324 (0,03 m2/m2)	
	PD2	14.000	1.400 (0,10 m2/m2)	
SISTEMA ESPACIOS LIBRES	SEL	138.110		
	SER	162.415		
	TOTAL		162.657	

La Comisión de Ordenación de Territorio y Medio Ambiente de Canarias, en sesión de fecha 2 7 JUN. 2000 acordó la APROBACIÓN DEFINITIVA del presente instrumento.
Las Palmas de G.C. 2 7 JUN. 2000
El Secretario de la Comisión

PETICIONARIO: VALLE ACEITUN S.A.	CONSULTOR	EL INGENIERO DE CAMINOS AUTOR DEL PROYECTO	ESCALA: 1:1.000	0 20 40 60 80 GRAFICA	CLAVE: FV/010/PP/98	SITUACION: T.M. TUINEJE (FUERTEVENTURA)	TITULO: PLAN PARCIAL VALLE DEL ACEITUN	FECHA: DICIEMBRE 1.999	DESIGNACION: ESTUDIO DE ALTERNATIVAS	PLANO Nº 20 HOJA 1 DE 1